




COUPE 02 1:100

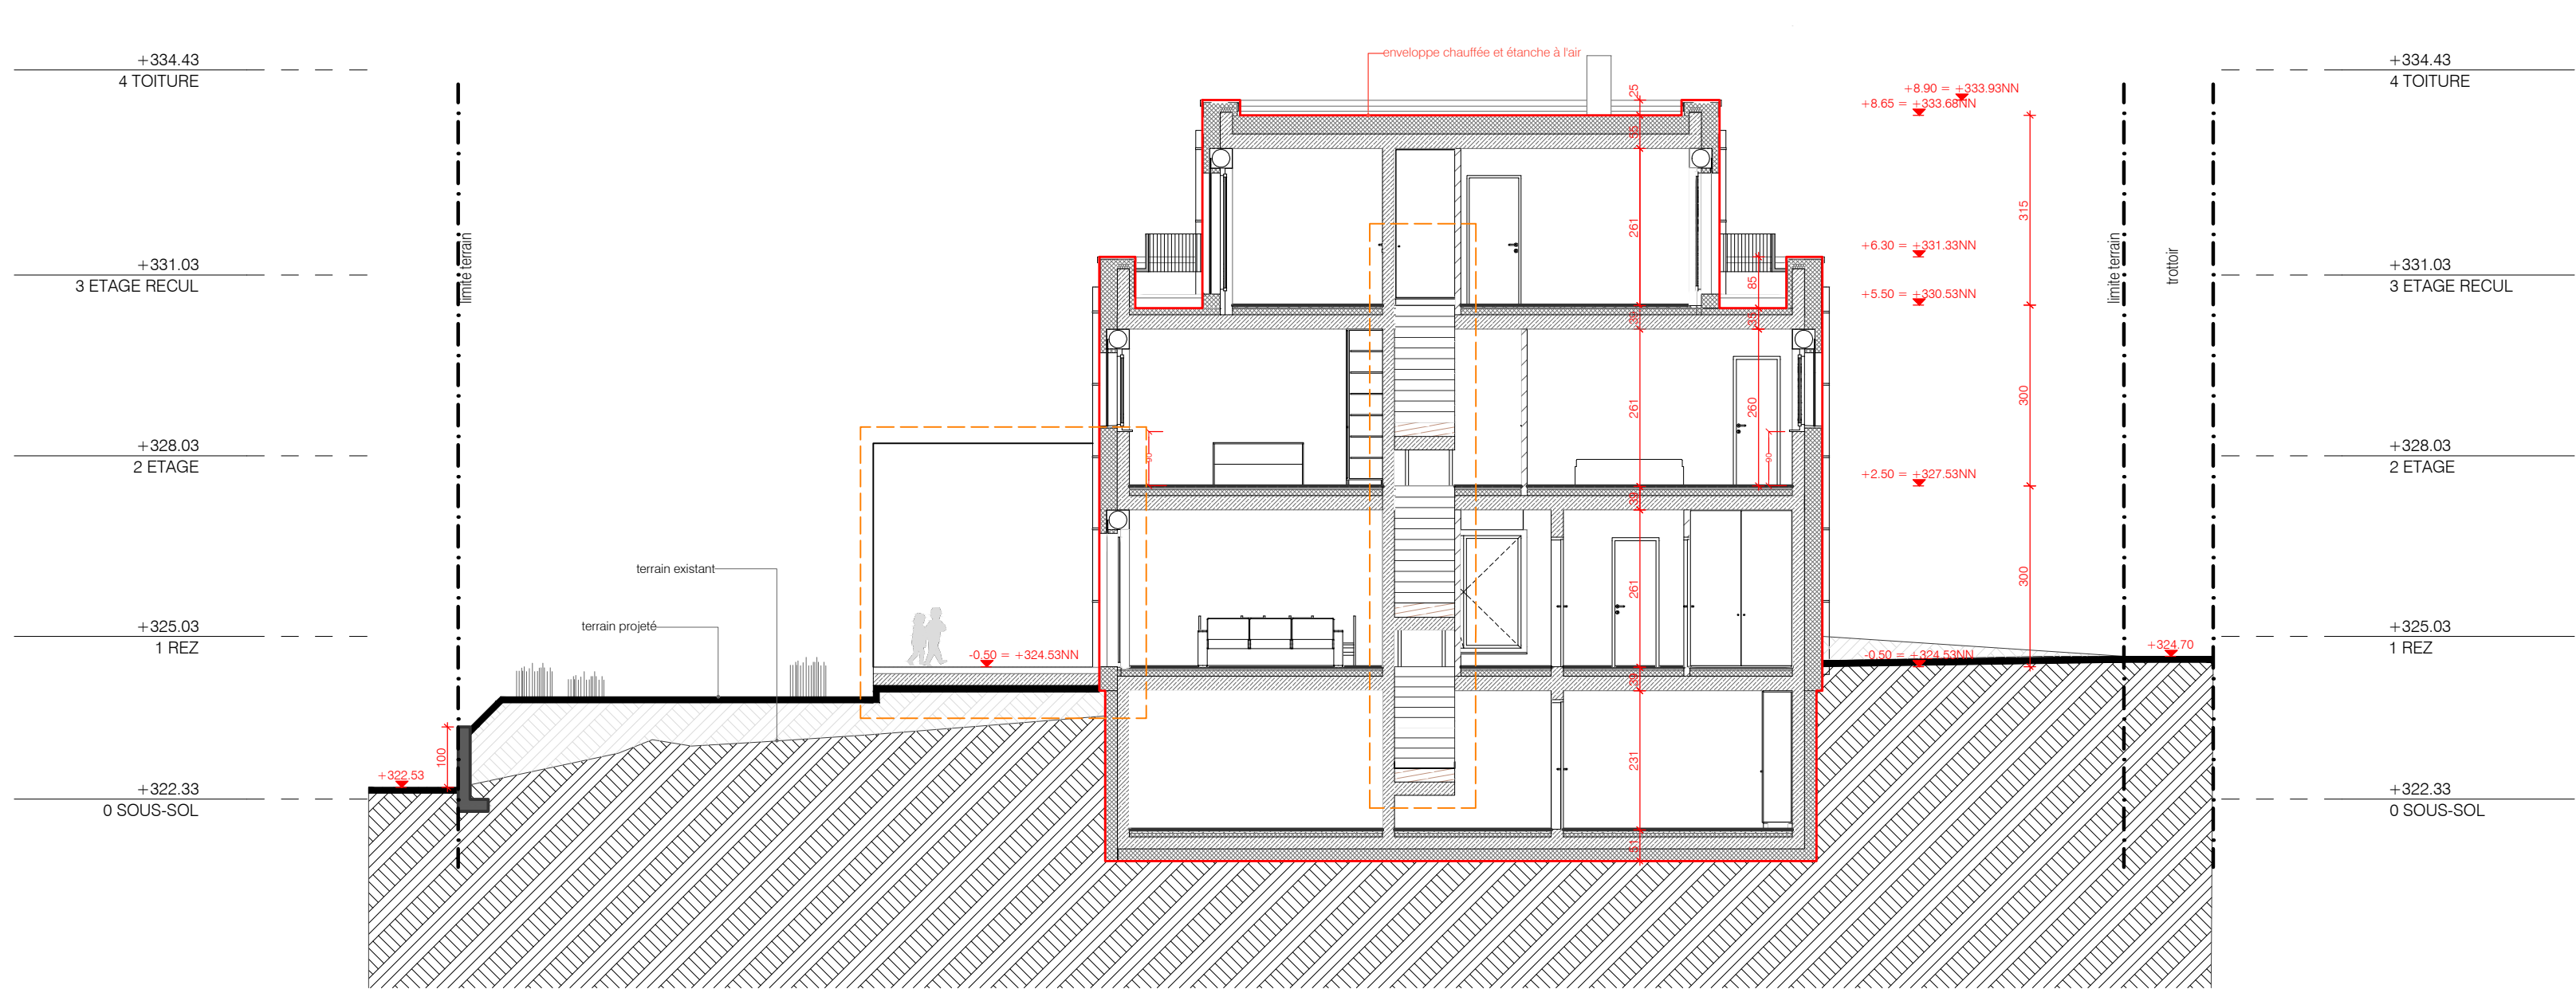


COUPE 03 1:100

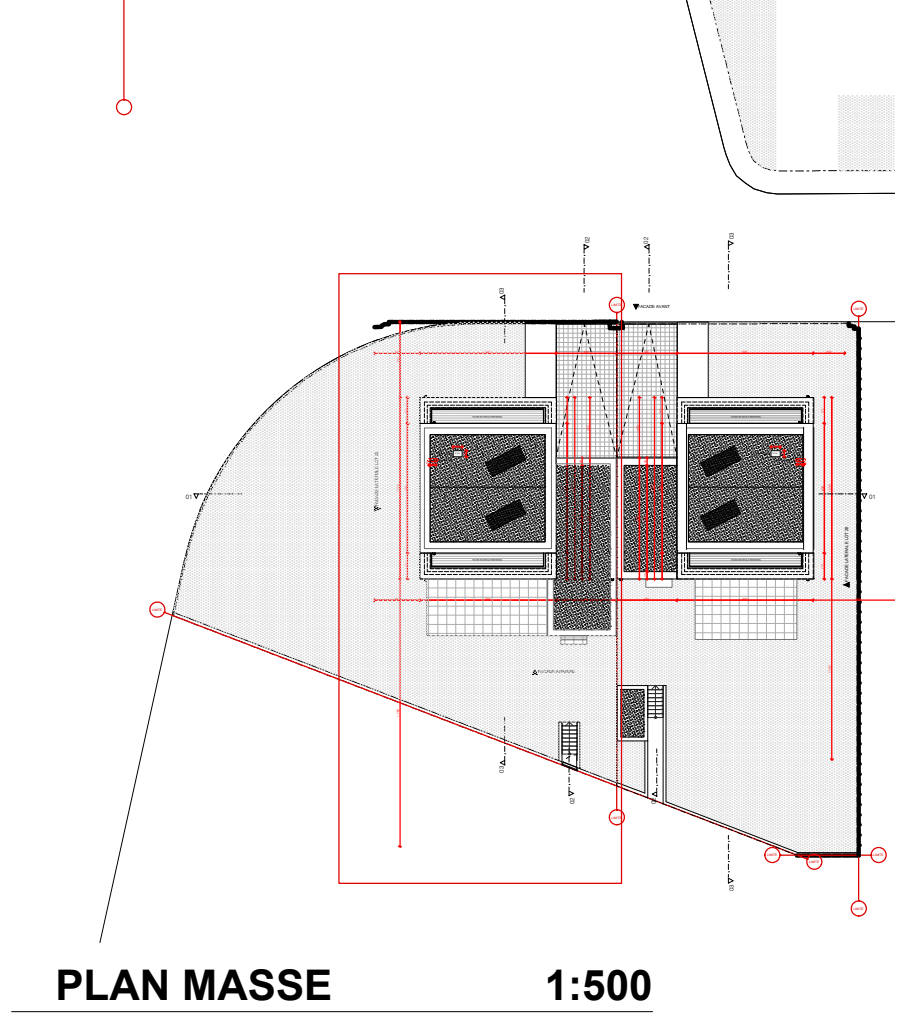


PLAN MASSE 1:500

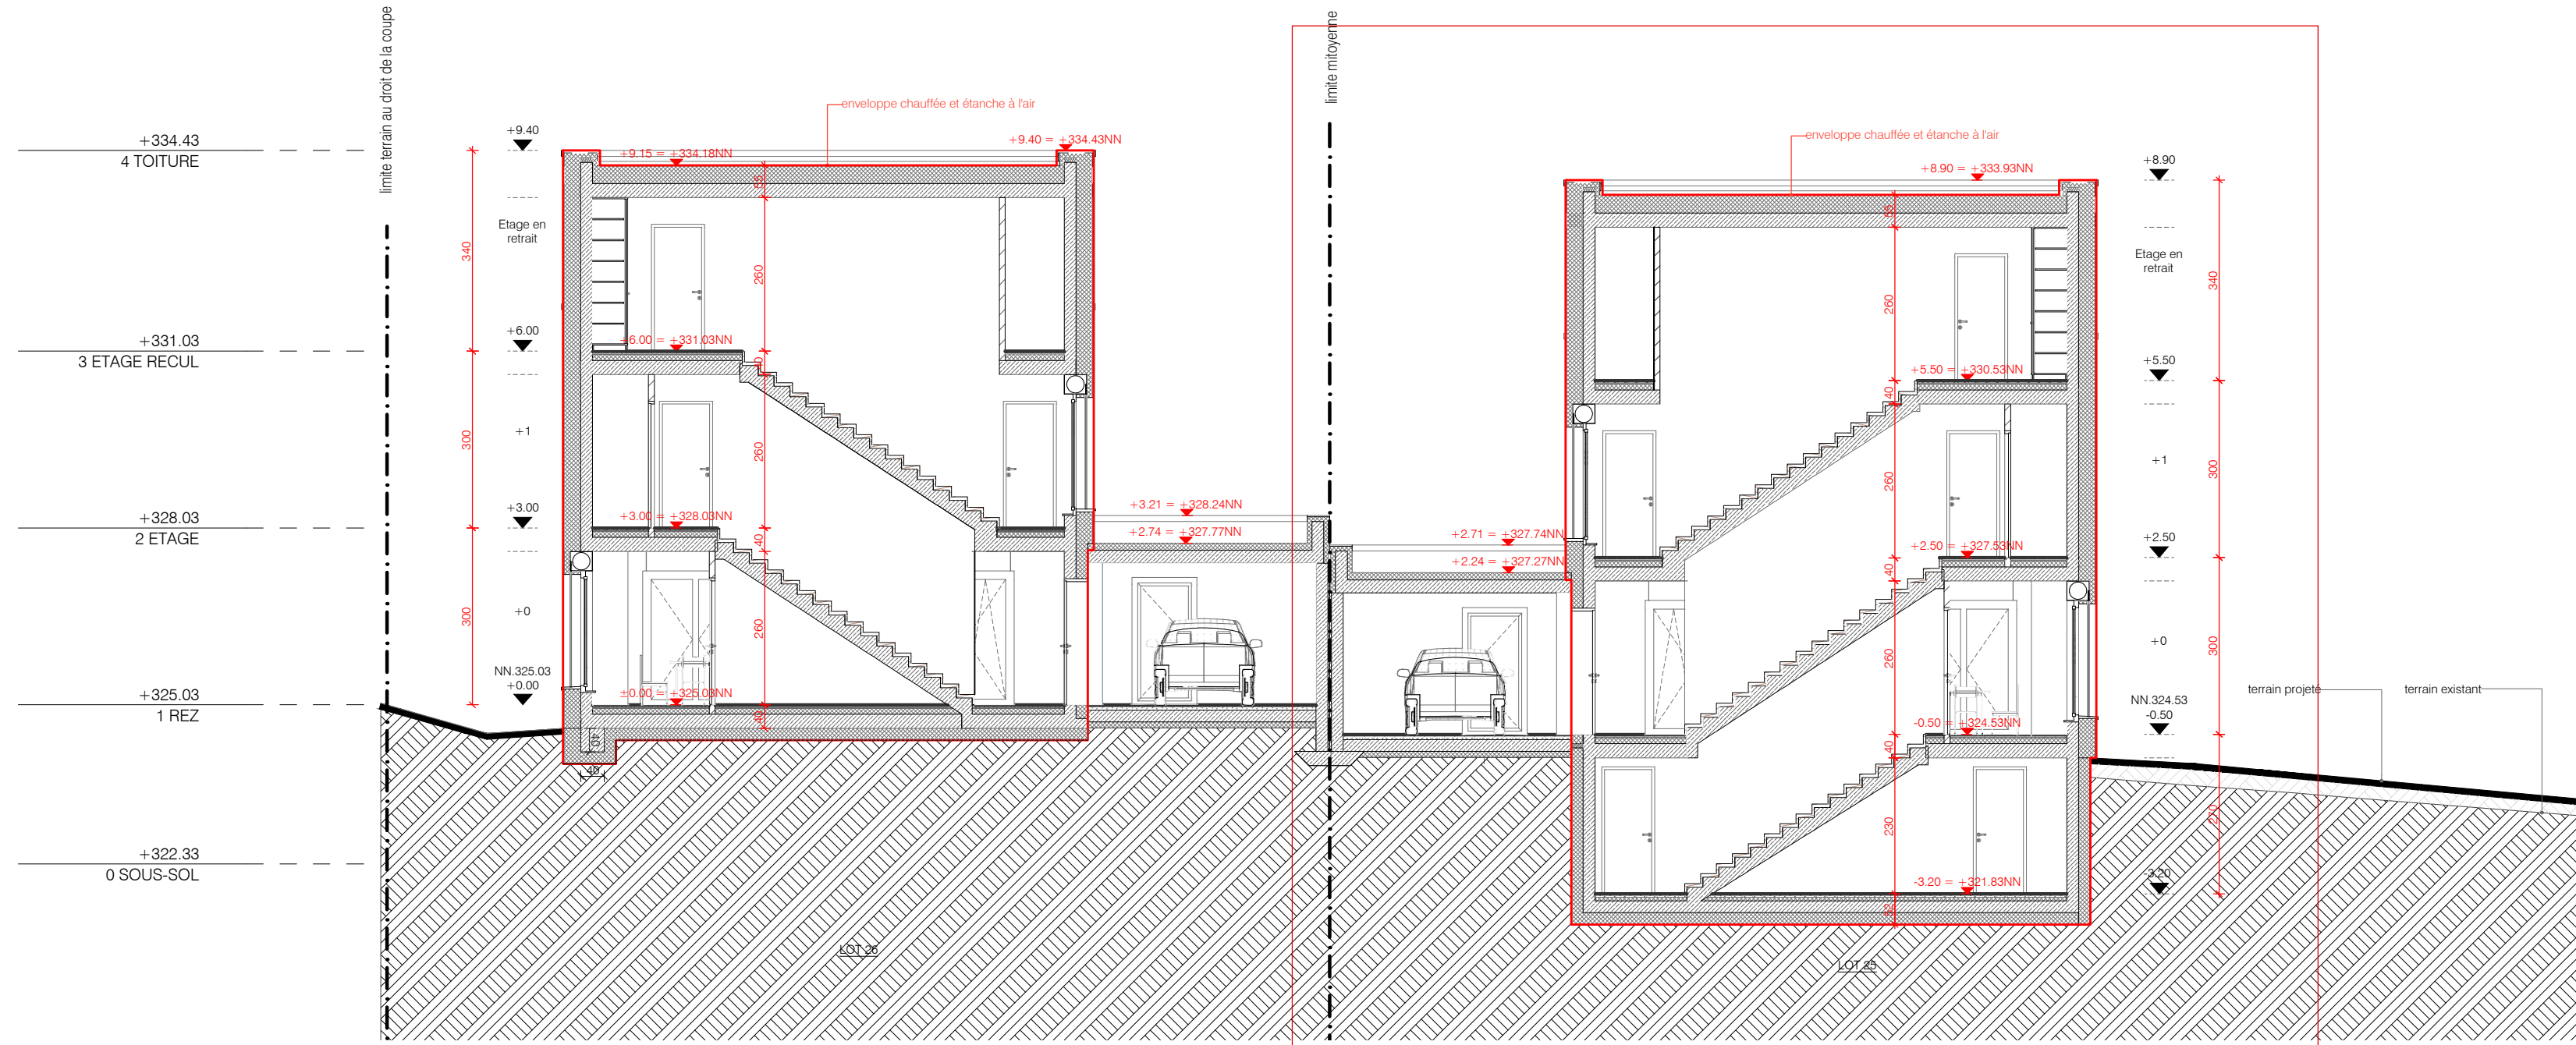


COUPE 01 1:100

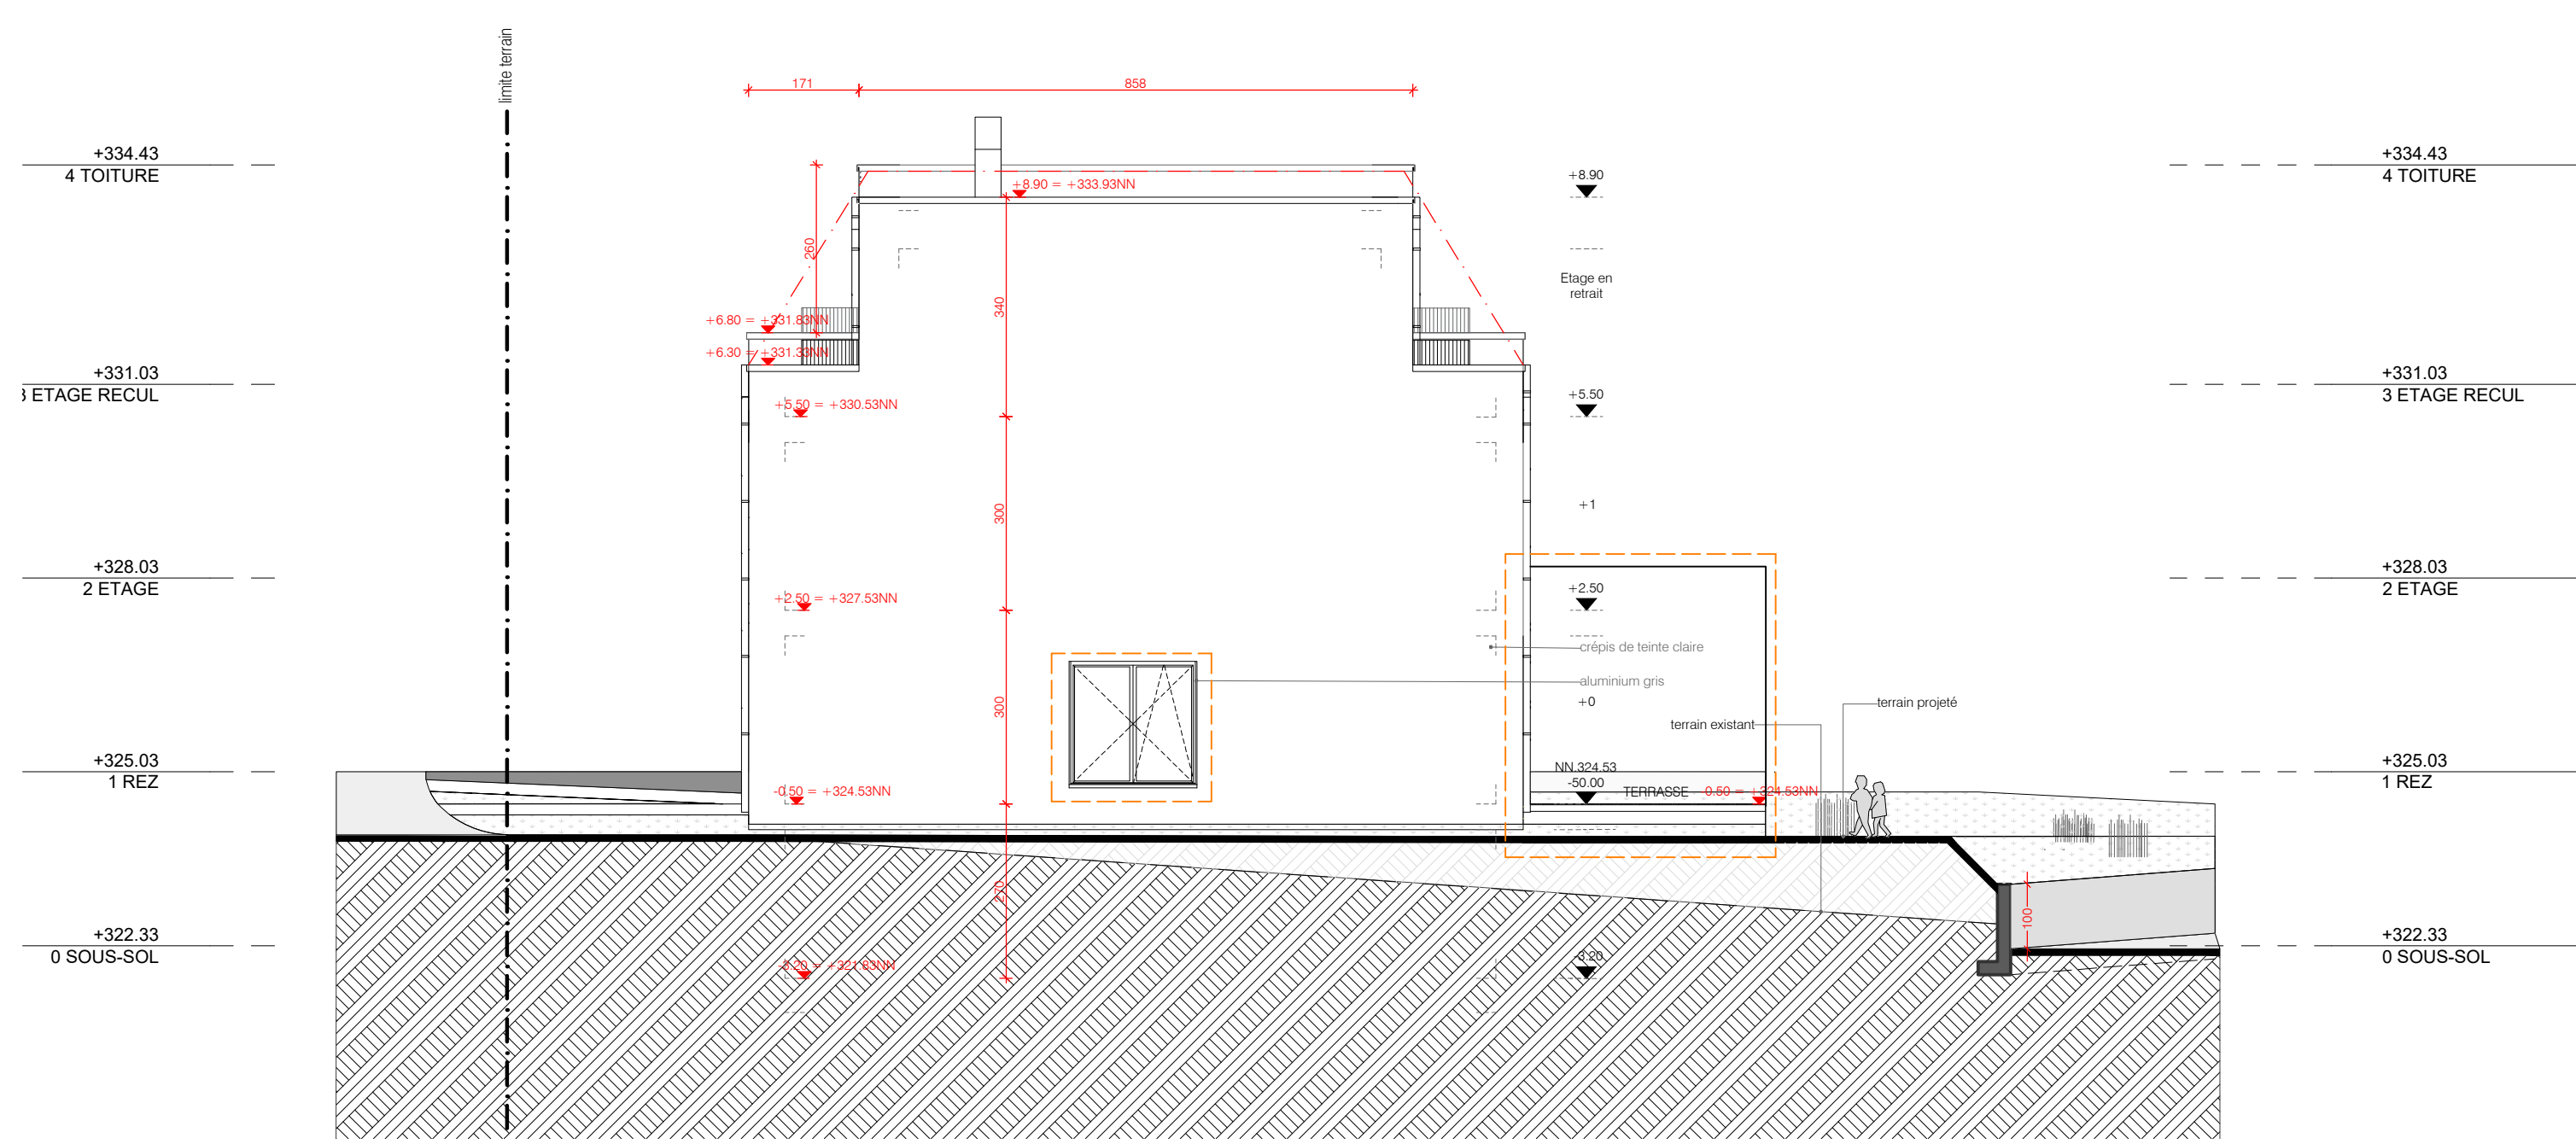


FACADE LATERALE 1:100

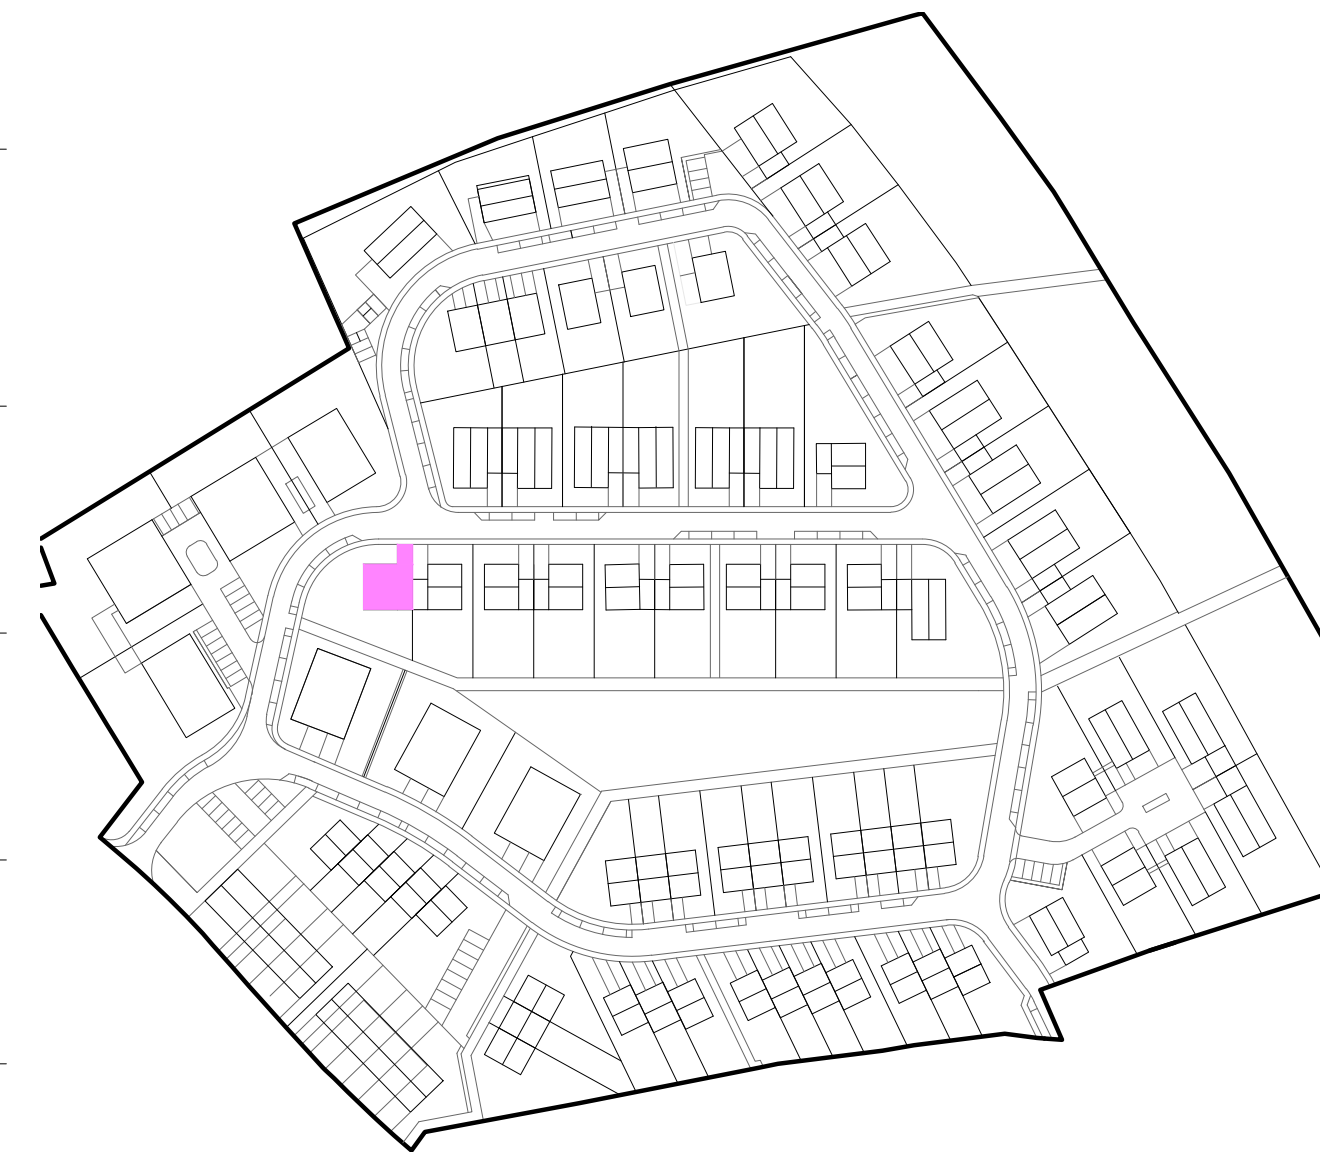

TYPLOGIE 1:200

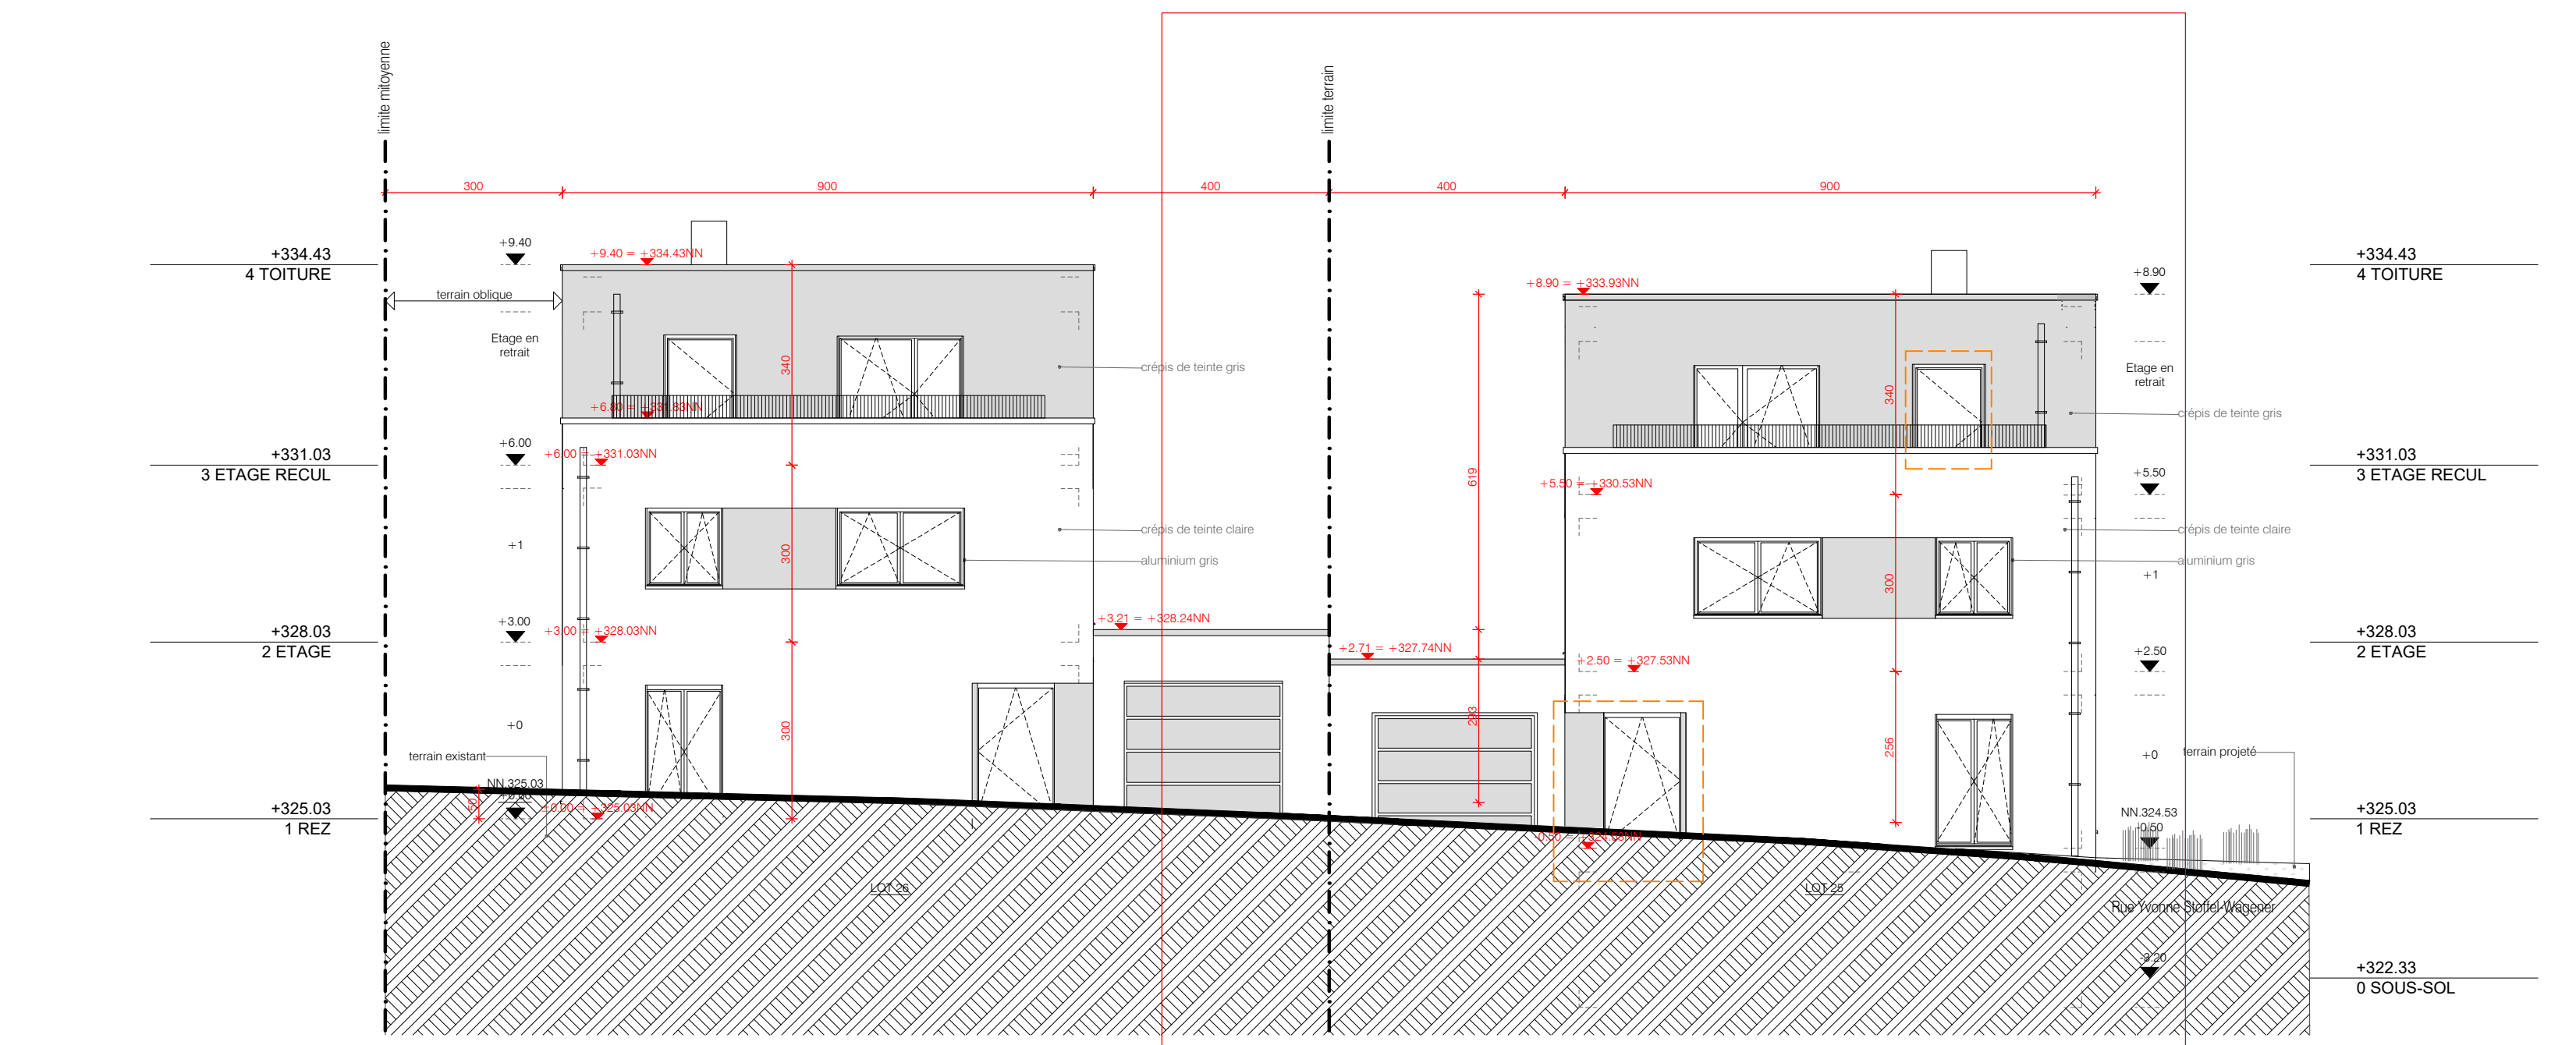

FACADE AVANT 1:100

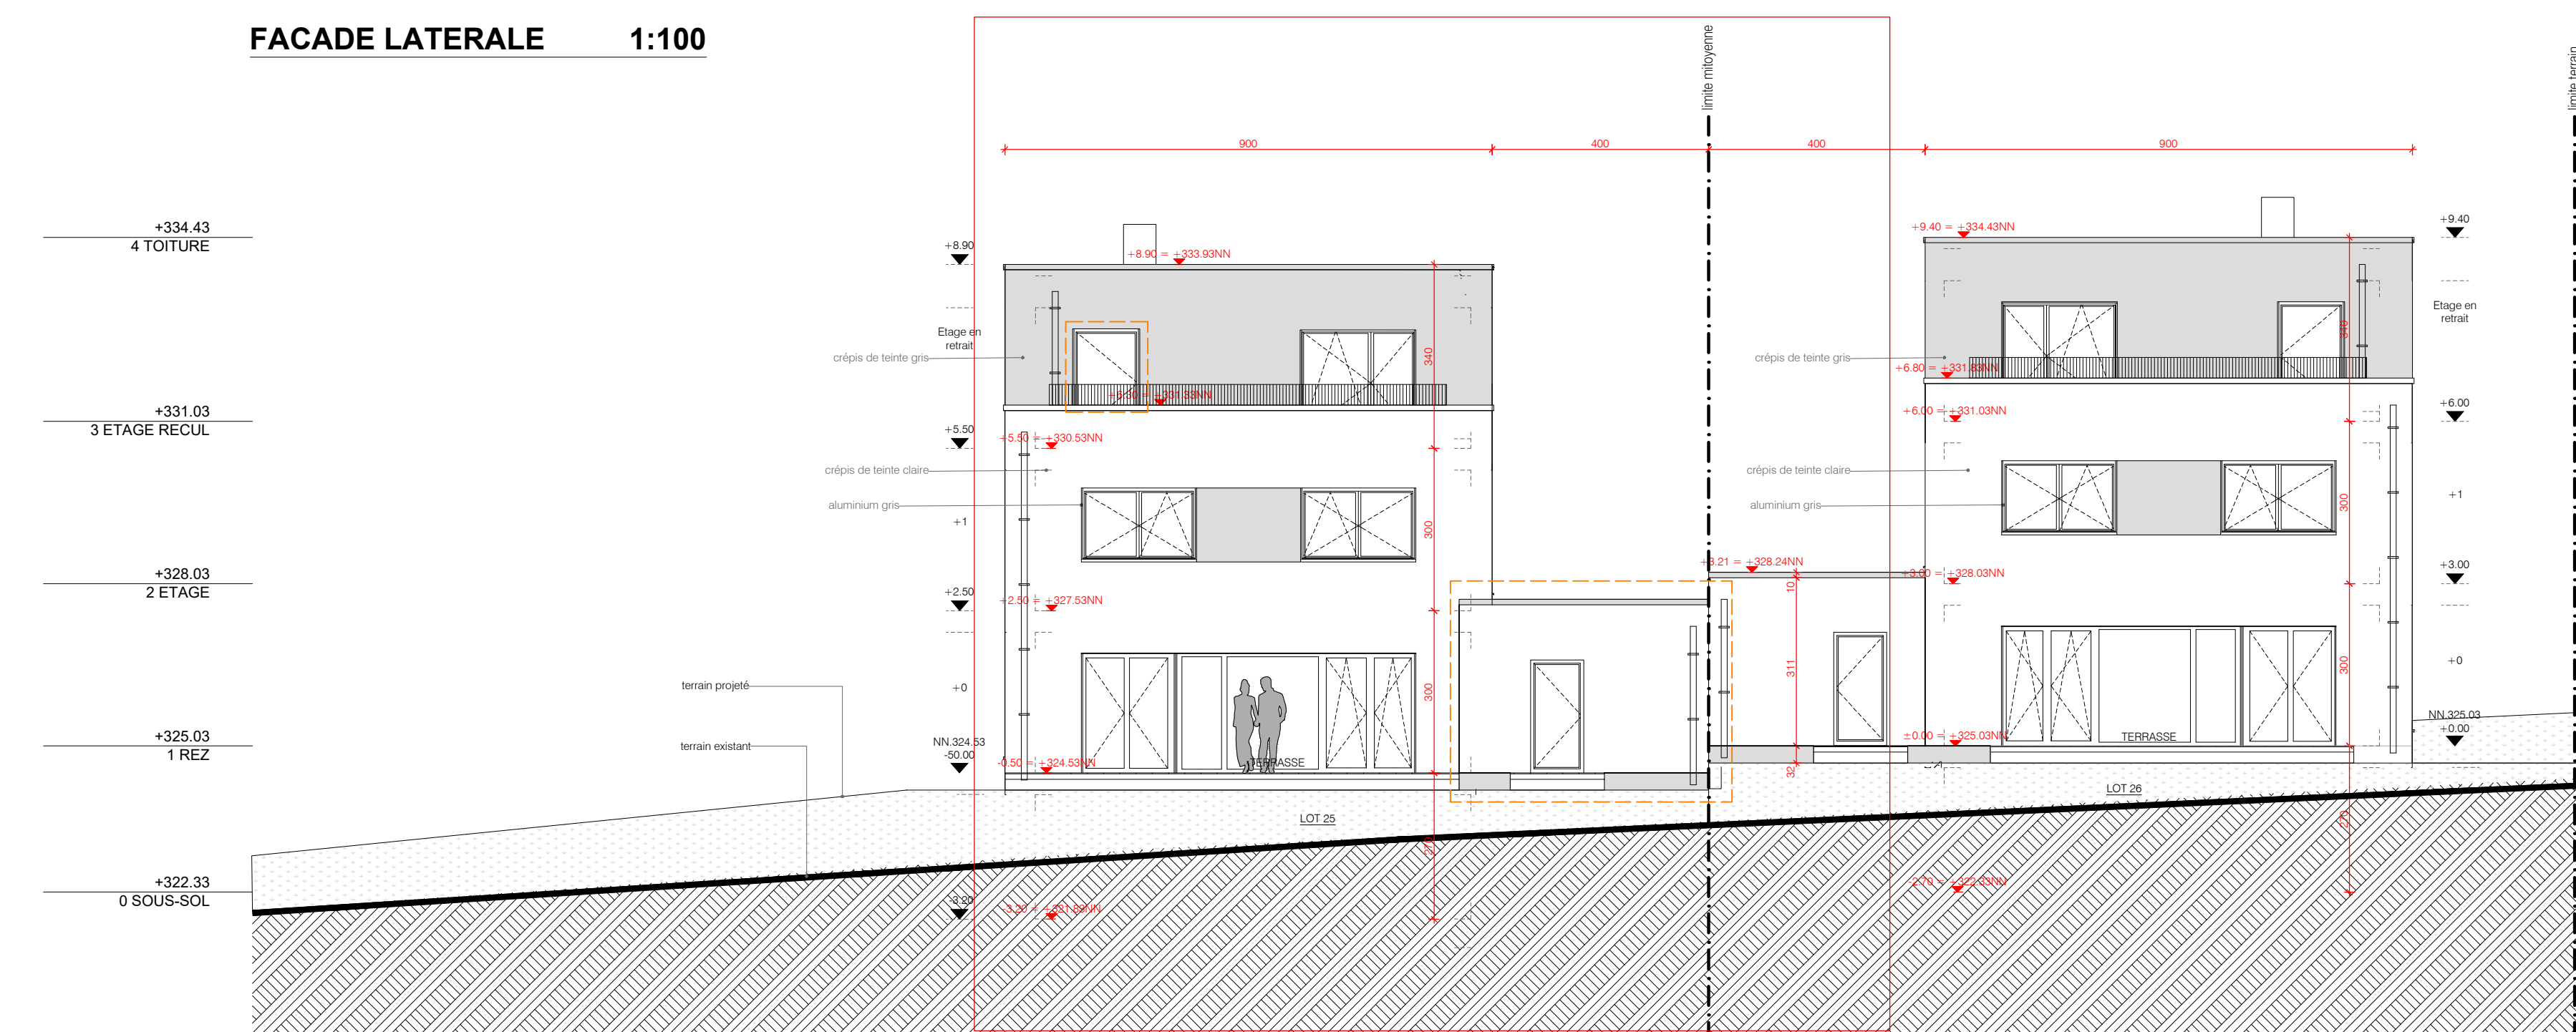

FACADE ARRIERE 1:100

Modifications par rapport à l'autorisation



Maitre d'ouvrage
Cénaro Promotion
234 route d'Arion
L-8010 Strassen
Luxembourg

Projet
2315
Lotissement "Woier"
Rue Pierre Niertz
L-4634
Differdange

Plan
FAÇADES ET
COUPES
LOT 25

Phase
AUTORISATION

Echelle
1 : 100

Format
A1

Date
28/10/2021



42 rue des Prés, L-2260, Hesperange
www.d-arion.com
info@arion.com TEL: +352 661 603662