


Implantation

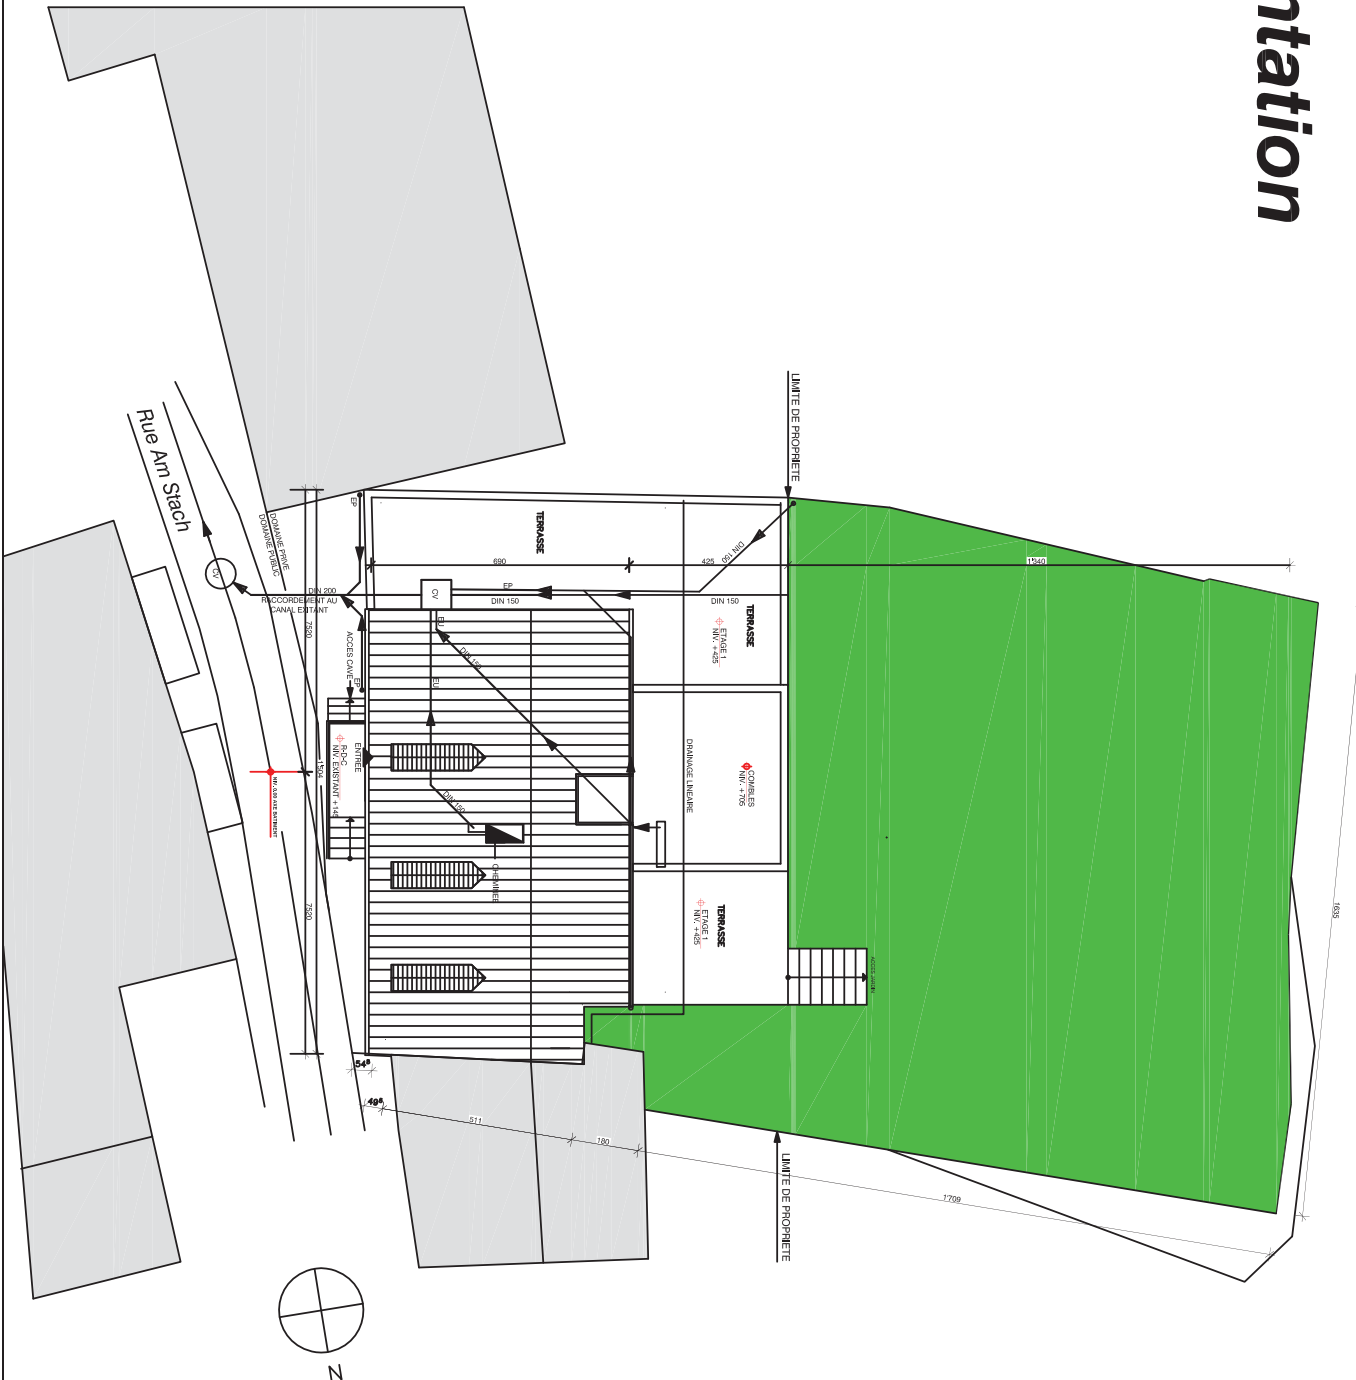

Maître d'ouvrage:

Jos. Giannandrea

Objet:

Maison d'habitation à Ehnen
Commune de Wormeldange


Date:

17-06-2008

Echelle:

Dessine:

Rez-de-chaussée

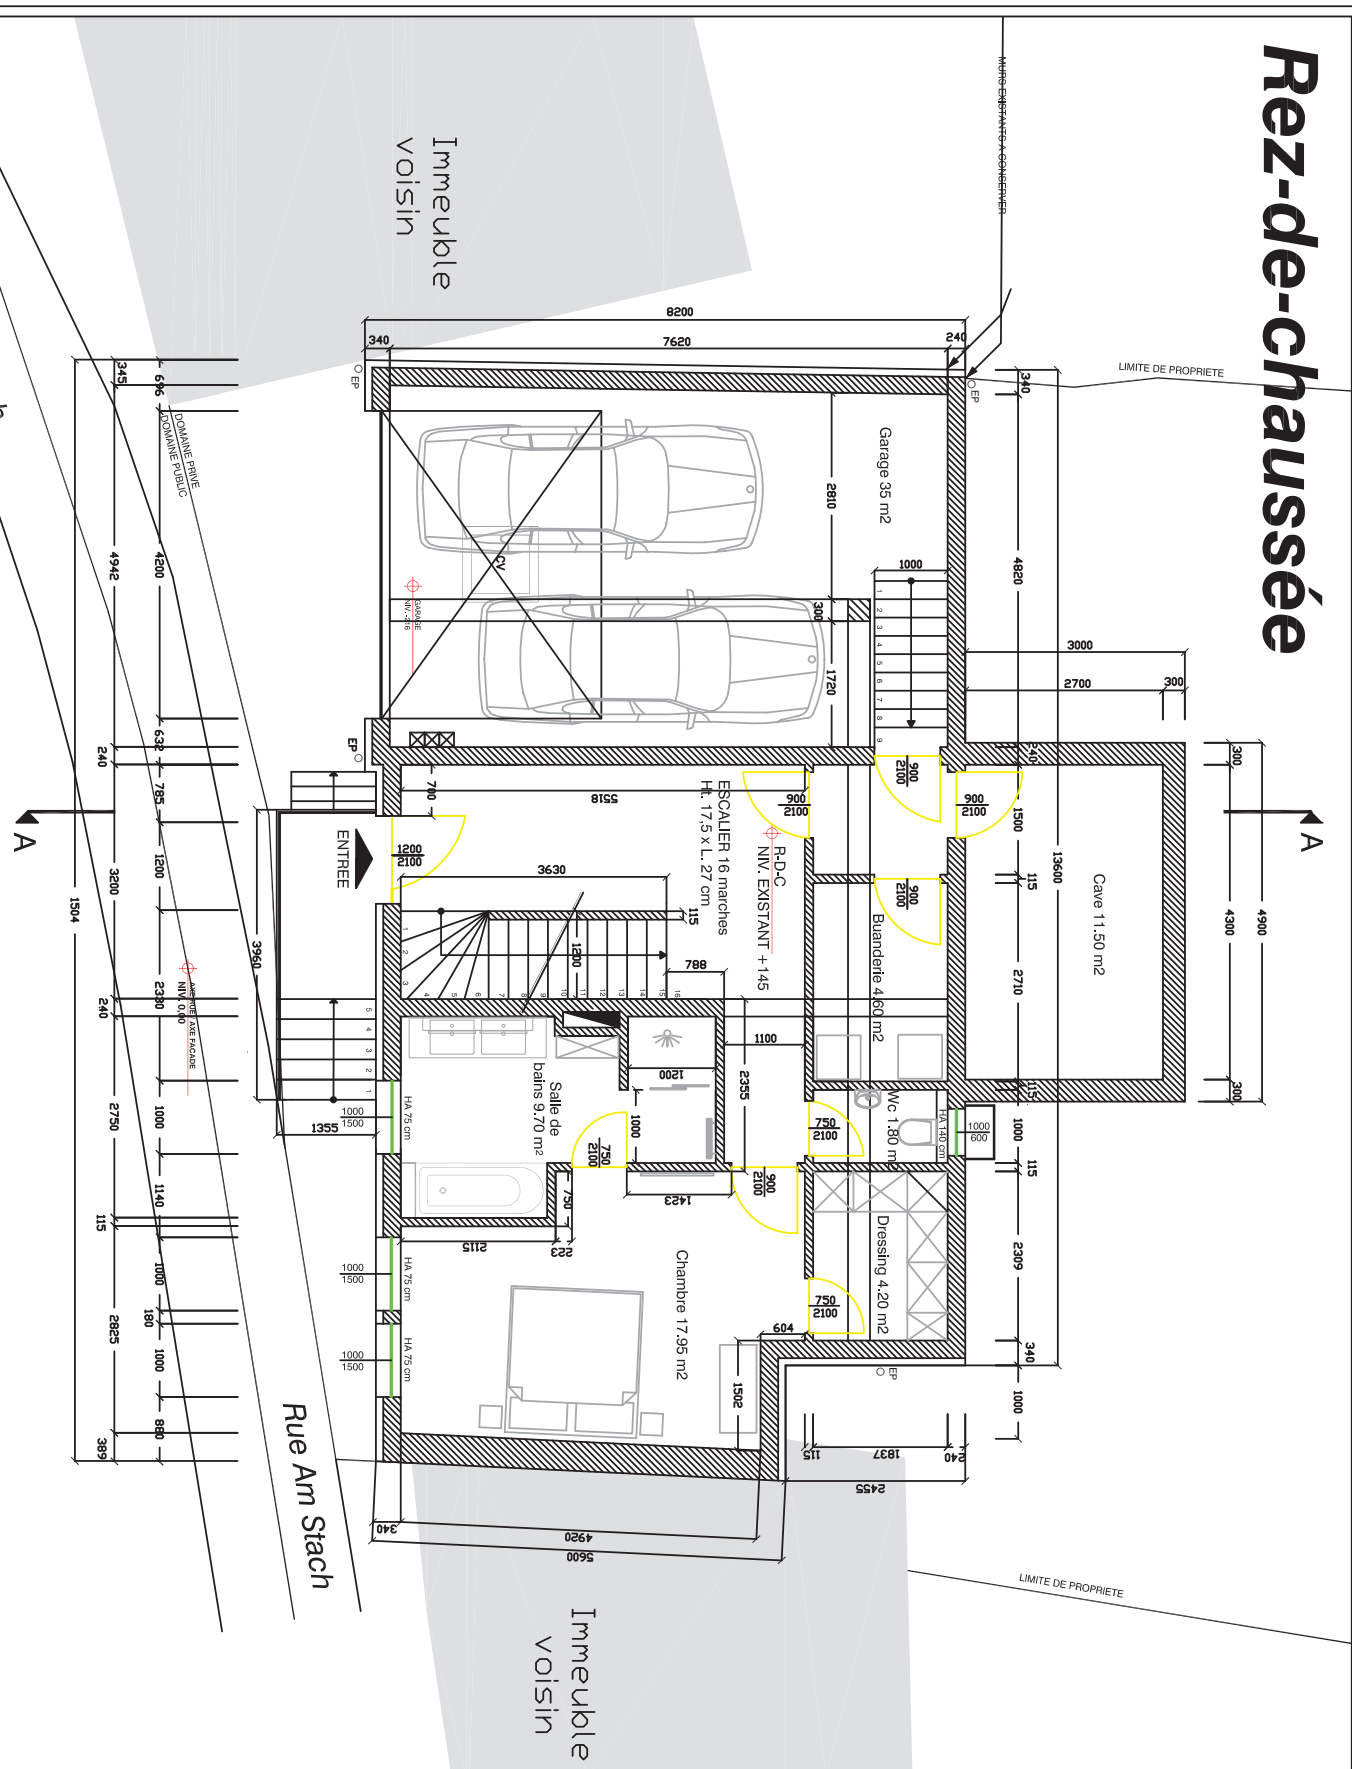

Maître d'ouvrage:

Jos. Giannandrea

Objet:

Maison d'habitation à Ehnen
Commune de Wormeldange

Echelle:

Date:

17-06-2008

Dessine:

13600



Jos. Giannandrea


Maison d'habitation à Ehnen
Commune de Wormeldange

Echelle:

17-06-2008

Dessine:

Comble

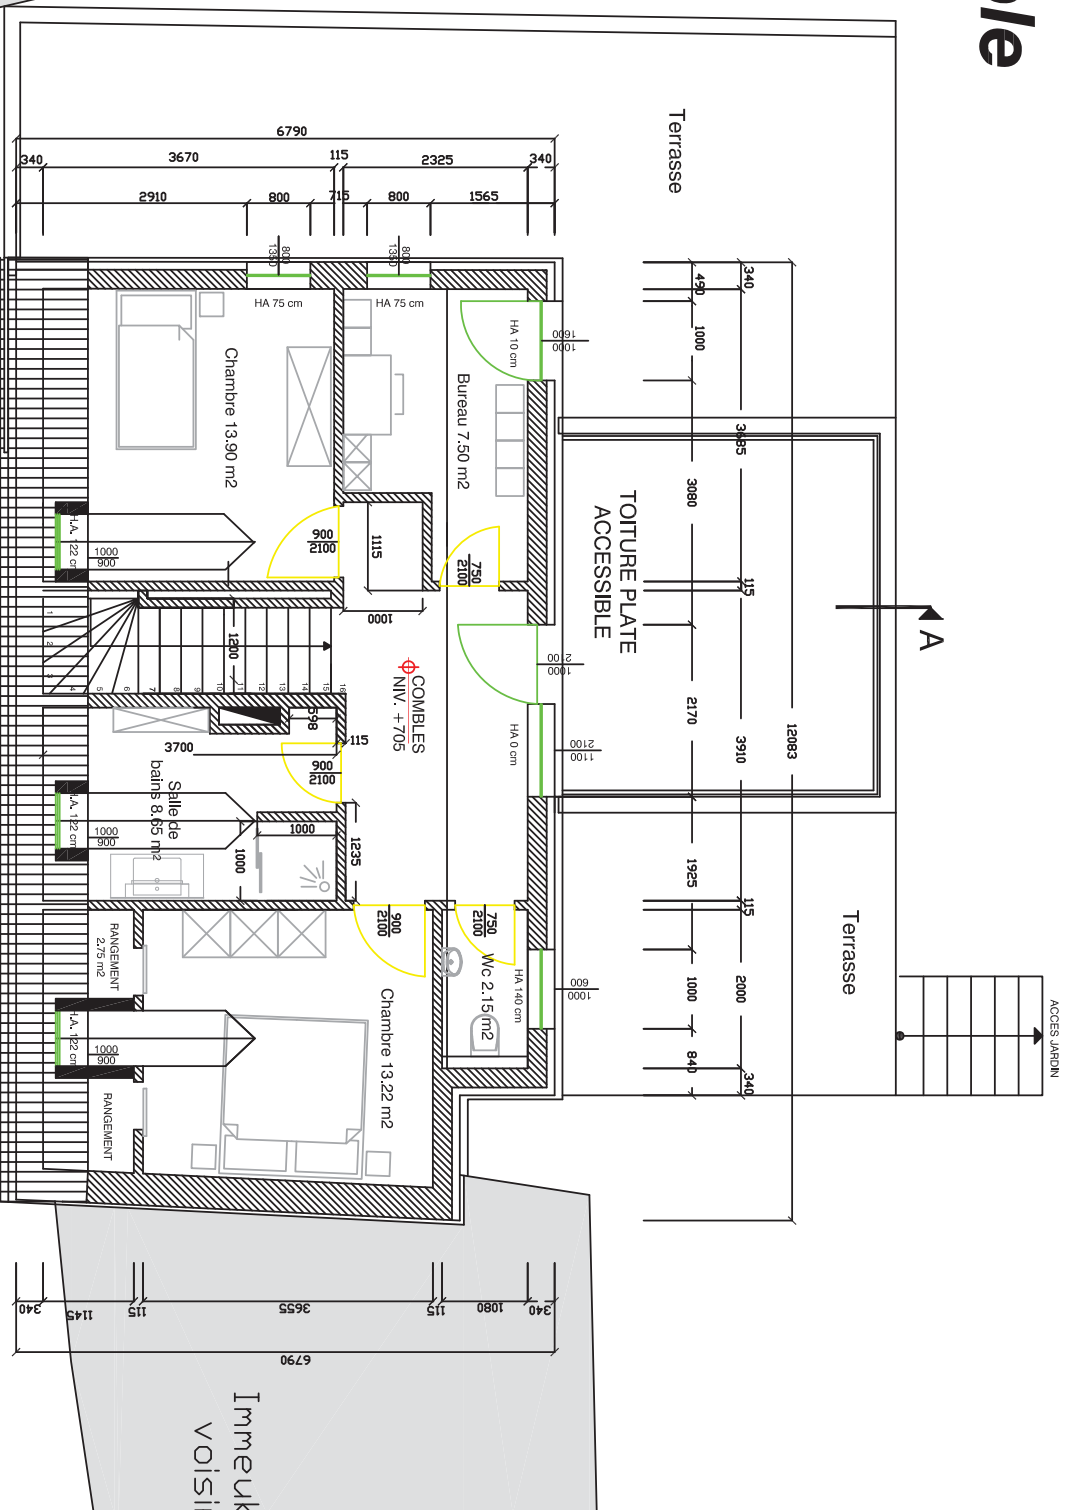

Maître d'ouvrage:

Jos. Giannandrea

Objet:

Maison d'habitation à Ehnen
Commune de Wormeldange


Echelle:

Date:

17-06-2008

Destiné:

Façade principale

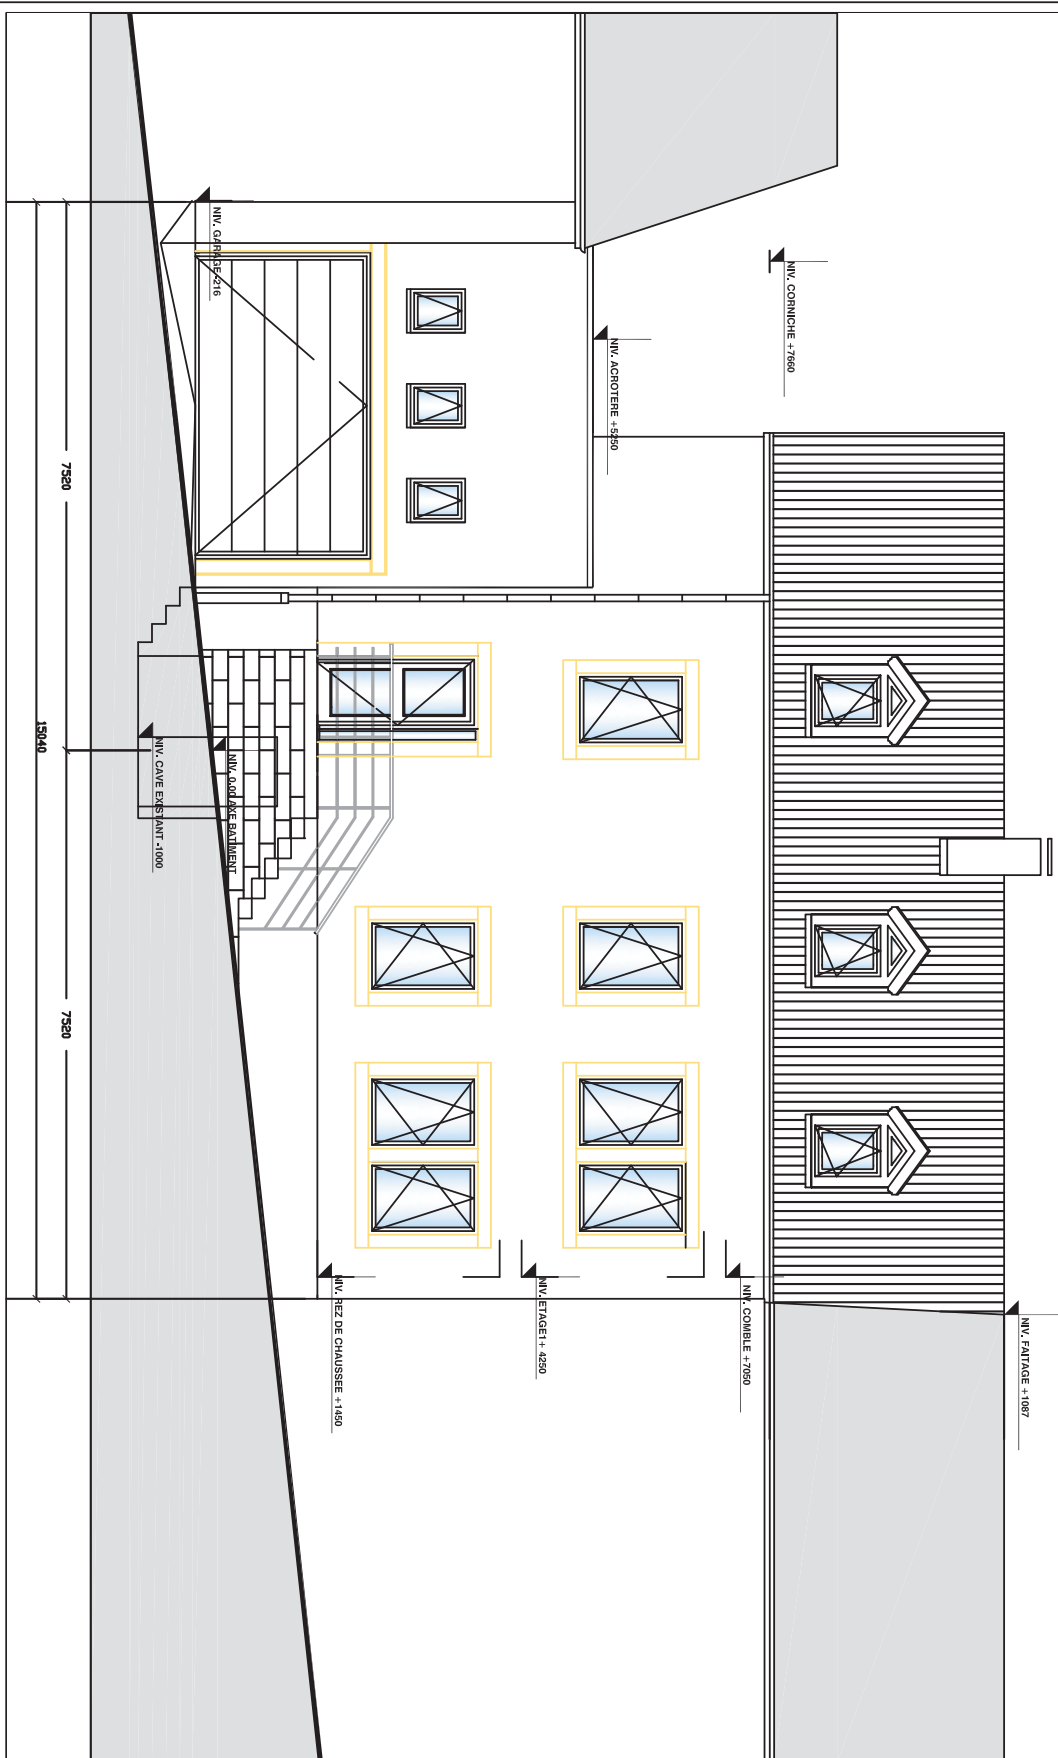

Maître d'ouvrage:

Jos. Giannandrea

Objet:

Maison d'habitation à Ehnen
Commune de Wormeldange


Date:

17-06-2008

Echelle:

Destinée:

Façade latérale

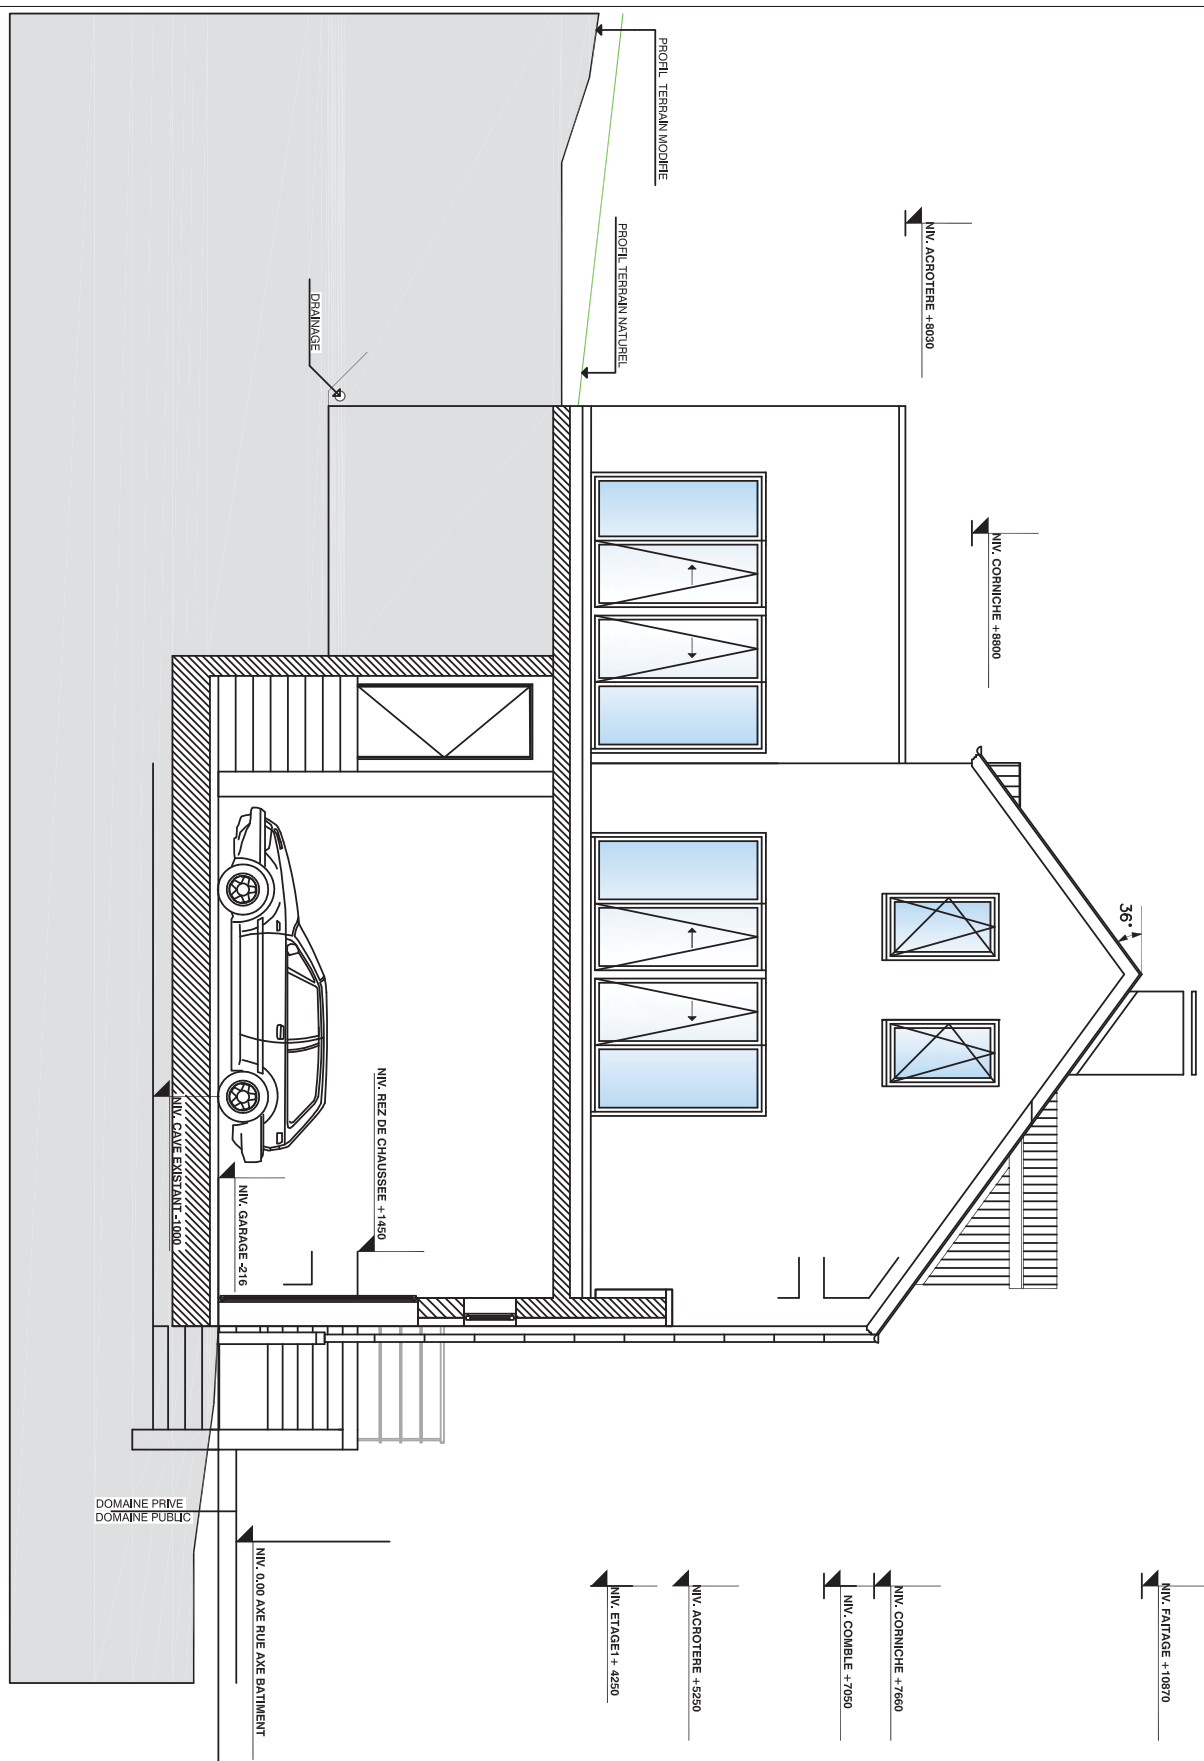

Maître d'ouvrage:

Jos. Giannandrea

Objet:

Maison d'habitation à Ehnen
Commune de Wormeldange


Echelle:

Date:

17-06-2008

Dessine:

Façade arrière

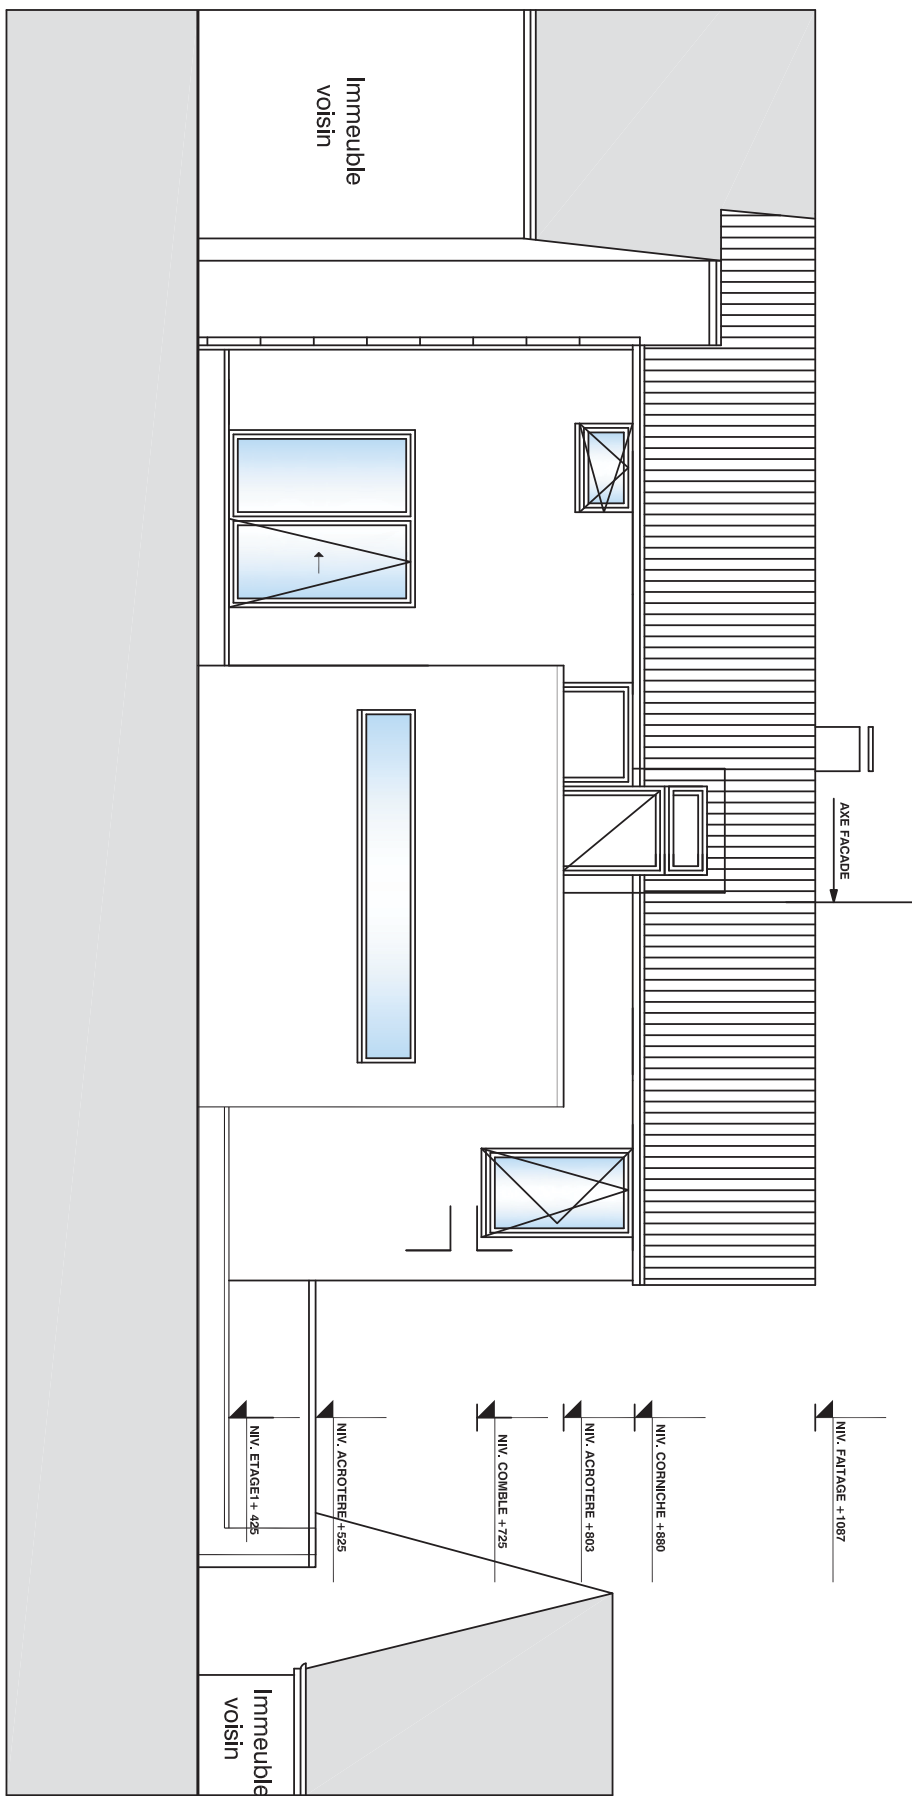

Maître d'ouvrage:

Jos. Giannandrea

Objet:

Maison d'habitation à Ehnen
Commune de Wormeldange

Date:

17-06-2008

Echelle:

Dessins:

