



# GARTEN EDEN

FAMILIE MONVILLE

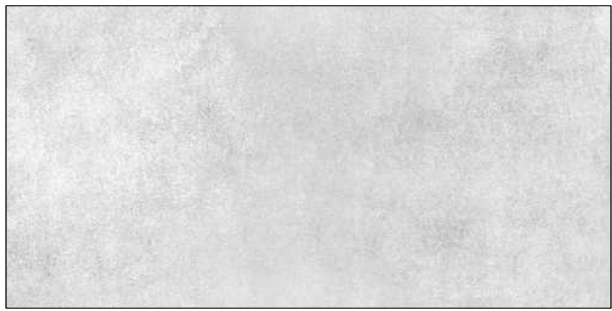

Variante Wasserbecken mit Wasserwand & -schleife

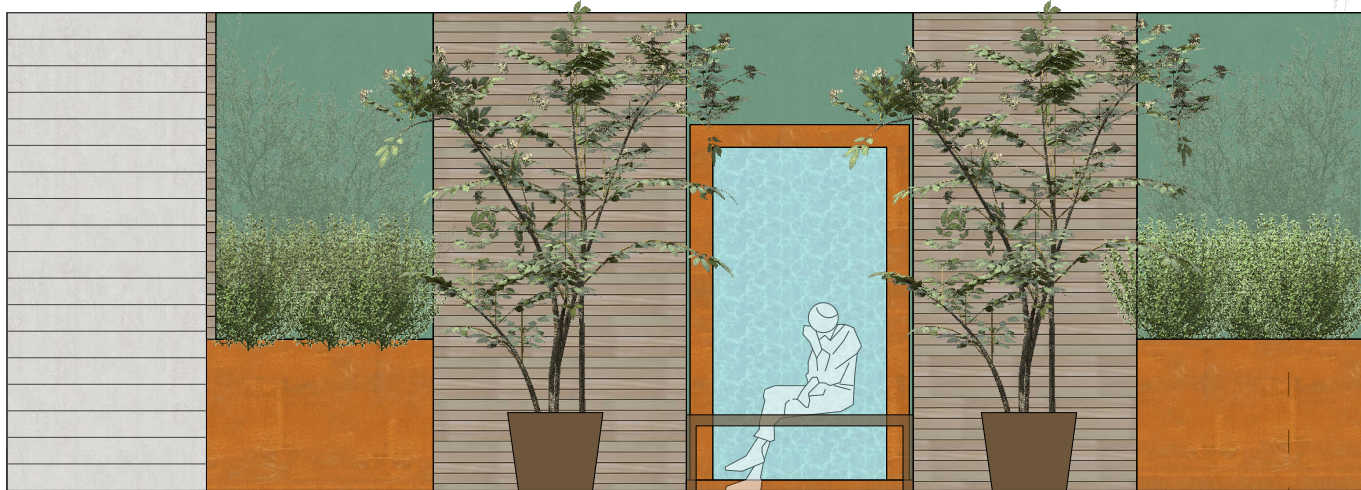

Variante Wasservorhang



Variante Hochbeet



BOHR  
Gärtner von Eden®



Sämtliche Maße sind auf der Baustelle zu prüfen!

Dieser Plan ist ganz und in Teilen urheberrechtlich geschützt und darf ohne unsere Genehmigung nicht ververvielfältigt oder Dritten zugänglich gemacht werden. Der Plan stellt keine Ausführungsplanung dar, sondern dient als Konzept für weitere Planungsschritte.

DATUM  
erstellt  
geändert

Oktober 2023  
10.01.2023

BLATTGRÖSSE

A1

GEZEICHNET

JM

MASSSTAB

1:50

PROJEKT

49, Rue du Soleil  
2544 Luxembourg

BAUHERR

Familie Monville  
49, Rue du Soleil  
2544 Luxembourg

PLAN

INDEX

Entwurf

II