



Projet: terrasse + égalisation du terrain

Terrasse 30m²

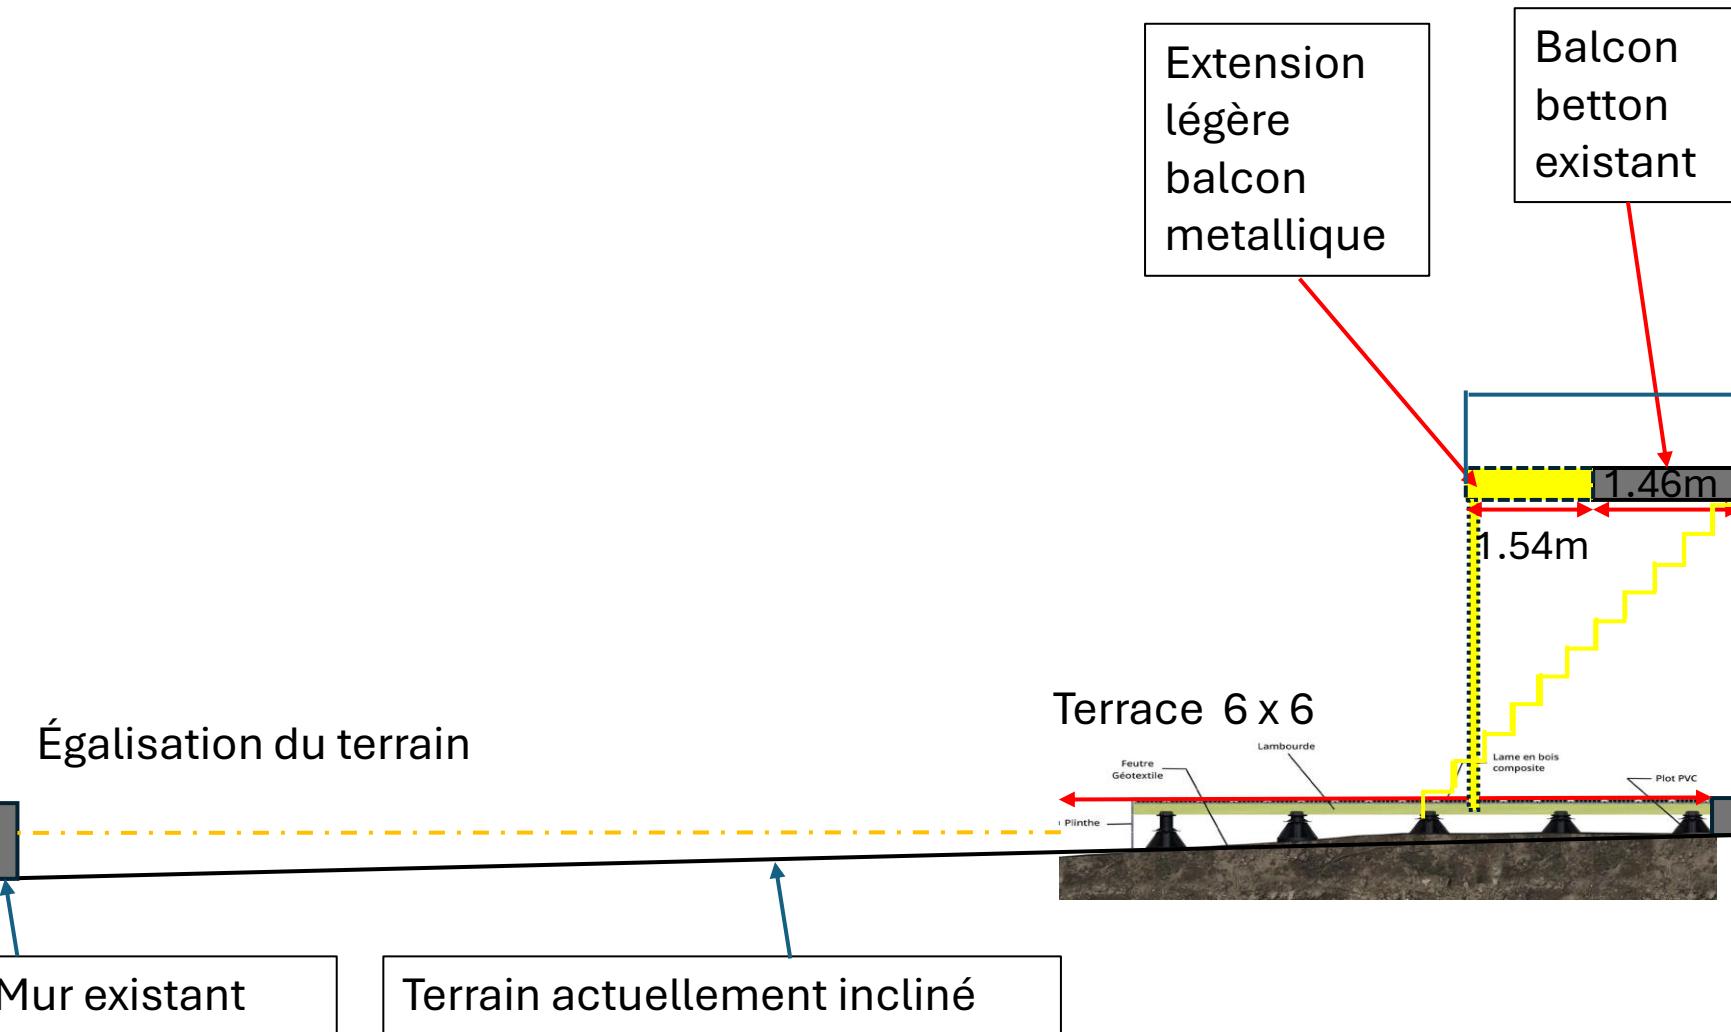

Public


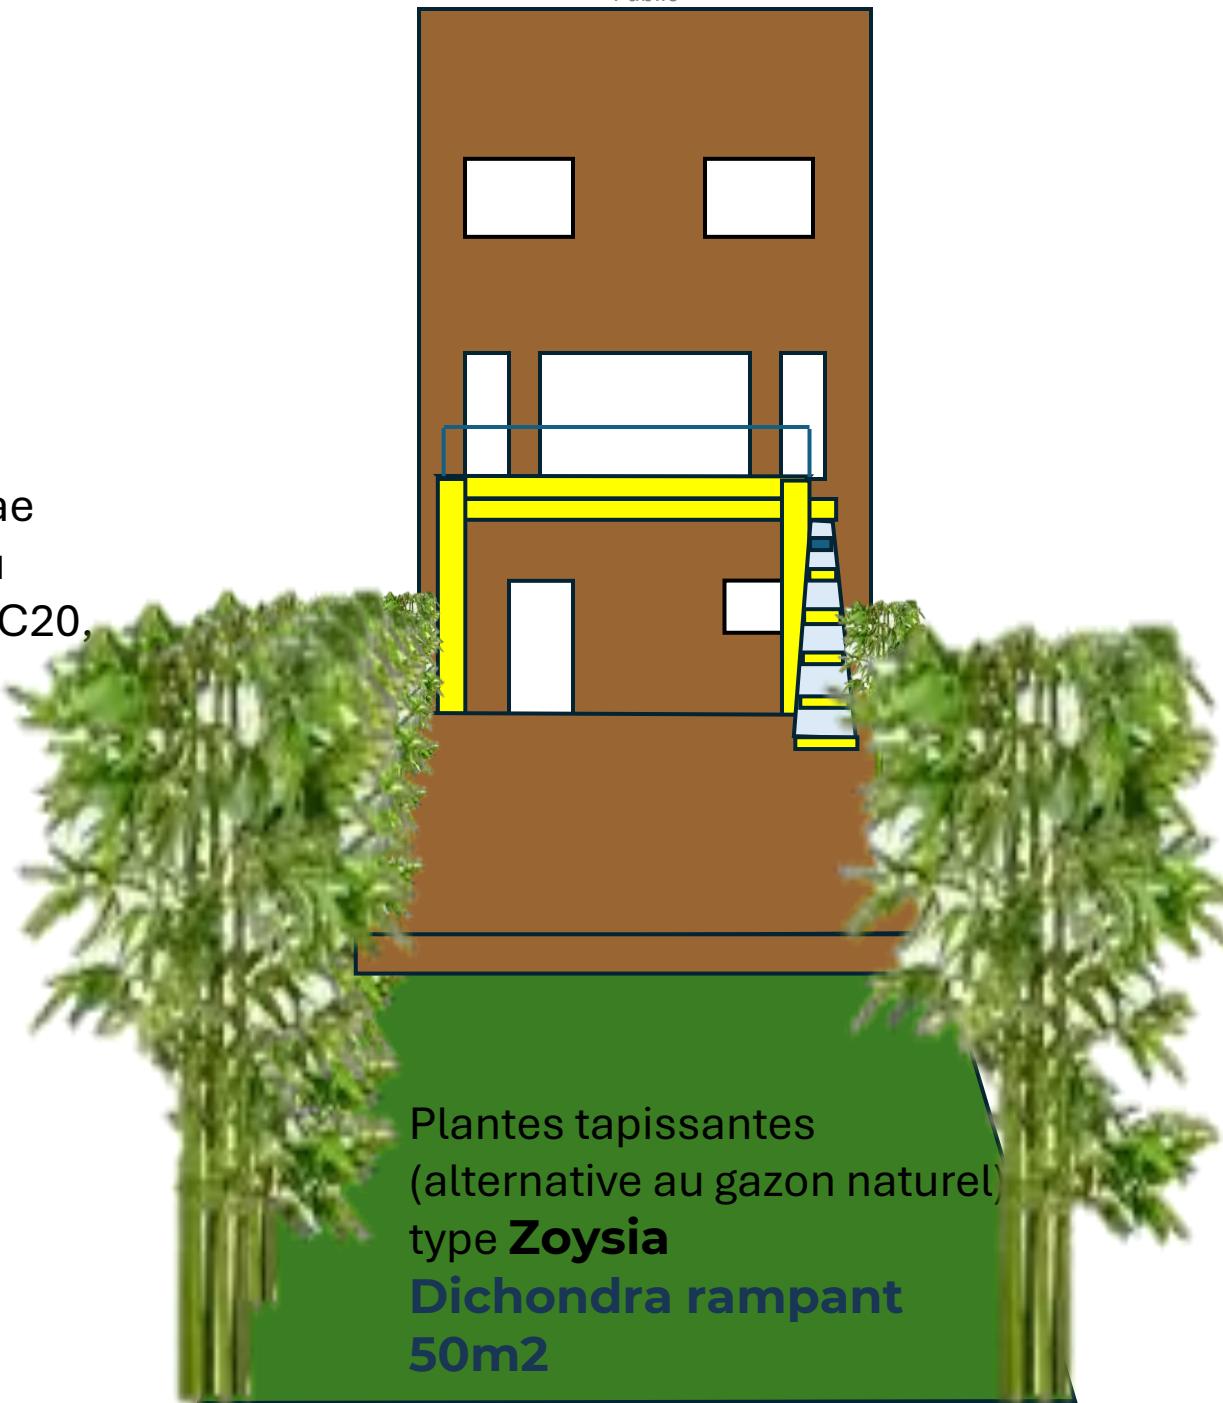



38m² linéaires
Fargesia murielae
'Jumbo', Bambou
Jumbo, 125/150 C20,

Plantes tapissantes
(alternative au gazon naturel)
type **Zoysia**
Dichondra rampant
50m²



Revetement WPC

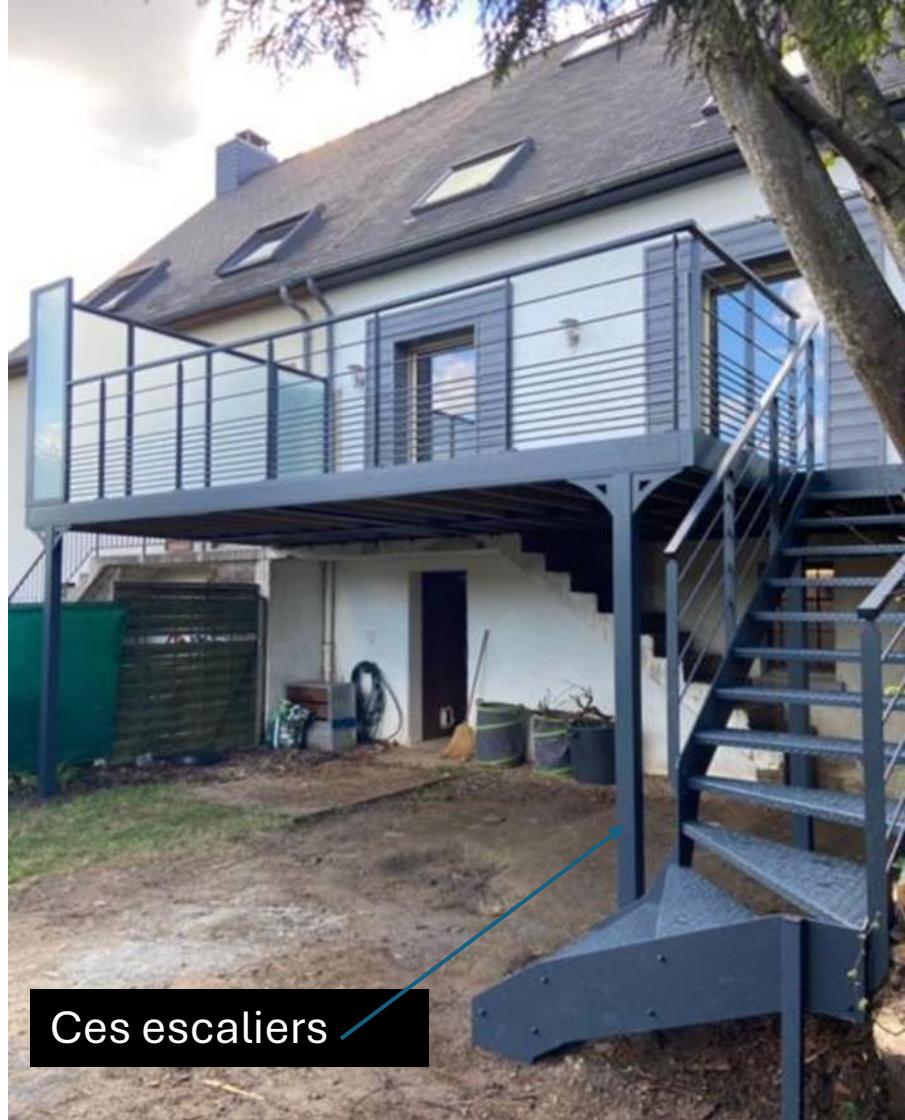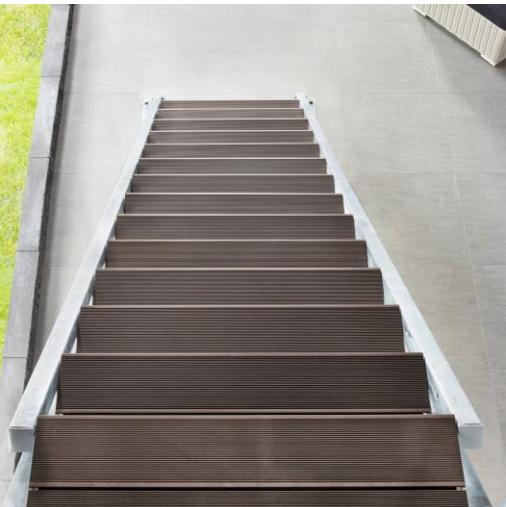

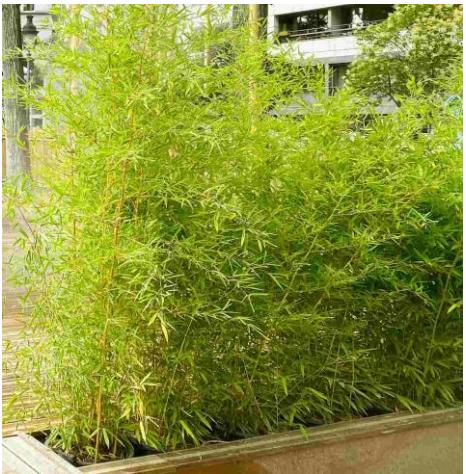

inspirations

Zoysia / **Gazon de Mascareignes**
Dichondra rampant
50m²

