
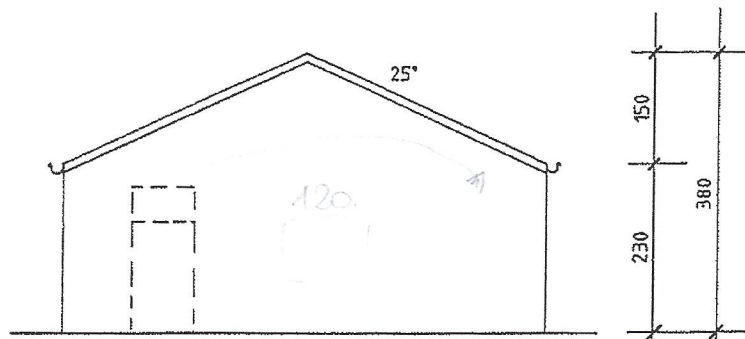
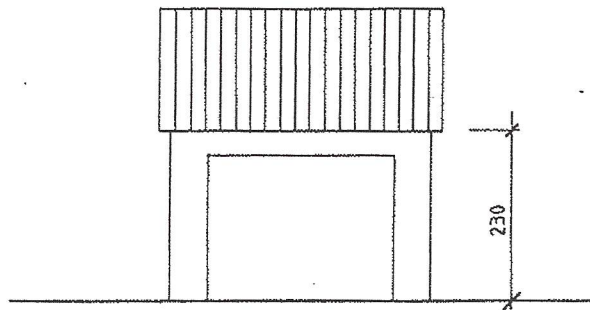


GARAGES TYPE C Ech.: 1/100
(garages isolés)

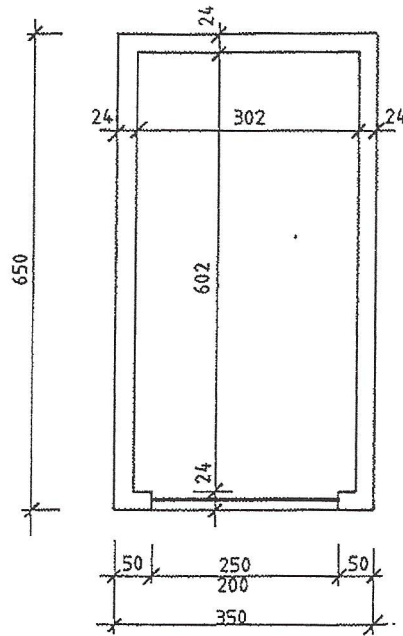

VUE LATÉRALE

BUREAU D'ARCHITECTURE ARMAND WELTER
1, RUE JEAN WATWEILER - (4783) - PÉTANGE - TEL 300851

MAÎTRE DE L'OUVRAGE :
COMMUNE DE DIFFERDANGE

PROJET :
LOTISSEMENT HENRI GREY
PROPOSITION D'AMÉNAGEMENT

N° Projet	N° Plan	Echelle 1/100	Date 12/11/95
-----------	---------	---------------	---------------