


C1-10-100

Plan RDC

1:100

Projet : <b>Construction de maison unifamiliale à Wiltz</b> Localisation : Nouveau lotissement OPHEIDERT, Wiltz LOT N°45	Stade Projet - Série : <b>AVANT-PROJET SOMMAIRE</b>	Code Projet : <b>0010-OPHEIDERT</b>
Client : #Client Full Name	Titre Plan : <b>Plan RDC</b>	Echelle : 1:100 Date : 18/10/2025 Format : A3 - L420xH297
N° Projet - Code Stade - Code Série N° Plan - Echelle - Indice <b>Wiltz-C1-PRJ-100-10</b>		

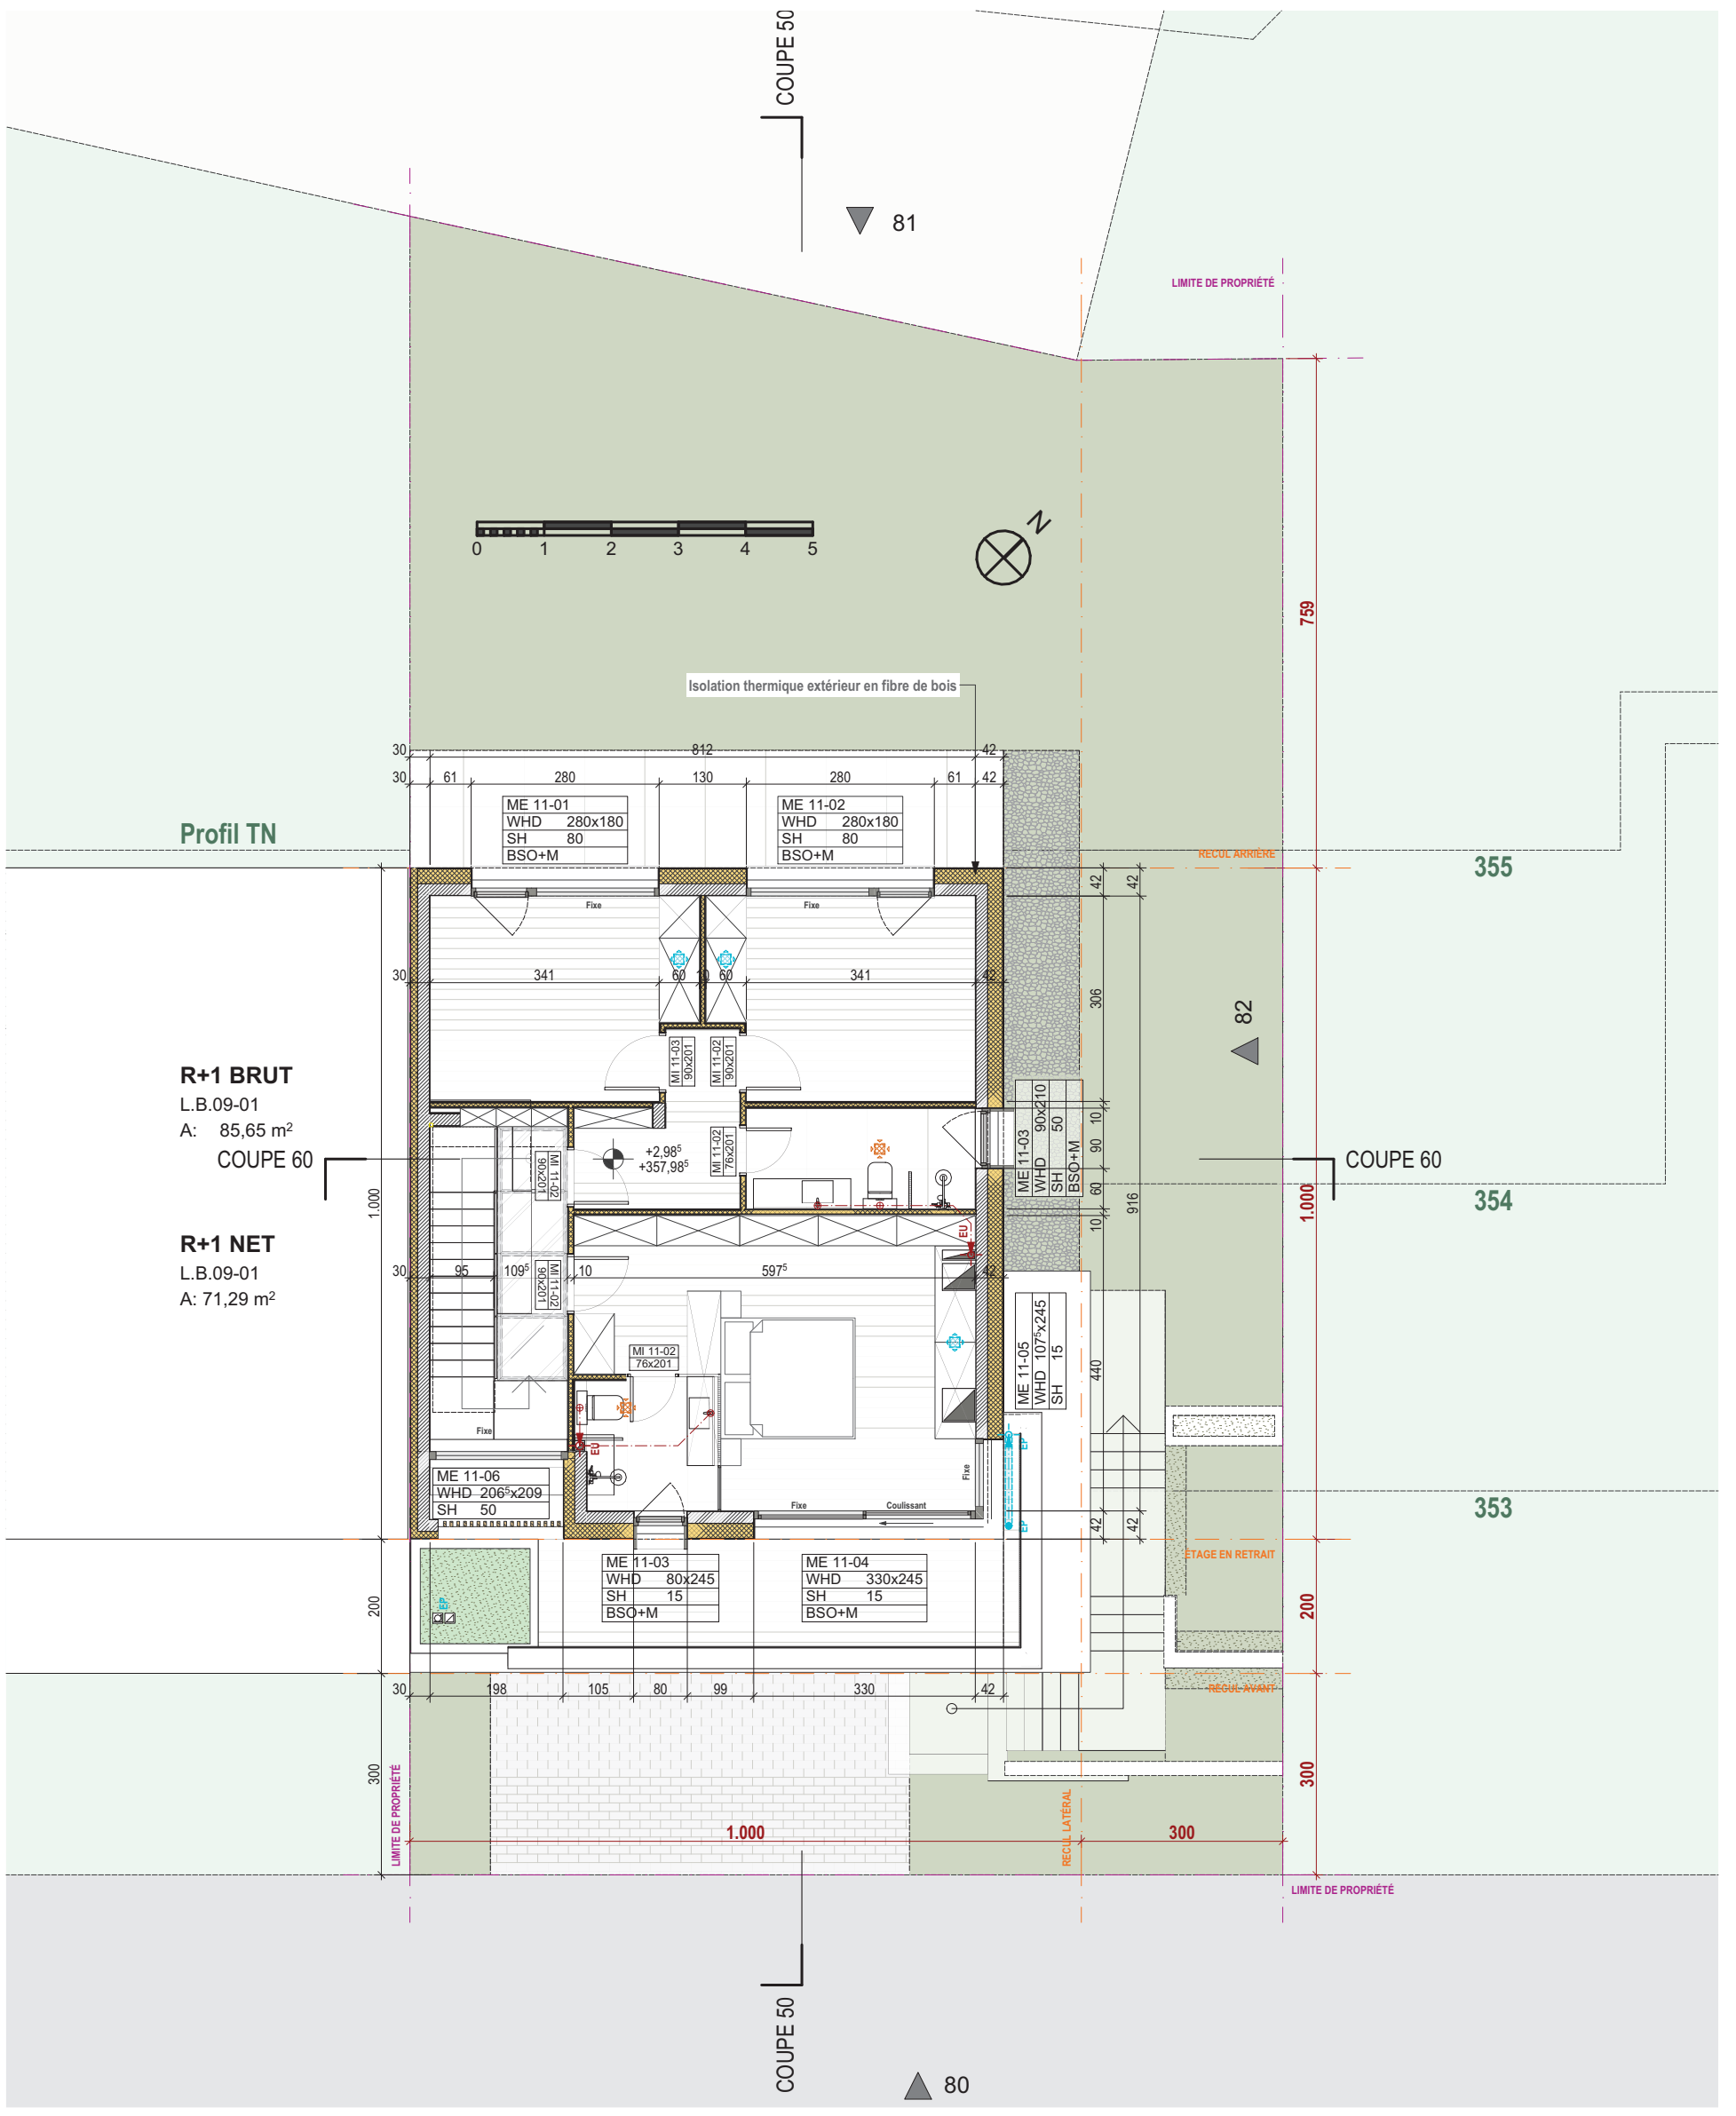


C1-11-100

Plan R+1

1:100

Projet : <b>Construction de maison unifamiliale à Wiltz</b> Localisation : Nouveau lotissement OPHEIDERT, Wiltz LOT N°45	Stade Projet - Série : <b>AVANT-PROJET SOMMAIRE</b>	Code Projet : <b>0010-OPHEIDERT</b>
Client : #Client Full Name	Titre Plan : <b>Plan R+1</b>	Echelle : 1:100 Date : 18/10/2025 Format : A3 - L420xH297
N° Projet - Code Stade - Code Série N° Plan - Echelle - Indice <b>Wiltz-C1-PRJ-100-11</b>		

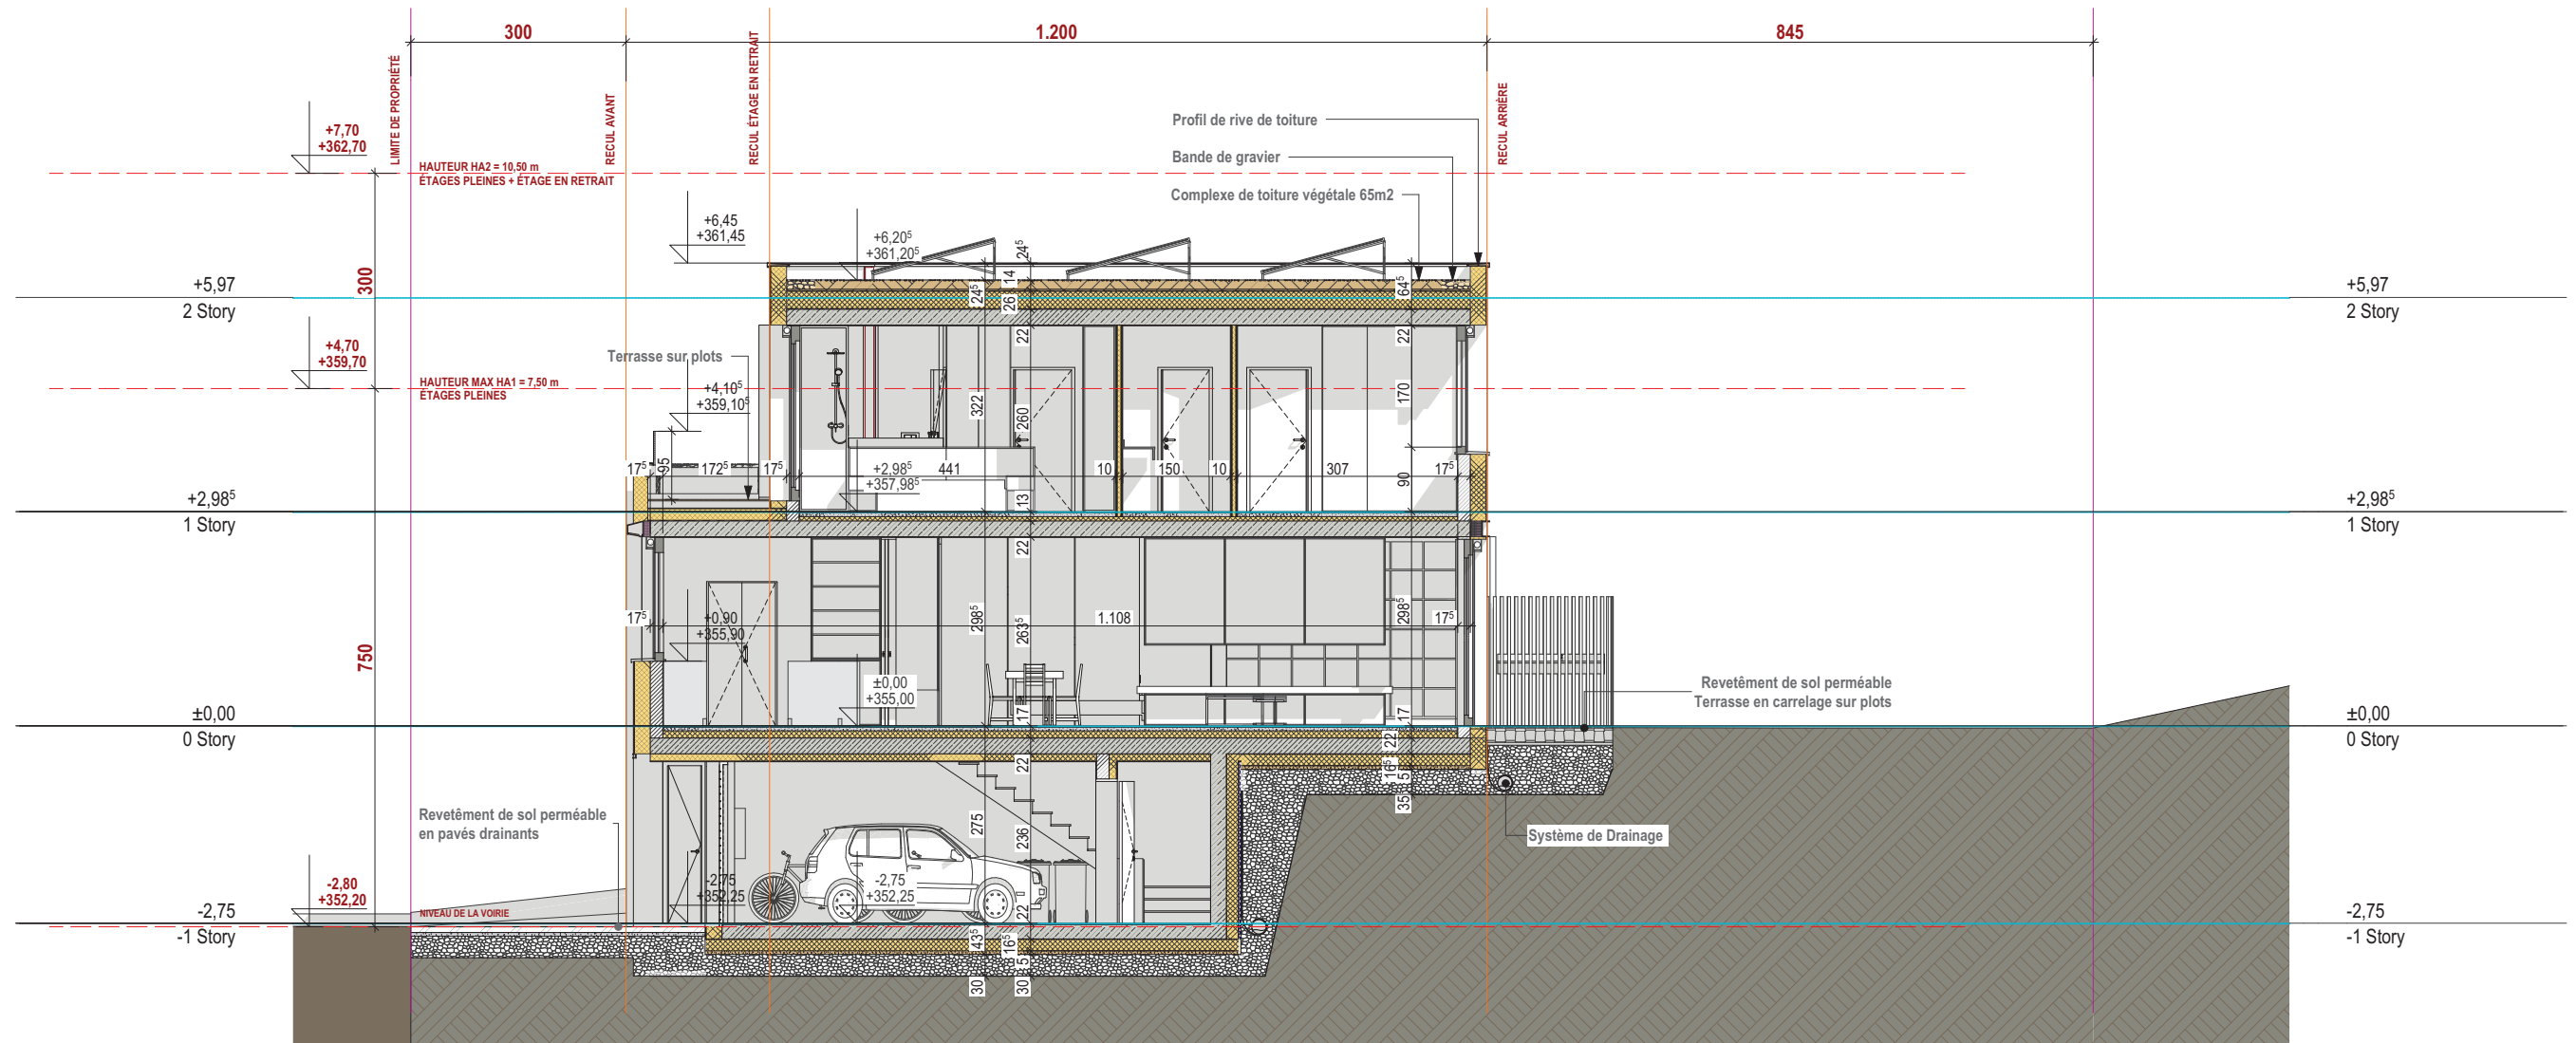


C1-50-100

COUPE 50

1:100

Projet : <b>Construction de maison unifamiliale à Wiltz</b> Localisation : Nouveau lotissement OPHEIDERT, Wiltz LOT N°45	Stade Projet - Série : <b>AVANT-PROJET SOMMAIRE</b>	Code Projet : <b>0010-OPHEIDERT</b>
Client : #Client Full Name	Titre Plan : <b>COUPE 50</b>	Echelle : 1:100 Date : 18/10/2025 Format : A3 - L420xH297
N° Projet - Code Stade - Code Série N° Plan - Echelle - Indice <b>Wiltz-C1-PRJ-100-50</b>		

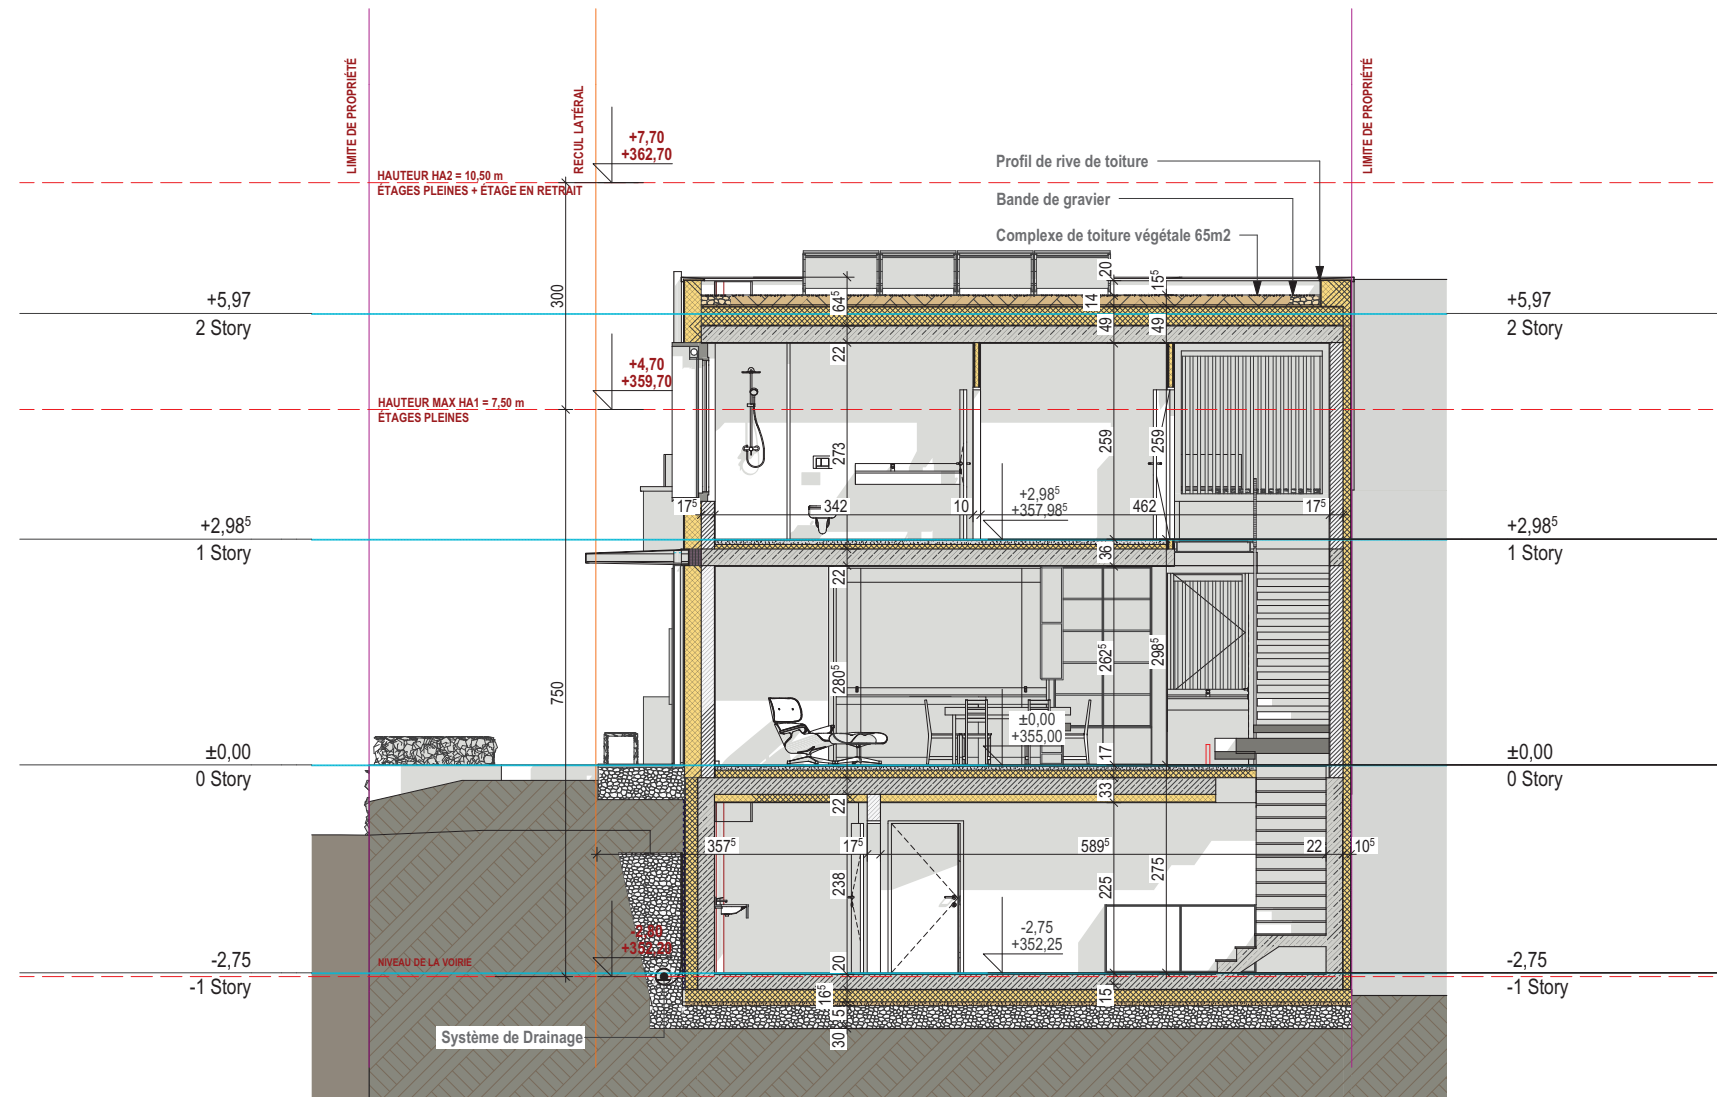


C1-60-100

COUPE 60

1:100

Projet : <b>Construction de maison unifamiliale à Wiltz</b> Localisation : Nouveau lotissement OPHEIDERT, Wiltz LOT N°45	Stade Projet - Série : <b>AVANT-PROJET SOMMAIRE</b>	Code Projet : <b>0010-OPHEIDERT</b>
Client : #Client Full Name	Titre Plan : <b>COUPE 60</b>	Echelle : 1:100 Date : 18/10/2025 Format : A3 - L420xH297
N° Projet - Code Stade - Code Série N° Plan - Echelle - Indice <b>Wiltz-C1-PRJ-100-60</b>		

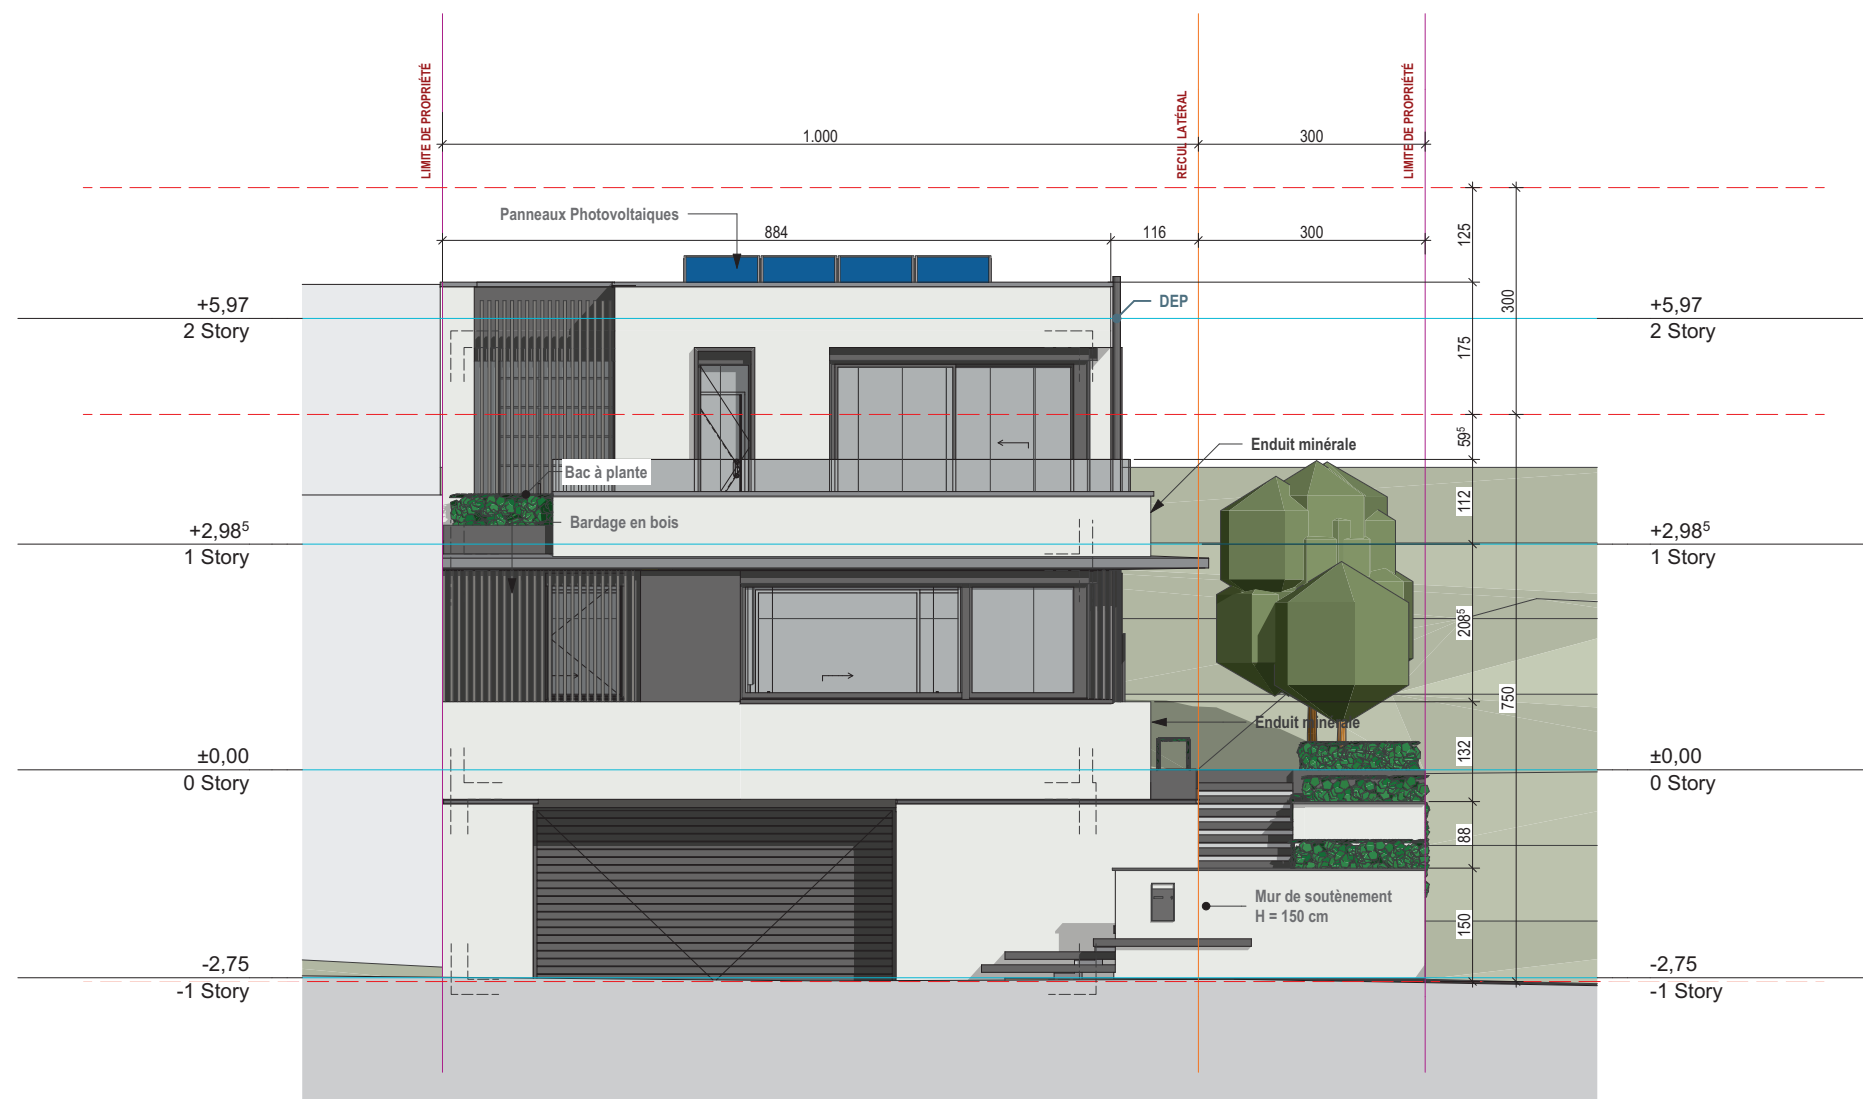

C1-80-100

FACADE 80

1:100

Projet : <b>Construction de maison unifamiliale à Wiltz</b> Localisation : Nouveau lotissement OPHEIDERT, Wiltz LOT N°45	Stade Projet - Série : <b>AVANT-PROJET SOMMAIRE</b>	Code Projet : <b>0010-OPHEIDERT</b>
Client : #Client Full Name	Titre Plan : <b>FACADE 80</b>	Echelle : 1:100 Date : 18/10/2025 Format : A3 - L420xH297
		N° Projet - Code Stade - Code Série N° Plan - Echelle - Indice <b>Wiltz-C1-PRJ-100-80</b>




C1-81-100

FACADE 81

1:100

Projet : <b>Construction de maison unifamiliale à Wiltz</b> Localisation : Nouveau lotissement OPHEIDERT, Wiltz LOT N°45	Stade Projet - Série : <b>AVANT-PROJET SOMMAIRE</b>	Code Projet : <b>0010-OPHEIDERT</b>
Client : #Client Full Name	Titre Plan : <b>FACADE 81</b>	Echelle : 1:100 Date : 18/10/2025 Format : A3 - L420xH297
N° Projet - Code Stade - Code Série N° Plan - Echelle - Indice		<b>Wiltz-C1-PRJ-100-81</b>

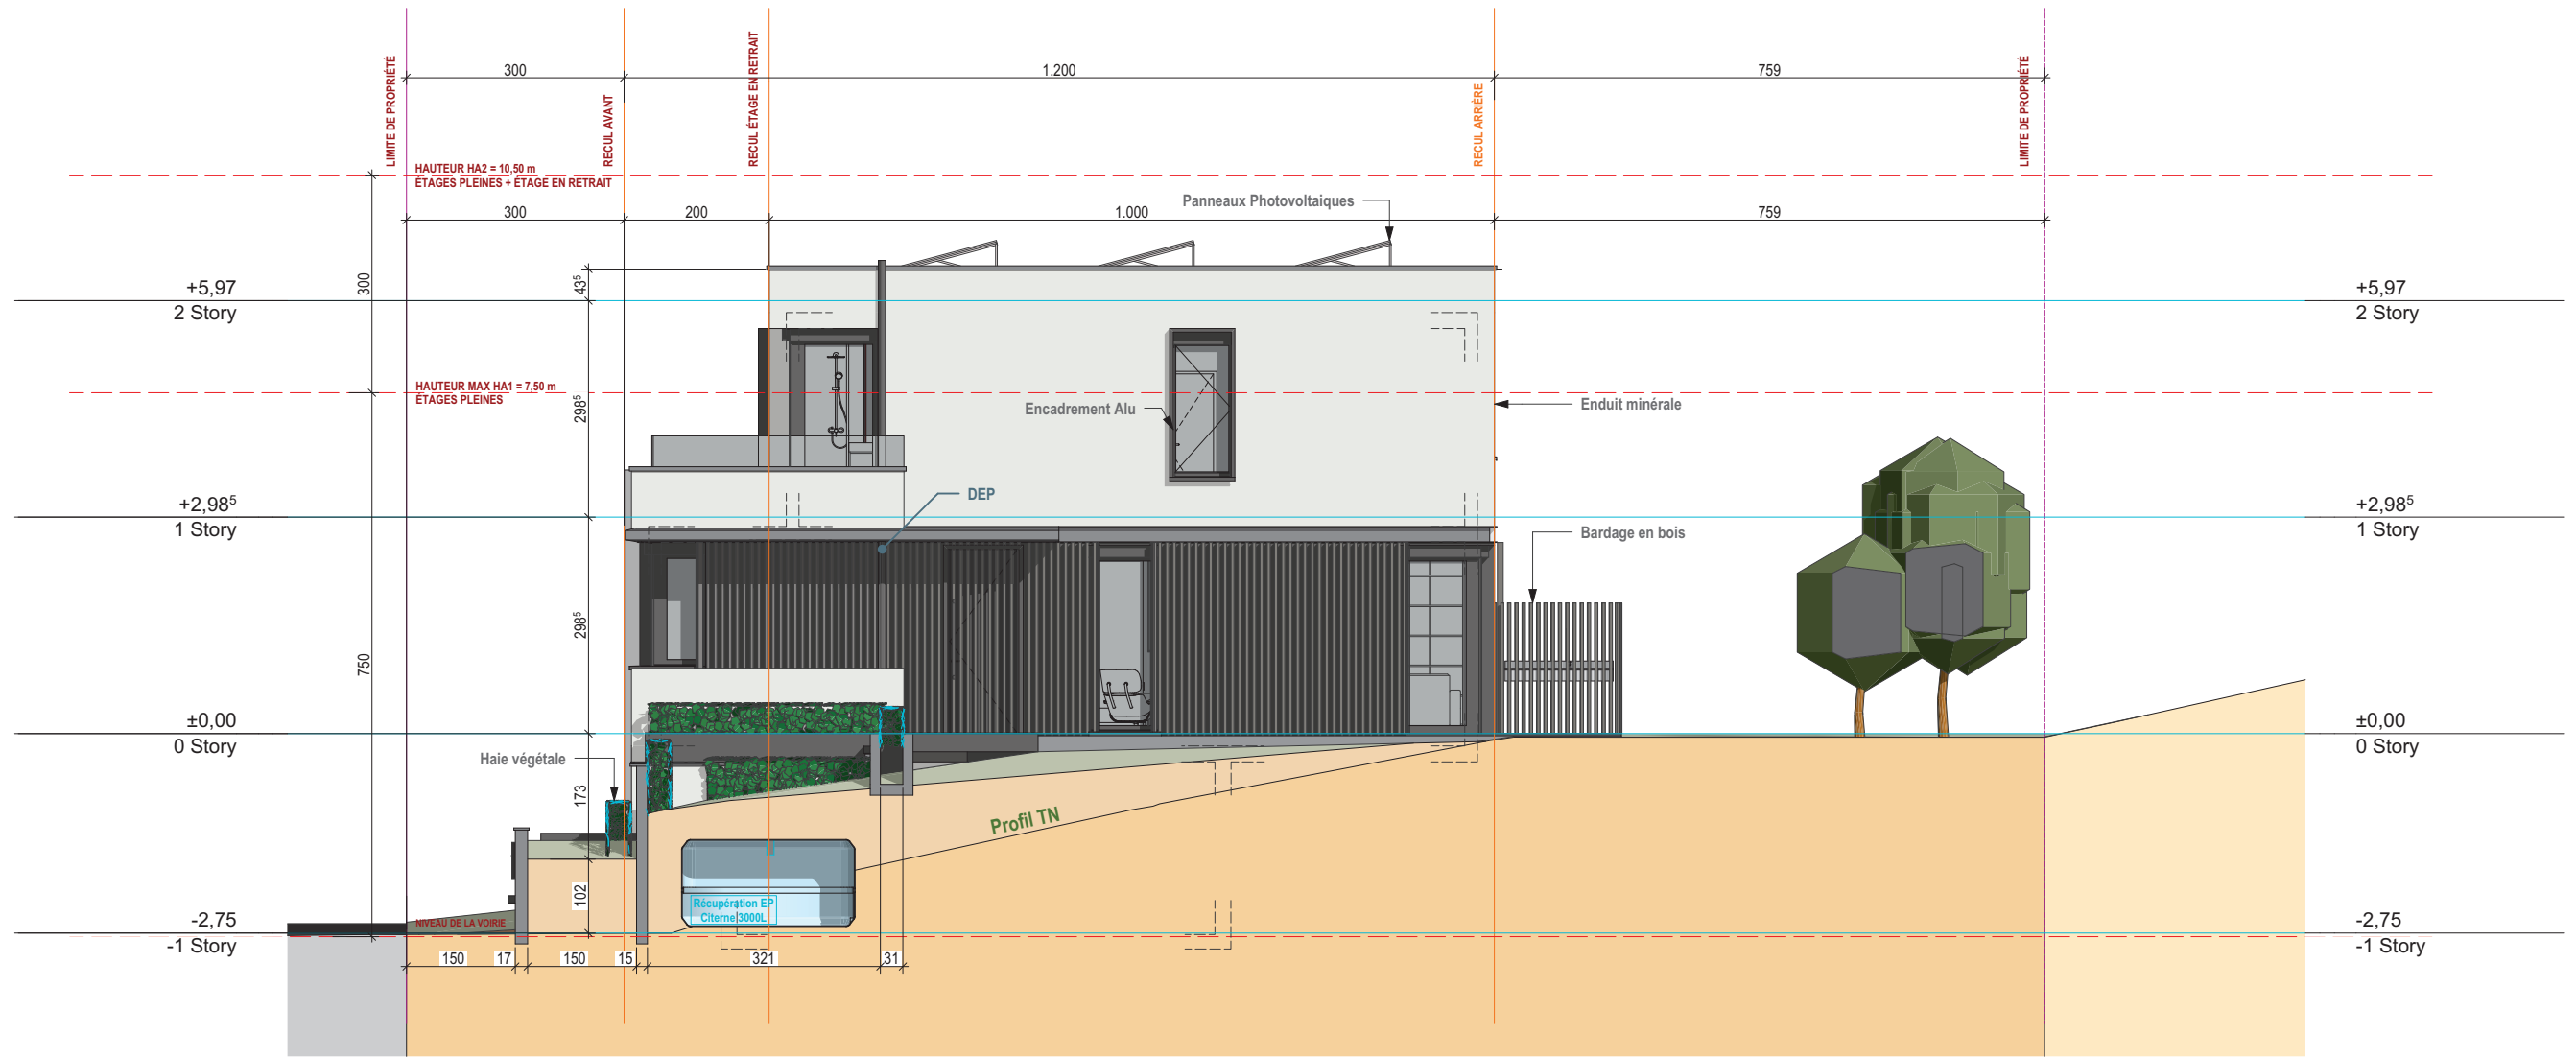

C1-82-100

FACADE 82

1:100

Projet : <b>Construction de maison unifamiliale à Wiltz</b> Localisation : Nouveau lotissement OPHEIDERT, Wiltz LOT N°45	Stade Projet - Série : <b>AVANT-PROJET SOMMAIRE</b>	Code Projet : <b>0010-OPHEIDERT</b>
Client : #Client Full Name	Titre Plan : <b>FACADE 82</b>	Echelle : 1:100 Date : 18/10/2025 Format : A3 - L420xH297
N° Projet - Code Stade - Code Série N° Plan - Echelle - Indice <b>Wiltz-C1-PRJ-100-82</b>		