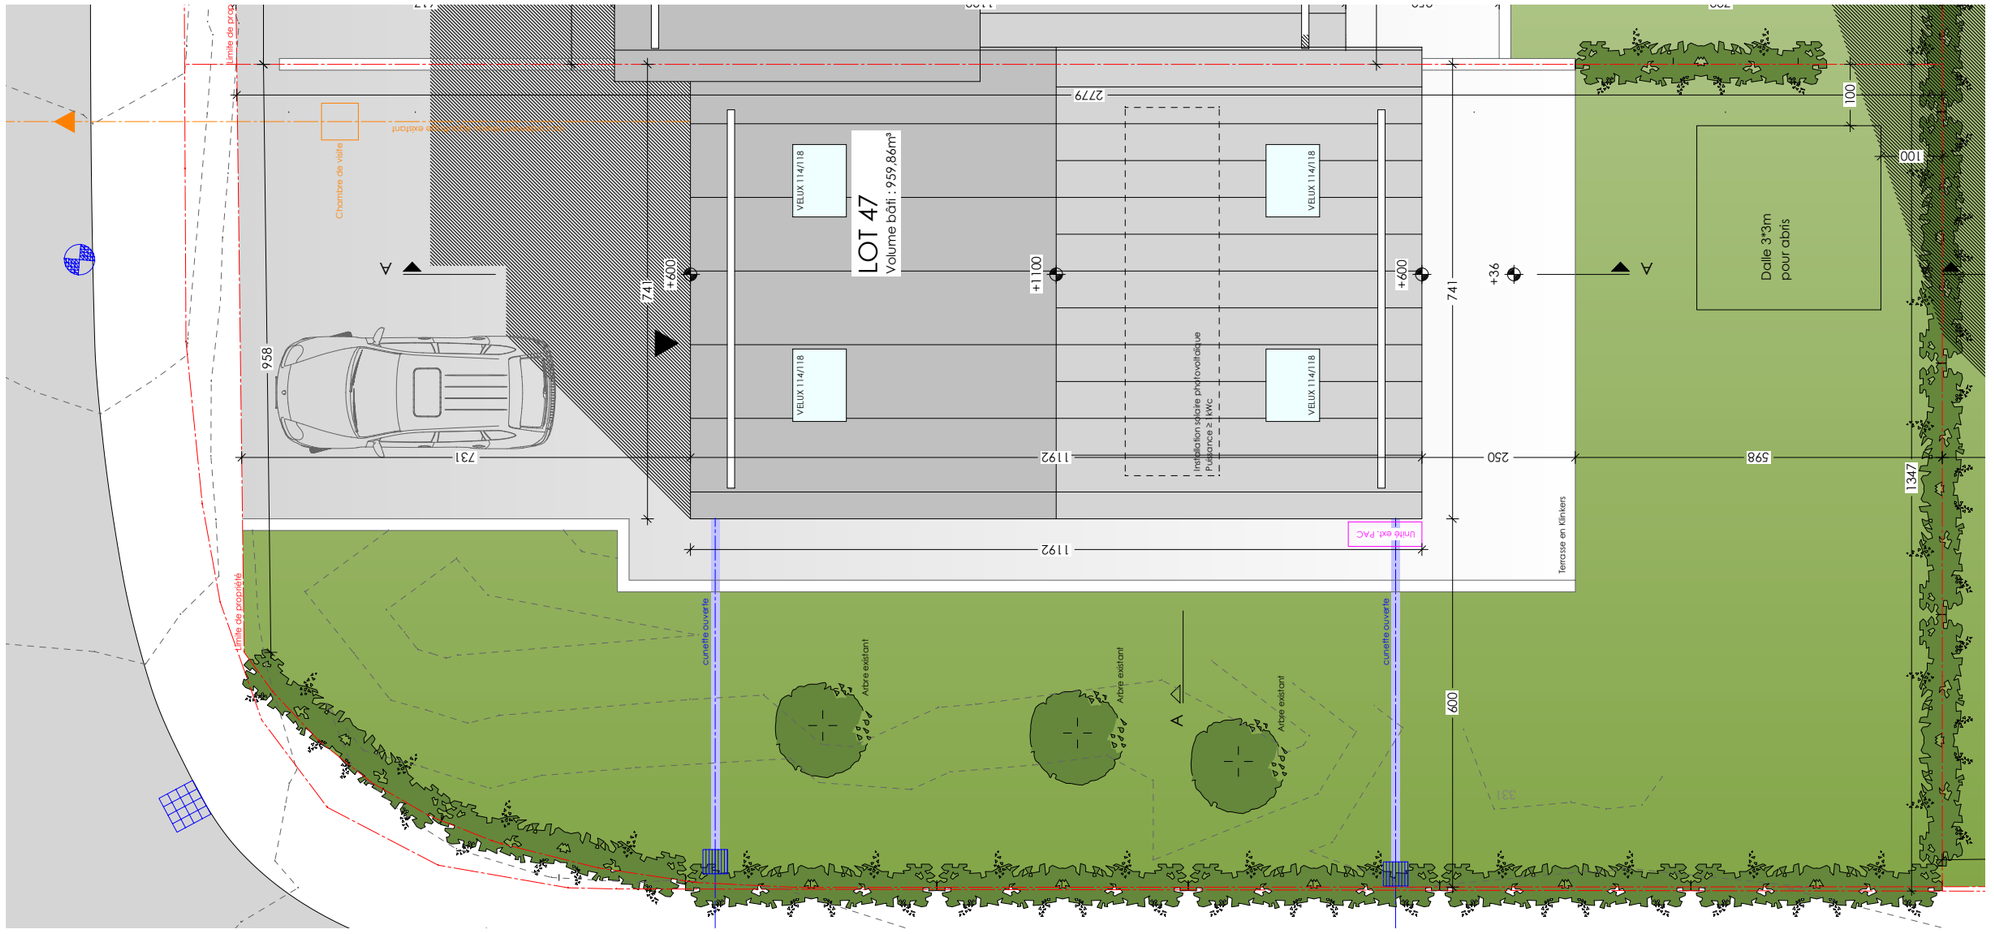

Remarques générales

N°3	Plan d'aménagement	22.07.2022
N°2	Plan d'aménagement	28.06.2022
N°1	Plan d'aménagement	16.06.2022

Nom et adresse du maître d'ouvrage:

CENARO PROMOTION

Cenaro Sàrl
12 C impasse Drosbach
L-1882 Luxembourg

Tél: 28 99 85 79
Mail: info@cenaropromotion.lu

Nom et adresse du projet

Construction d'une maison unifamiliale

13, rue de Goeblange L-4205 Kehlen

Cadastré 1924/4788

Monsieur Pichon Grégory Eric et Madame Dauphin Anne Hélène

Etage Implantation	Projet CHT 027- Nospelt	Feuille 1/7
N° du lot 47	Date 28 juin 2022	
Phase Exécution	Echelle 1 /100 ème	Format papier A3