


Composition:

1. Toiture plate: Toiture verte (gravillons)
2. Fenêtres: ALU Couleur RAL 7006
3. Enduit façade: Blanc (à définir)
4. Porte garage sectionnelle: Couleur RAL 7006
5. Enduit façade: Autre couleur (à définir)

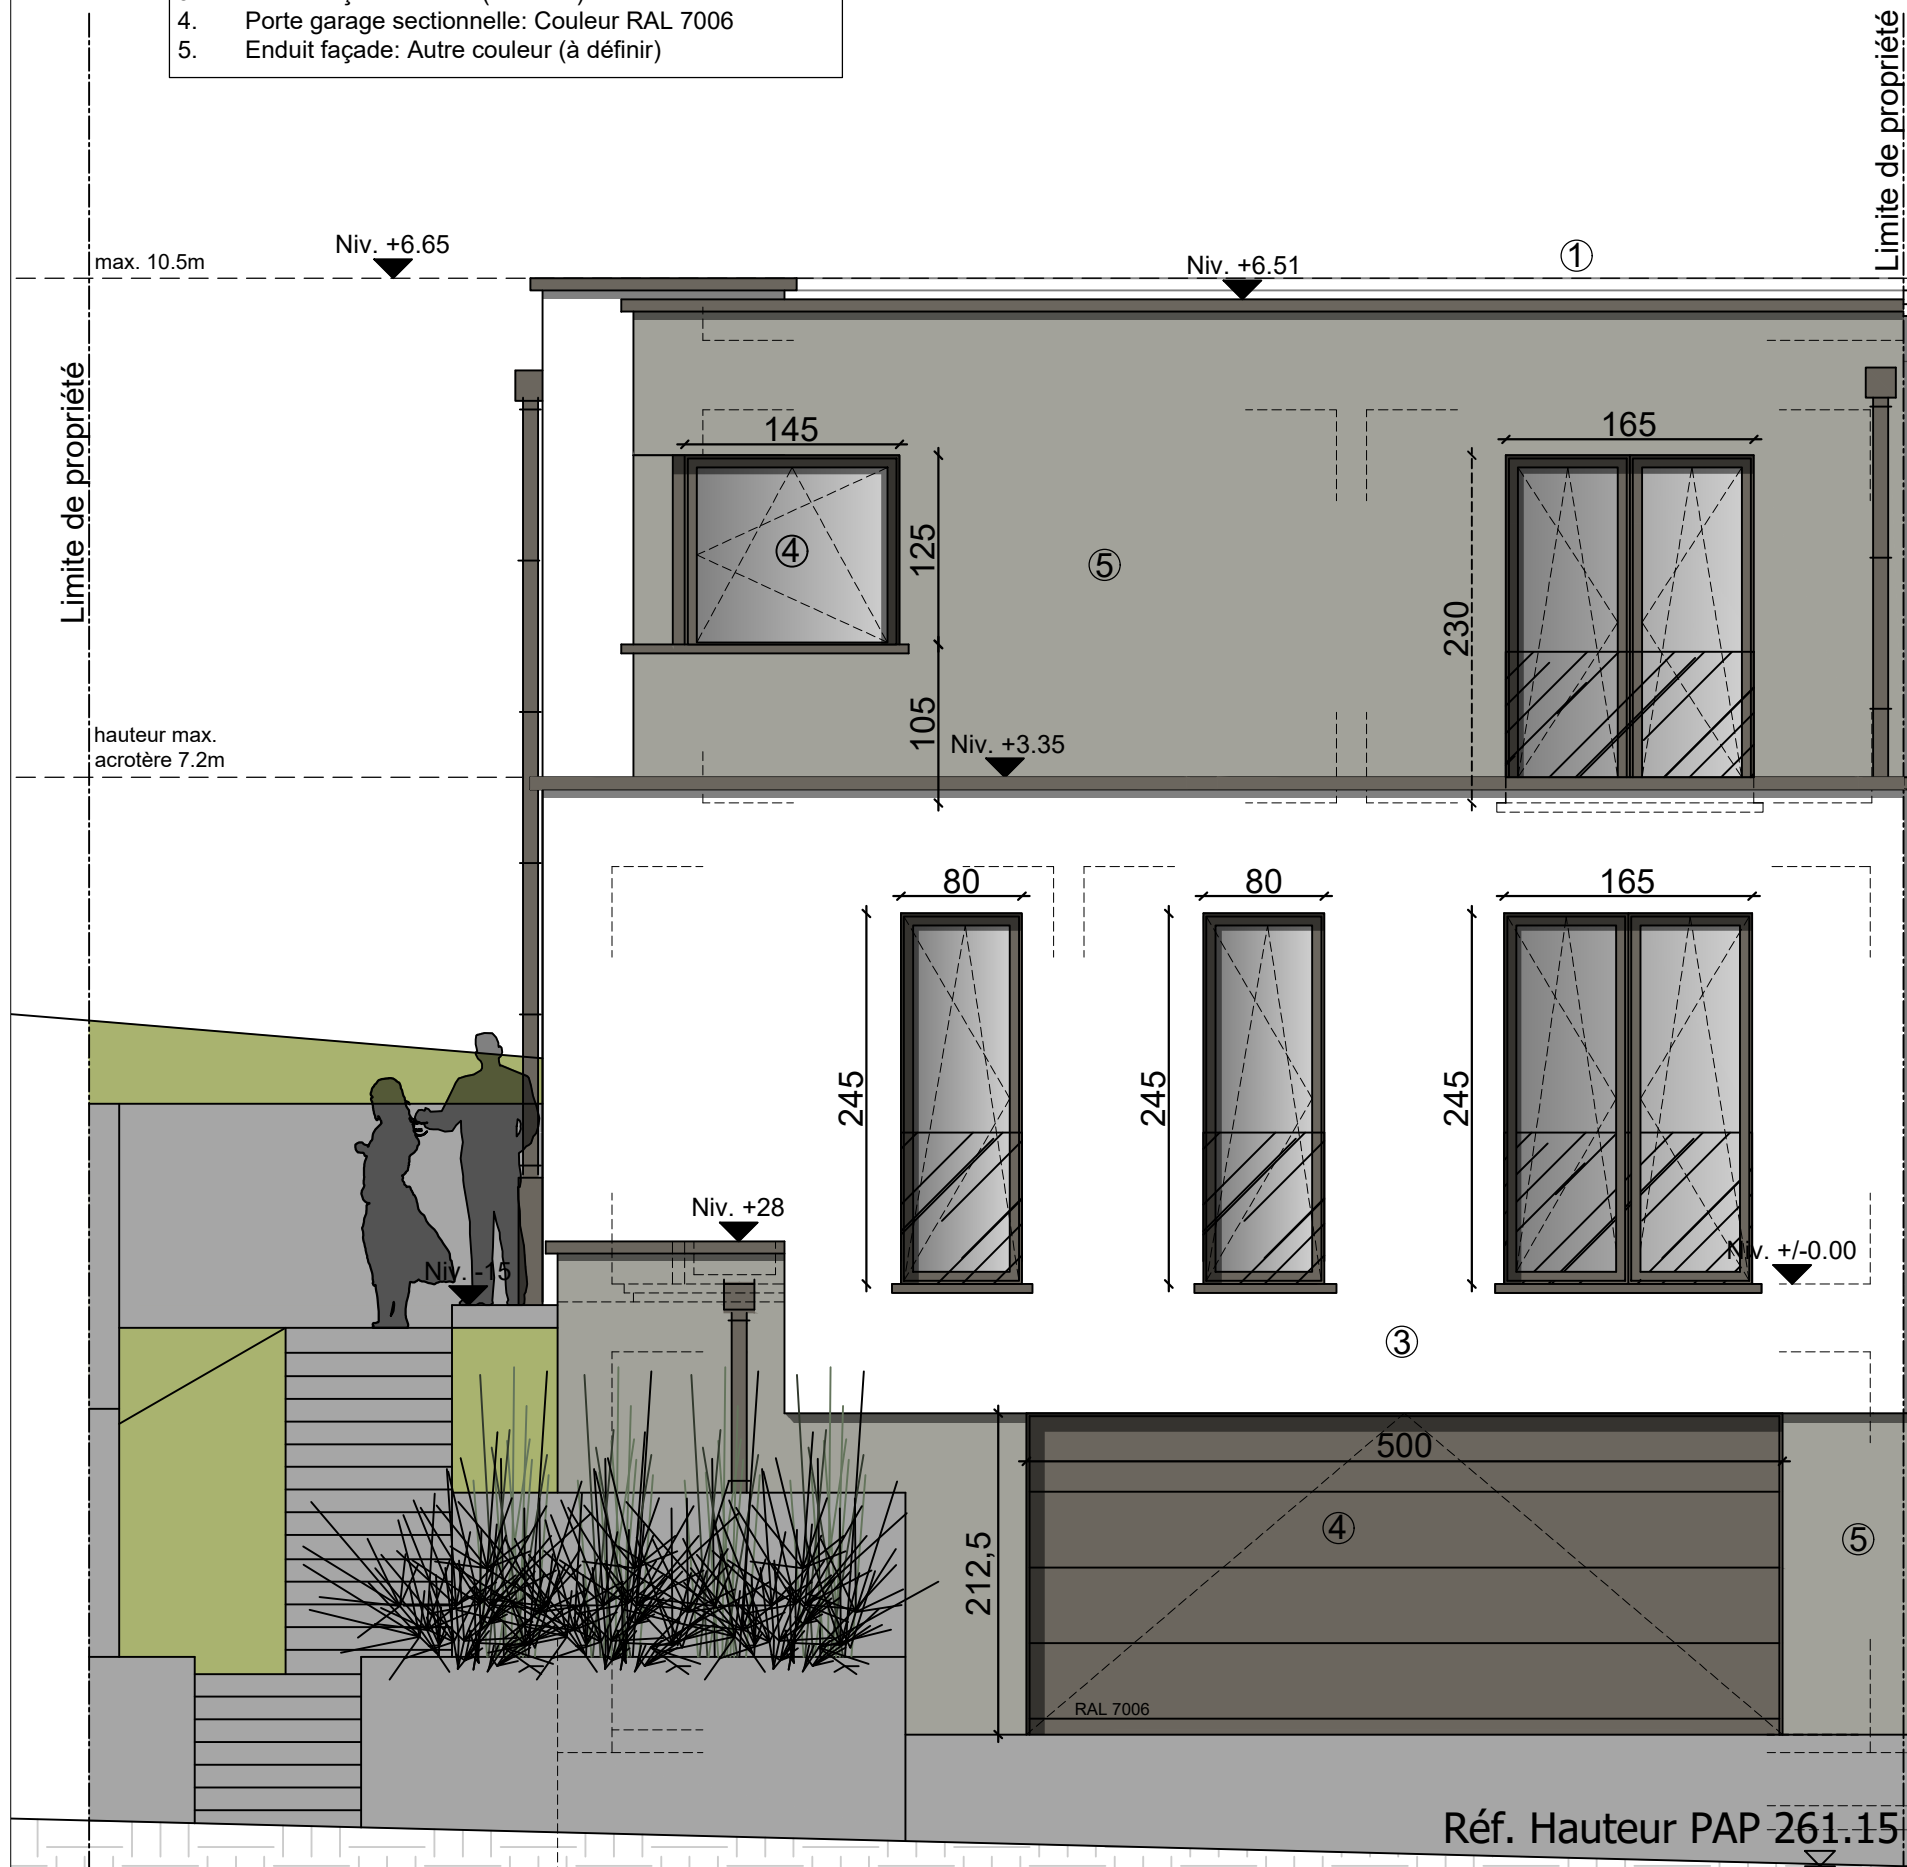

Building Concept
Architecture & Management

désignation :
Maison unifamiliale
Proposition 01 modification de projet (avec modifications)
6, AM SCHADDER (LOT 13)
L-7227 Bereldange

maître de l'ouvrage :
Berina ADROVIC
Amar MUSTAFIC
2, rue de l'ouest
L-2273 Merl Luxembourg

dessinée :
DS

projet :
PROJET LOT 13 réf.: P 005 2025

SITUATION PROPOSÉE
ELEVATION FRONTALE indice : numéro :
date :
2025.10.18

échelle : E 05
1/50

date	modification	indice
18/10/2025	modifications suite à la réunion du 02/10/2025 - proposition de changements	A
30/10/2025	modifications suite à la réunion du 27/10/2025 - proposition de changements	B
10/11/2025	modifications suite à la réunion du 04/11/2025 - proposition de changements	C
21/11/2025	modifications suite au mail envoyé du 19/11/2025 - proposition de changements	D
15/12/2025	modifications suite au mail envoyé du 02/12/2025 - proposition de changements	E

Note importante:
Ce document ne peut être diffusé et utilisé sans l'autorisation écrite de l'architecte.
Toute nouvelle modification implique l'annulation du document précédent et son remplacement par le document comportant l'indice supérieur.
Toute modification apportée aux dispositions constructives sans notre consentement ne saurait engager notre responsabilité.
Il est fait obligation aux entrepreneurs de signer sans délai à l'architecte, et ce par écrit, avant tout commencement d'exécution toute anomalie constatée sur le présent document.