


Légende




Tableau électrique



Collecteur chauffage sol

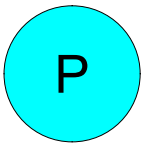


Bouche pulsion

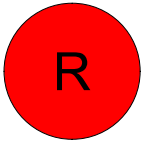

Bouche reprise

Positions du collecteur et du tableau électrique sont à confirmer auprès des installateurs.
Positions des bouches de ventilation à titre indicatif non contractuel, suivant nécessités technique et statique

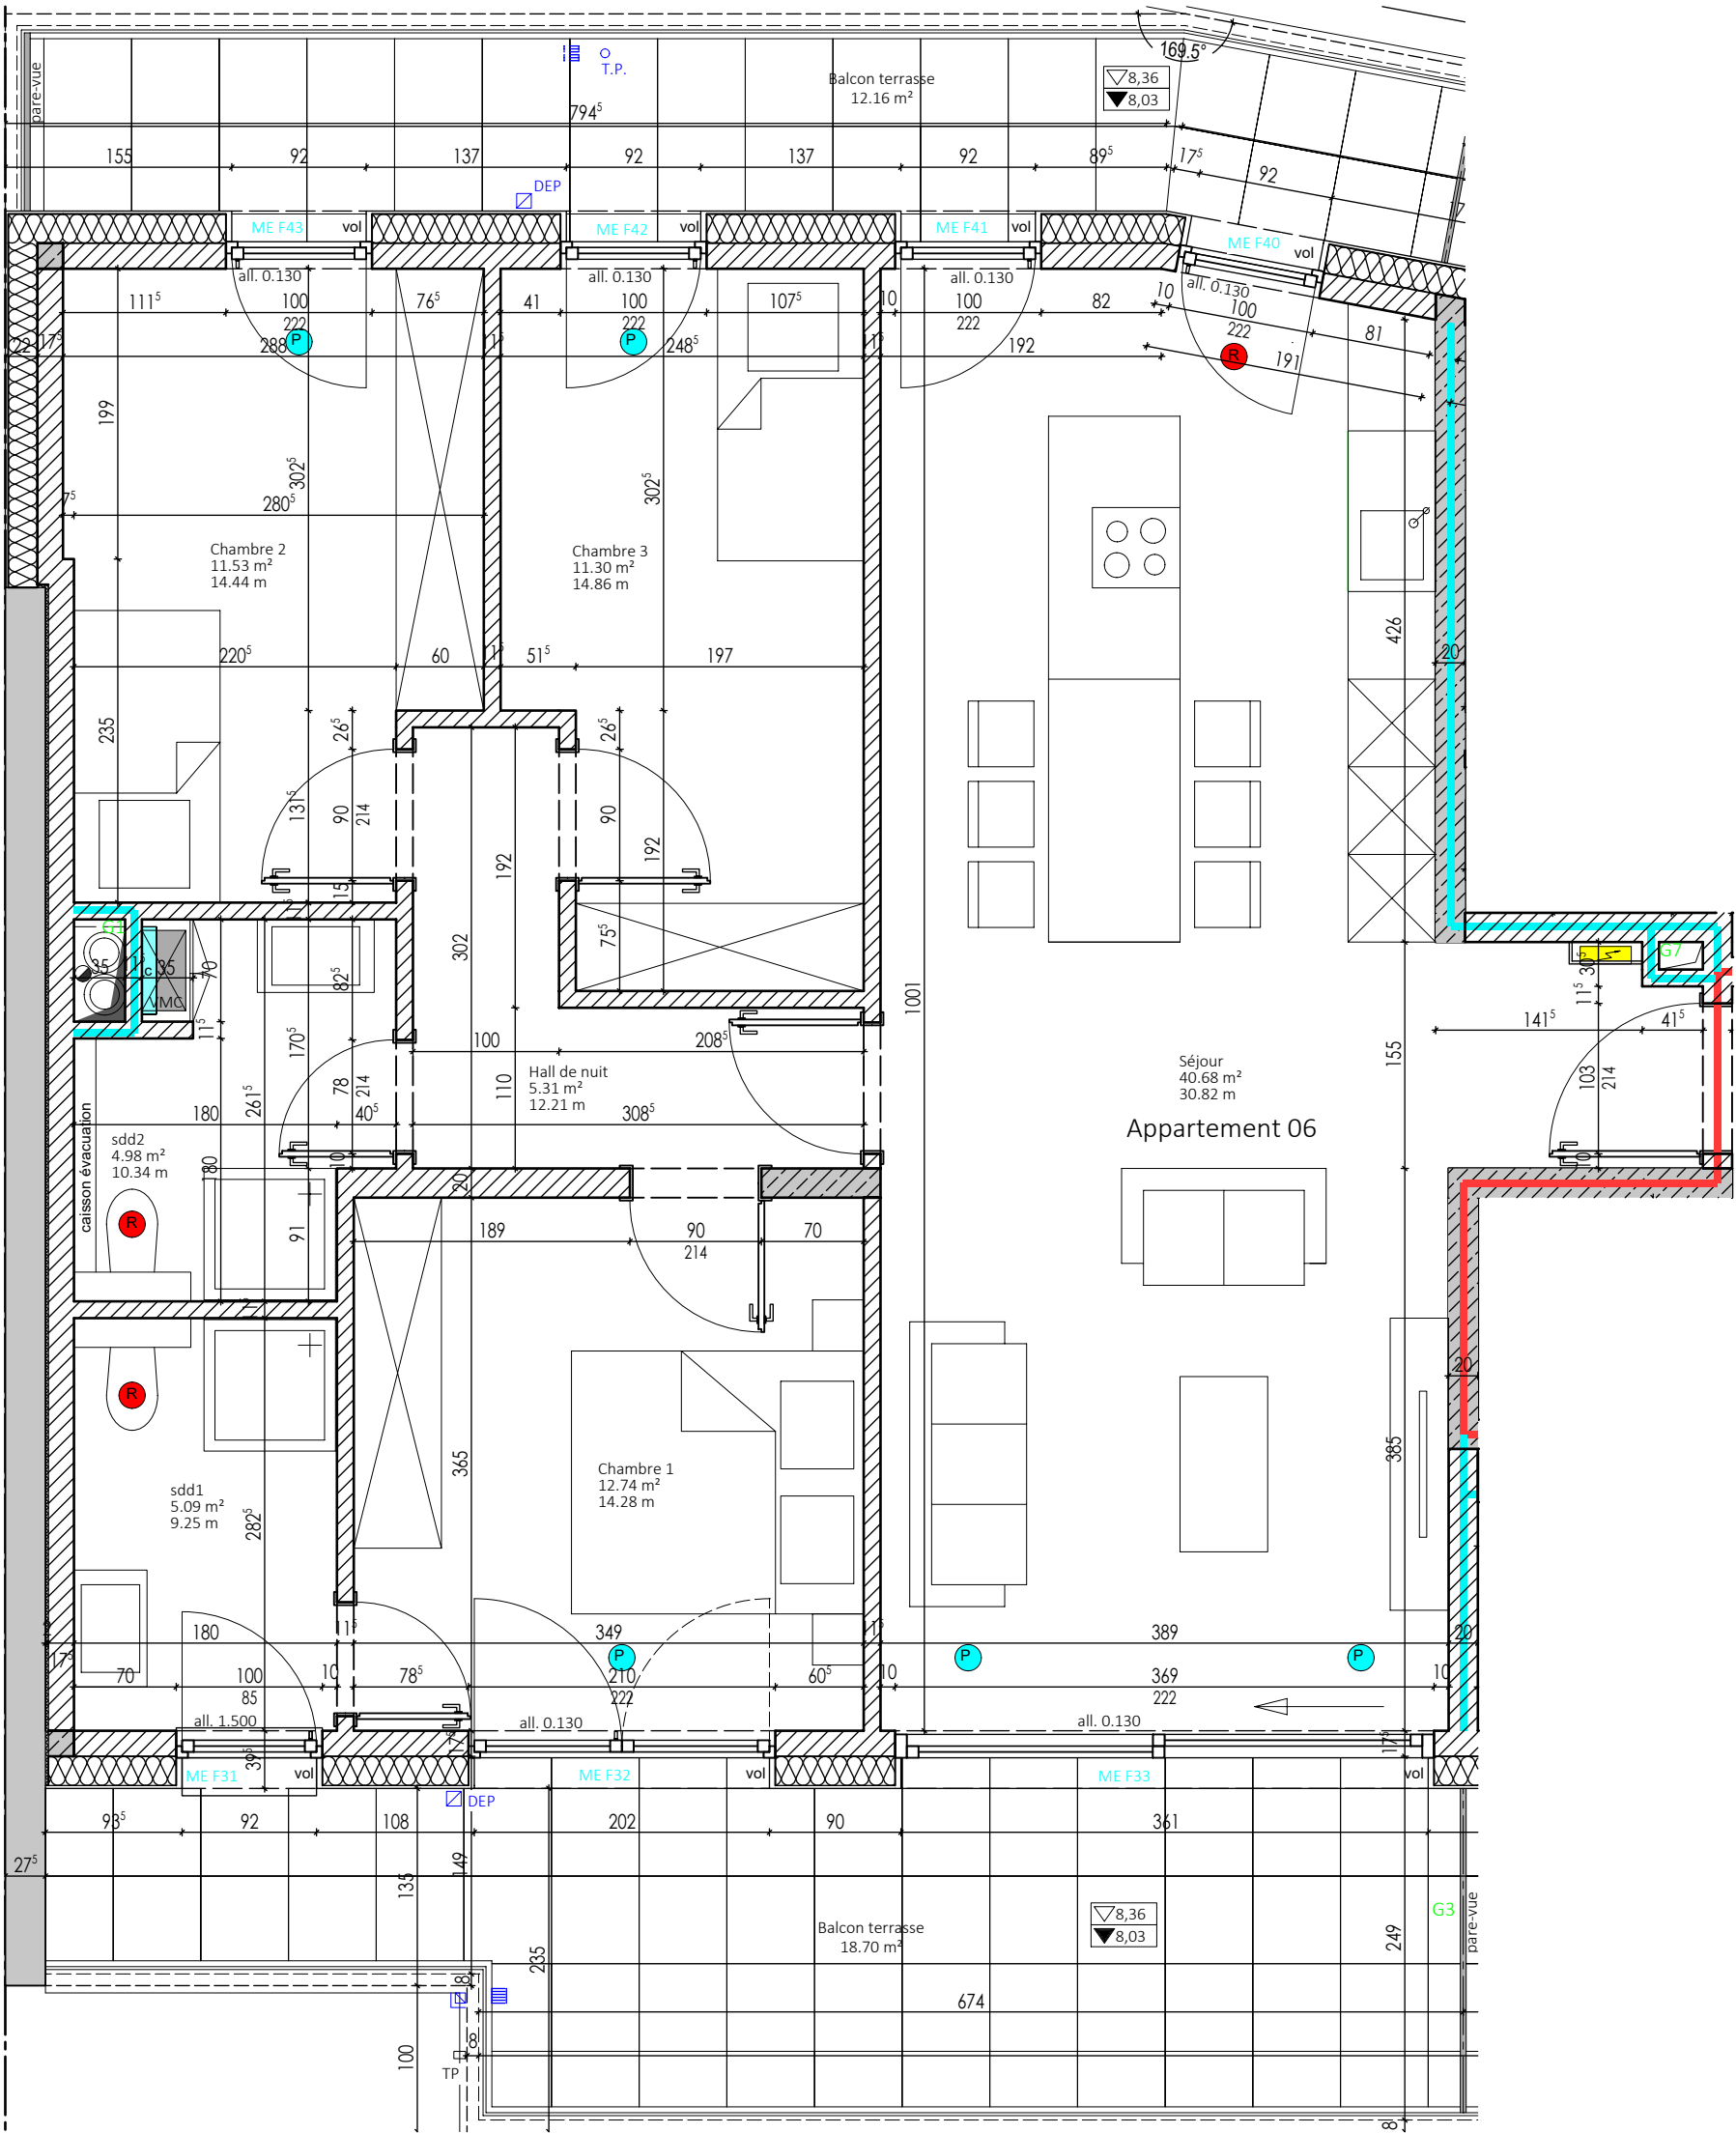

PLAN DE CLOISONNEMENT ET DU SENS D'OUVERTURE DES PORTES

Lot:	POUR ACCORD		Date	Signature client	Projet :	Propriétaire	Dessin	Projet:	Lot:	Plan:
06, étage 02 Madame et Monsieur X					SCHOULSTROOSS 30, rue des Ecoles L-4551 Nieder Korn	 ANTONISSEN LUXEMBOURG 2-4 rue du Nord L-2229 LUXEMBOURG	 2b, rue Erasme à L-8416 STEINFORT info@ineo-eng.lu +352 28 13 04 1	Schoulstrooss	06	206
								Echelle:	Date:	Dessinateur:
								1/50	14/01/2022	Ferrière
	Indice	Date	Modifications	Fichier:						
								Schoul_206_exe_appart 06_220114_0		

H/L = 420 / 297 (0.12m²)

Allplan 2022