

Légende

Tableau électrique


Bouche pulsion

Collecteur chauffage sol


Bouche reprise

Positions du collecteur et du tableau électrique sont à confirmer auprès des installateurs.


Positions des bouches de ventilation à titre indicatif non contractuel, suivant nécessités technique et statique

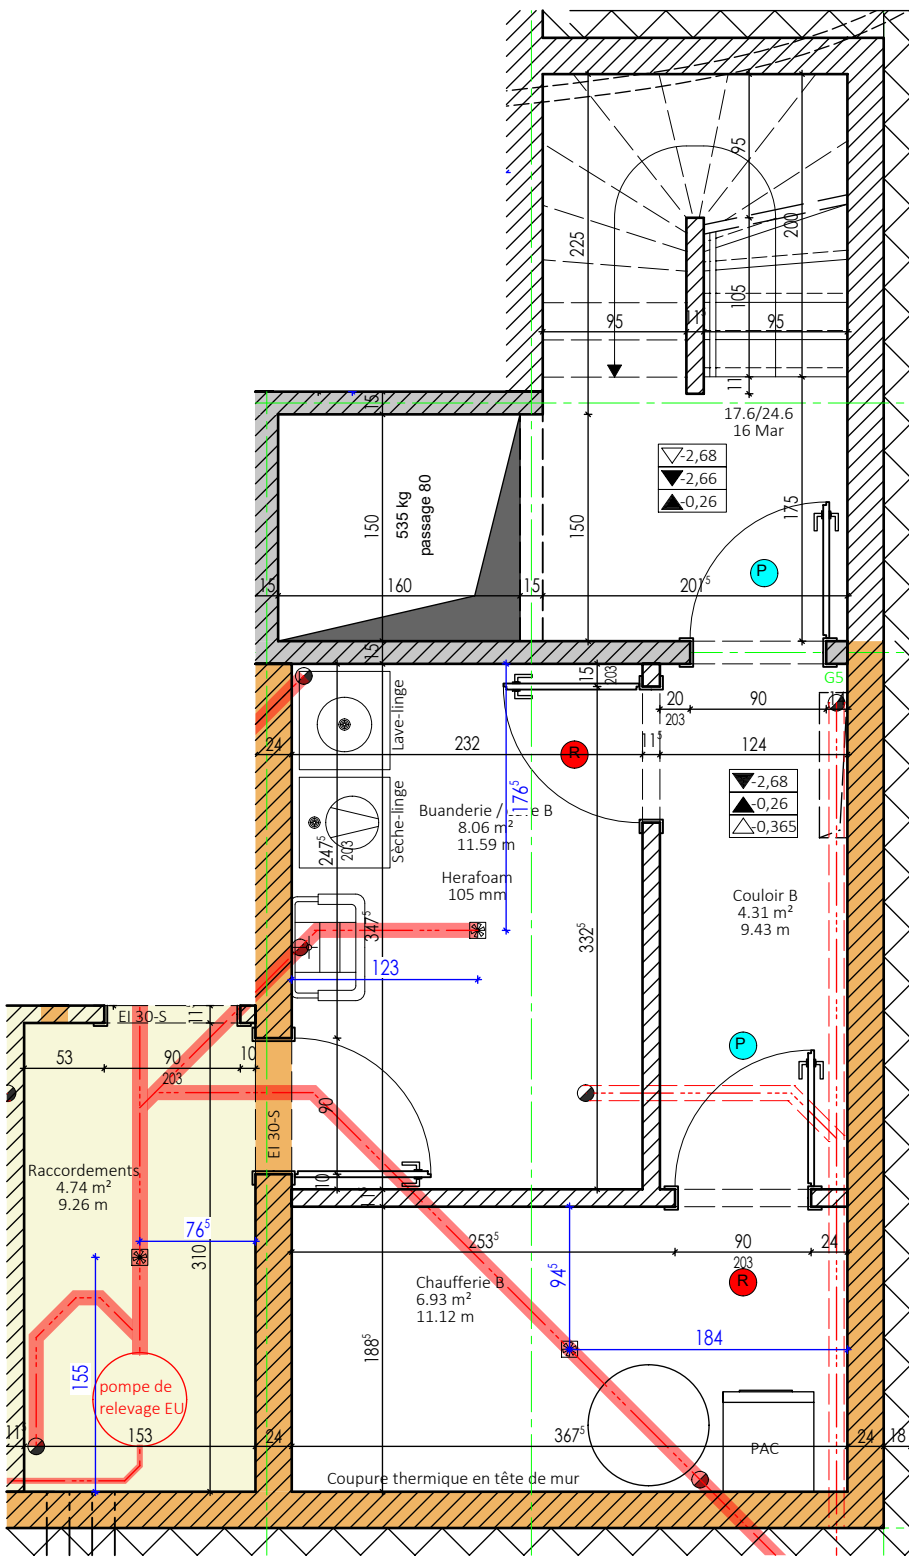


Sous-sol

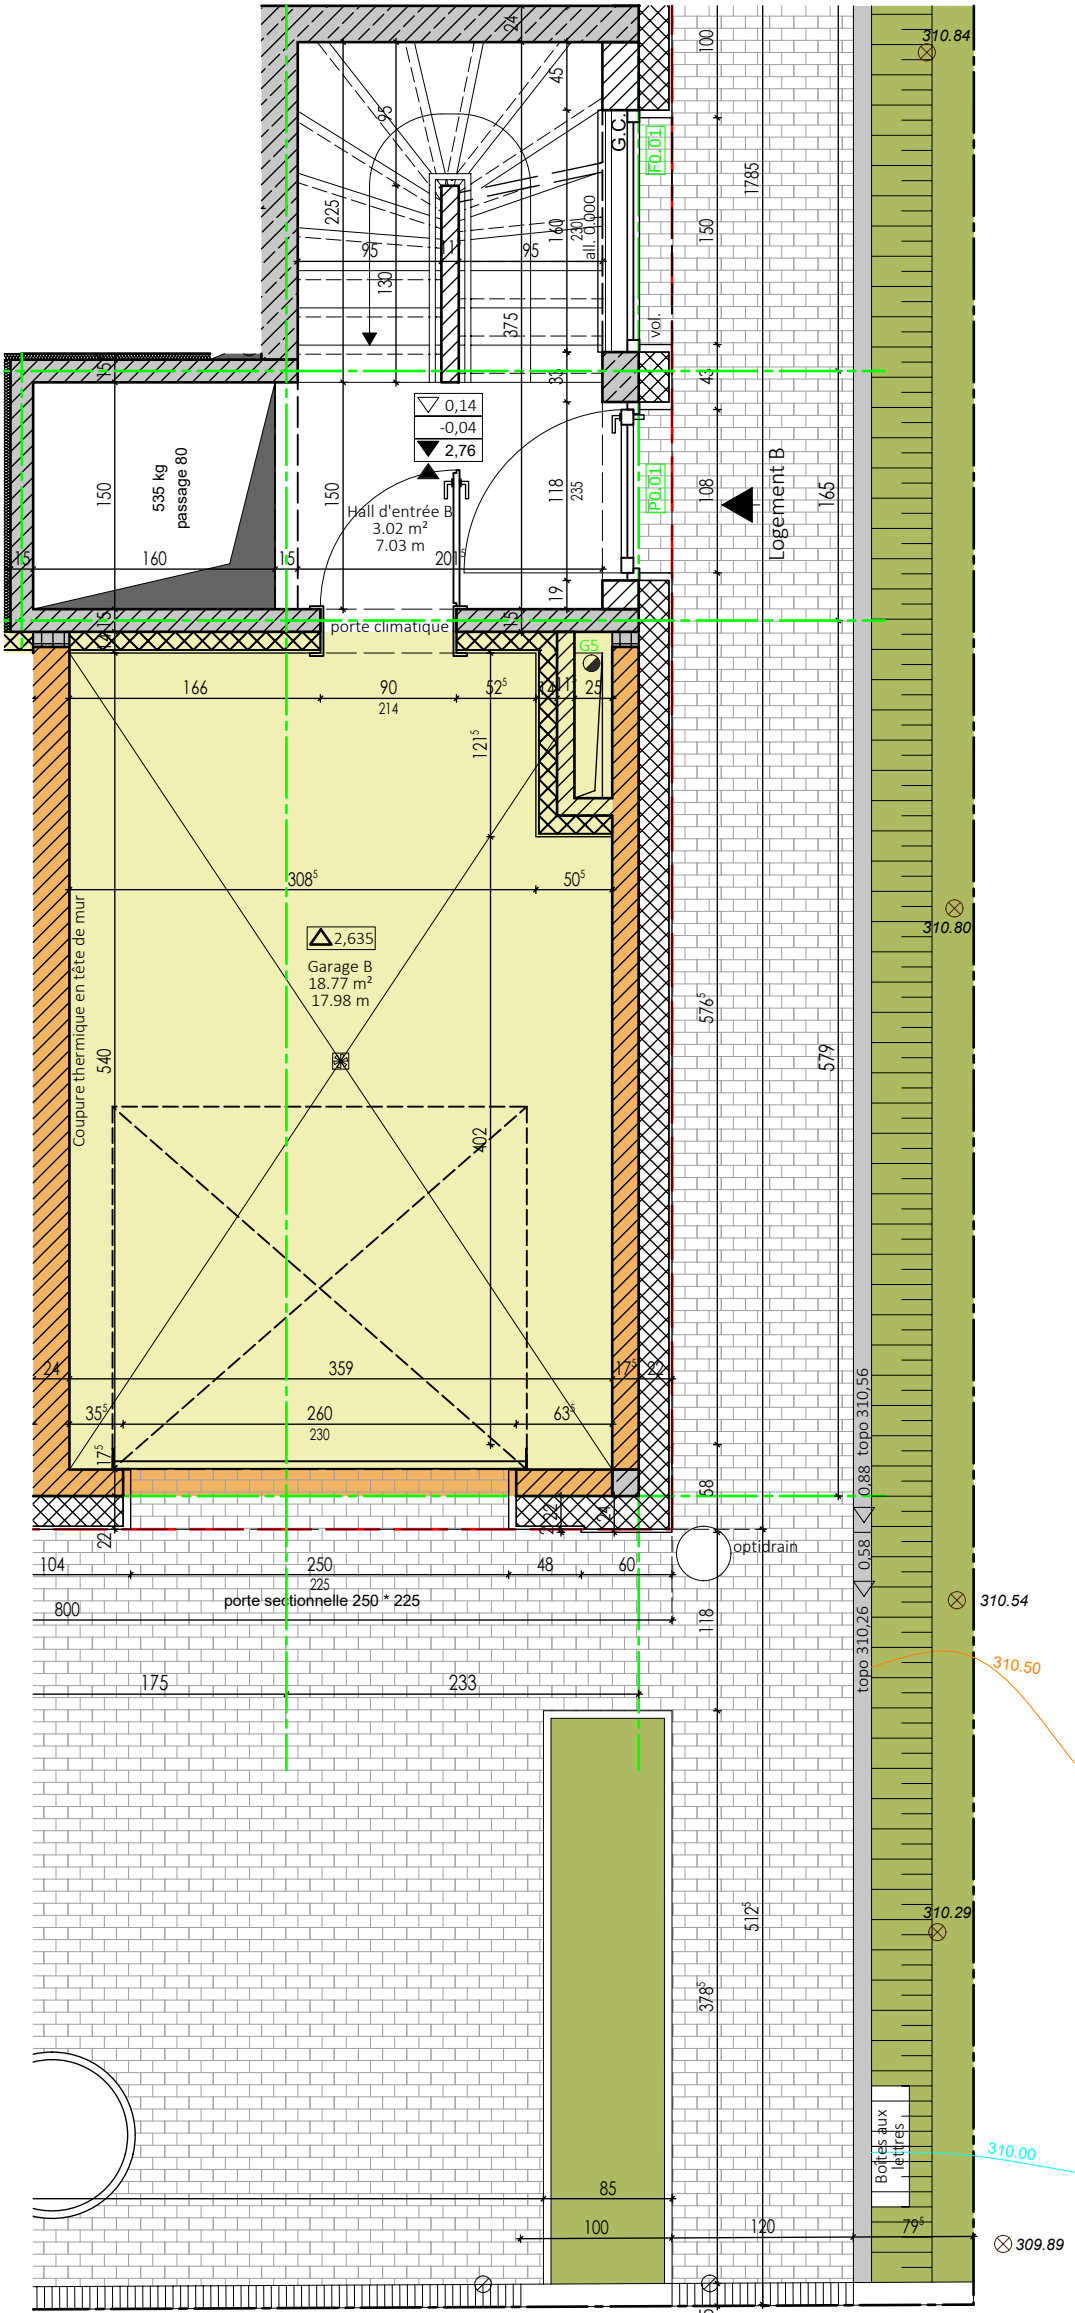

Rez-de-chaussée

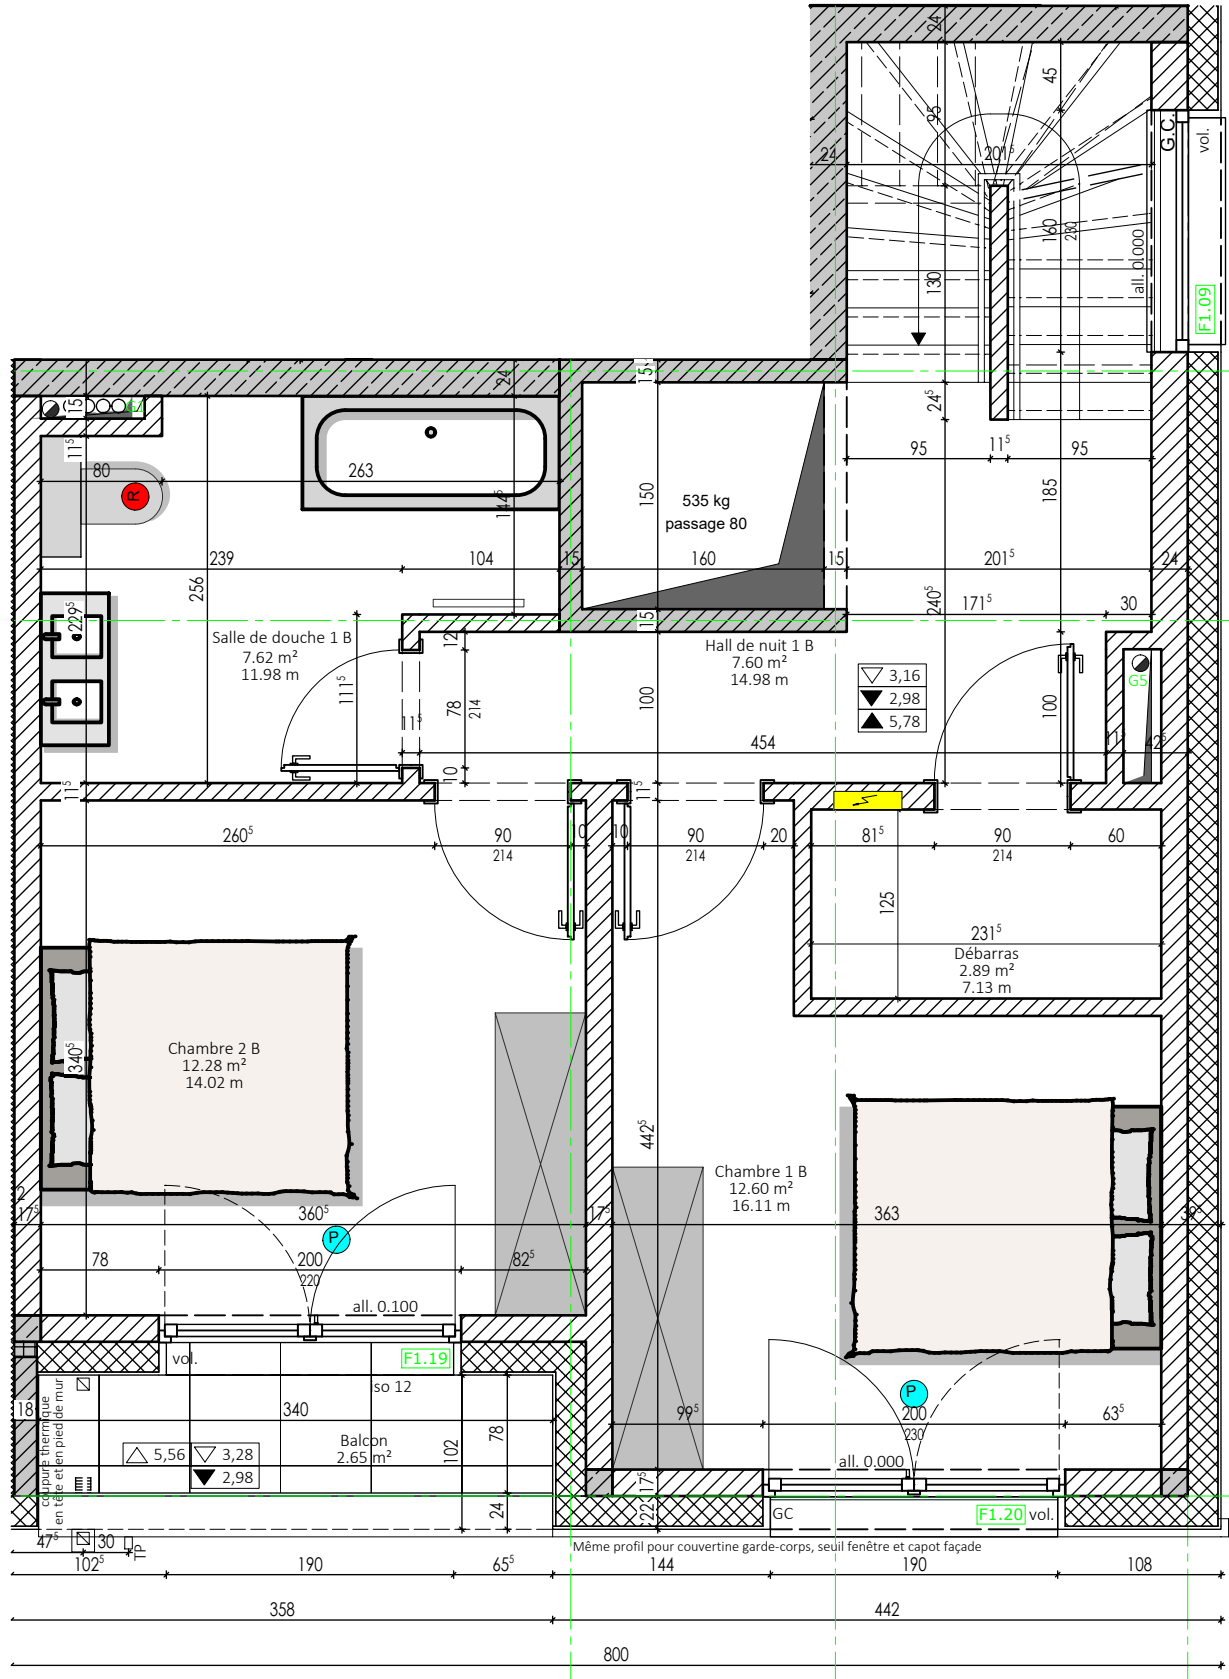

Etage 01

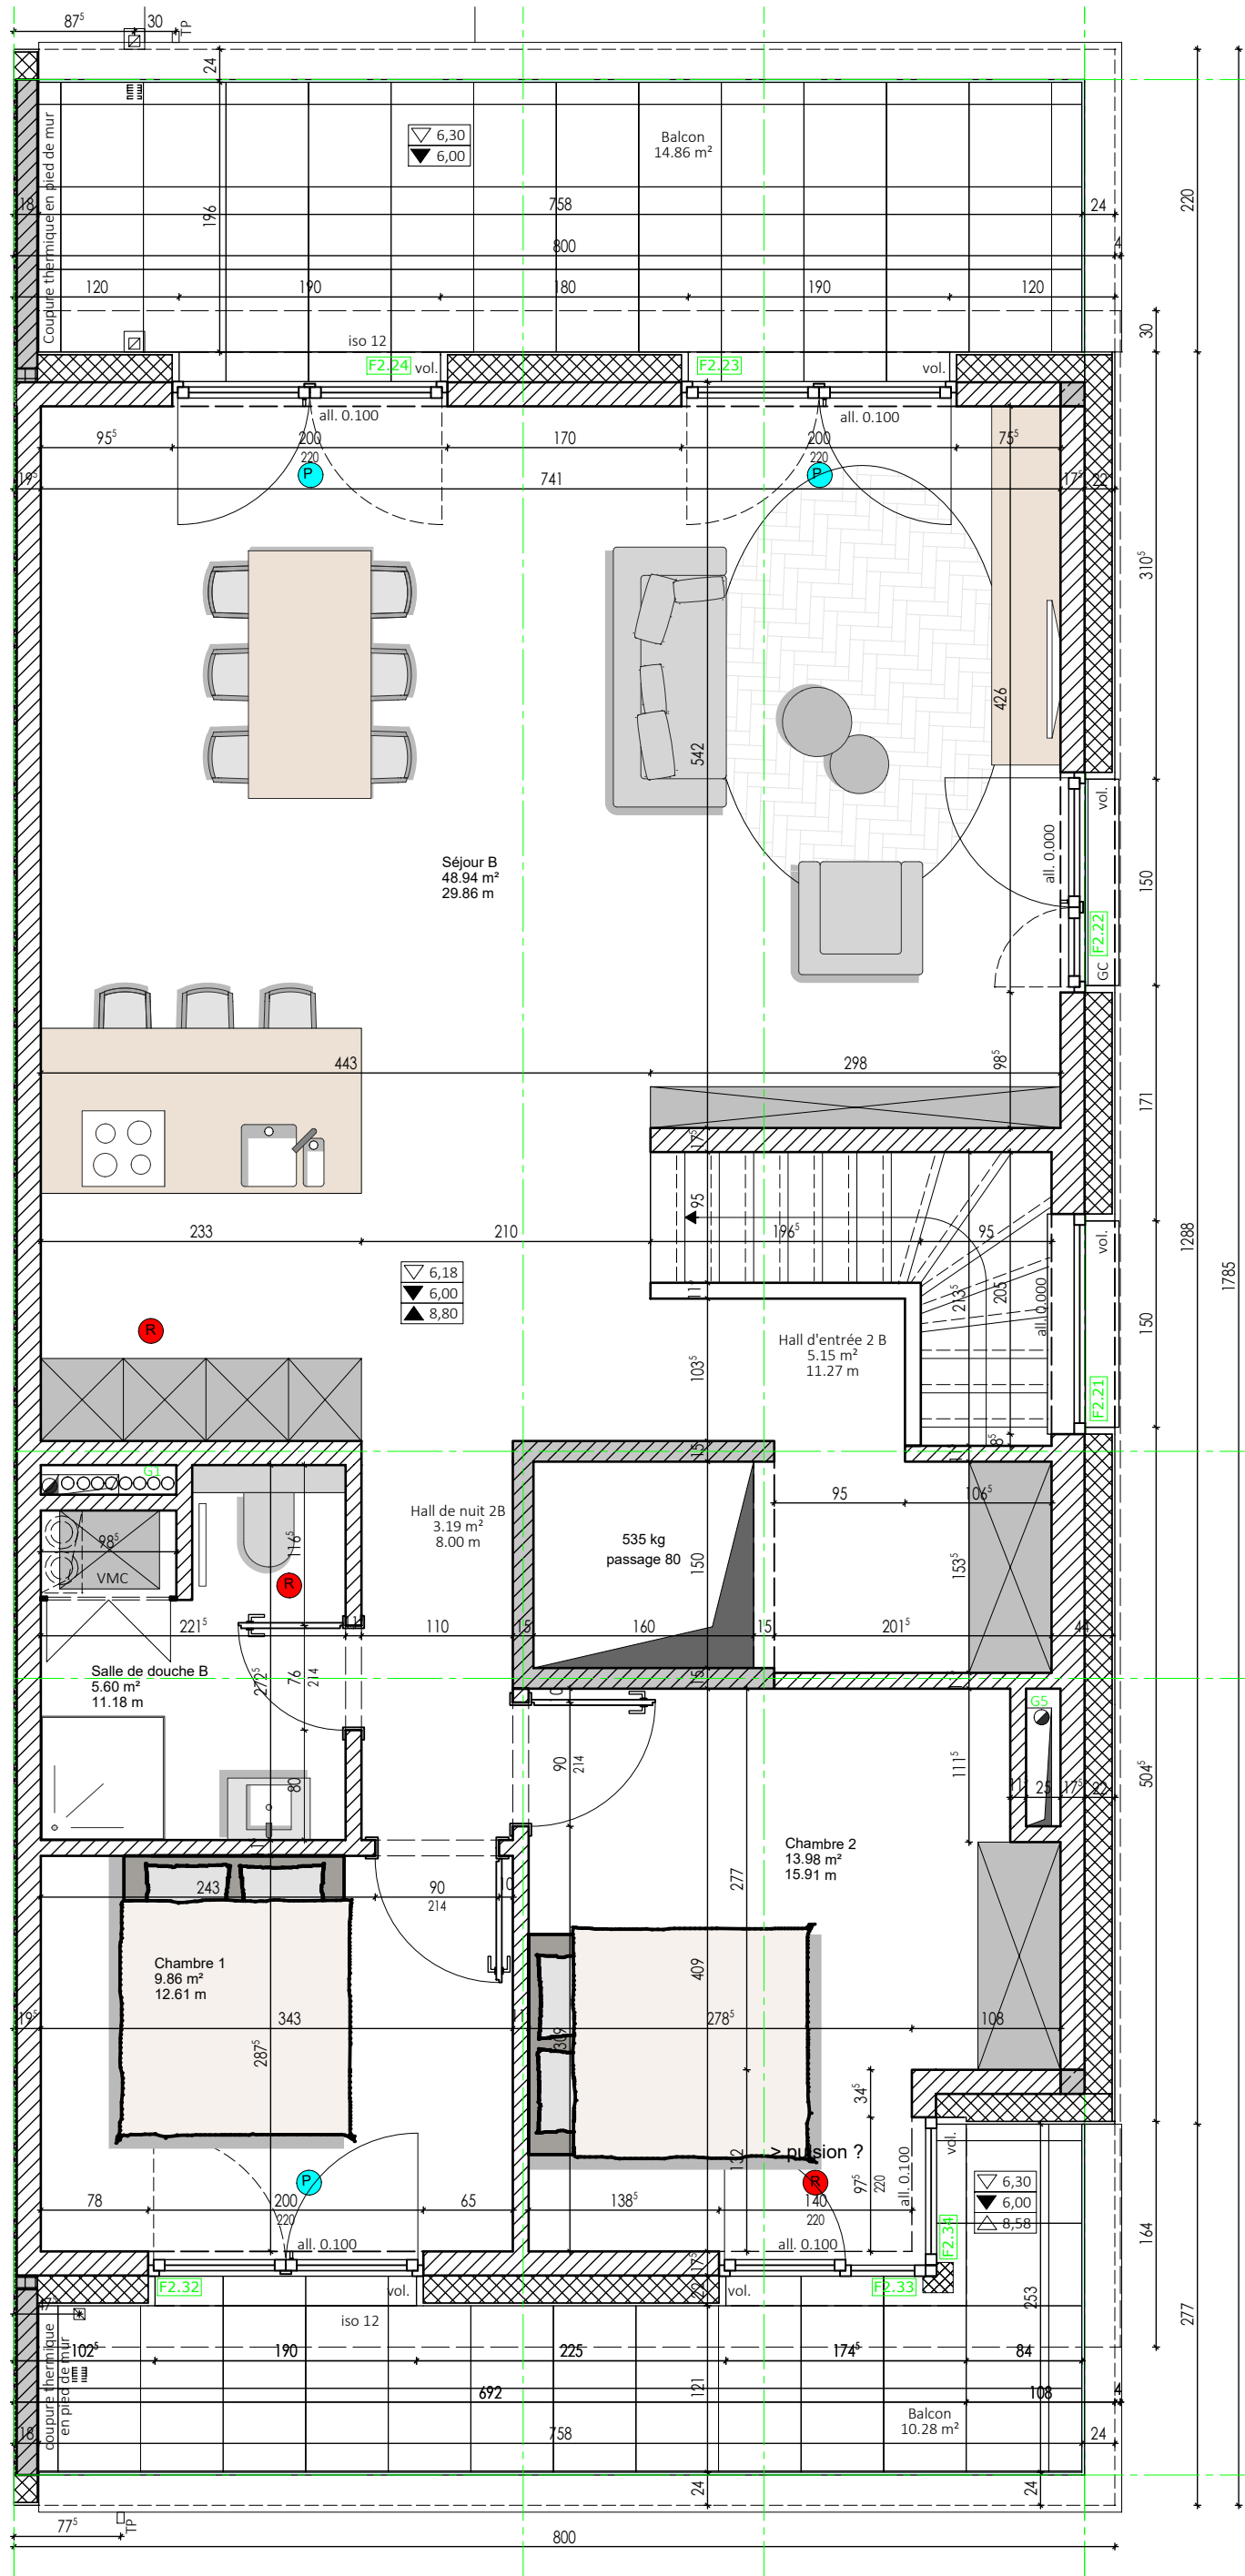

Etage 02

PLAN DE CLOISONNEMENT ET DU SENS D'OUVERTURE DES PORTES

Lot:	POUR ACCORD	Date	Signature client	Projet :	JASMINE	Propriétaire	ANTONISSEN LUXEMBOURG S.A.S.L	Dessin	INNO ENGINEERING	Projet:	JASMINE	Lot:	9A/sup	Plan:	200
9A, étage supérieur				9 et 9A, rue du Commerce			2-4 rue du Nord L-2229 LUXEMBOURG			Echelle:	1/50	Date:	24/10/2023	Dessinateur:	Ferrière
Madame et Monsieur TOLIS	A	27/06/2024	Etage 02 création chambre 2, suppression toilette	L-8315 Oim						Fichier:	Jasmine_200_9A-sup_240627_A				
	Index	Date	Modifications												

H/L = 594 / 841 (0.50m²)

Allplan 2023