

IMPLANTATION 1/25

Maître de l'œuvre

M. Almir SELIMO
Mme Laura CON

M. Almir SELIMOVIC
Mme Laura CONSOLI

P


Smith
BERG

**CONSTRUCTION D'
MAISON UNIFAMILI**

21, Vältesw
L-8711 BOEVANGE -SUR-ATT

NOM DU DOCUMENT

PLAN D'IMPLANTATION

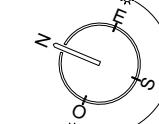

stade : **AUTORISATION**

Stage : AUTORISATION

serie : ARCHITECTURE

format : A3

échelle(s) : 1/250

date : **31/05/2024**

référence projet


série type n° de plan indice

Reference project

BOF 13

BOE_10

Modifications: -

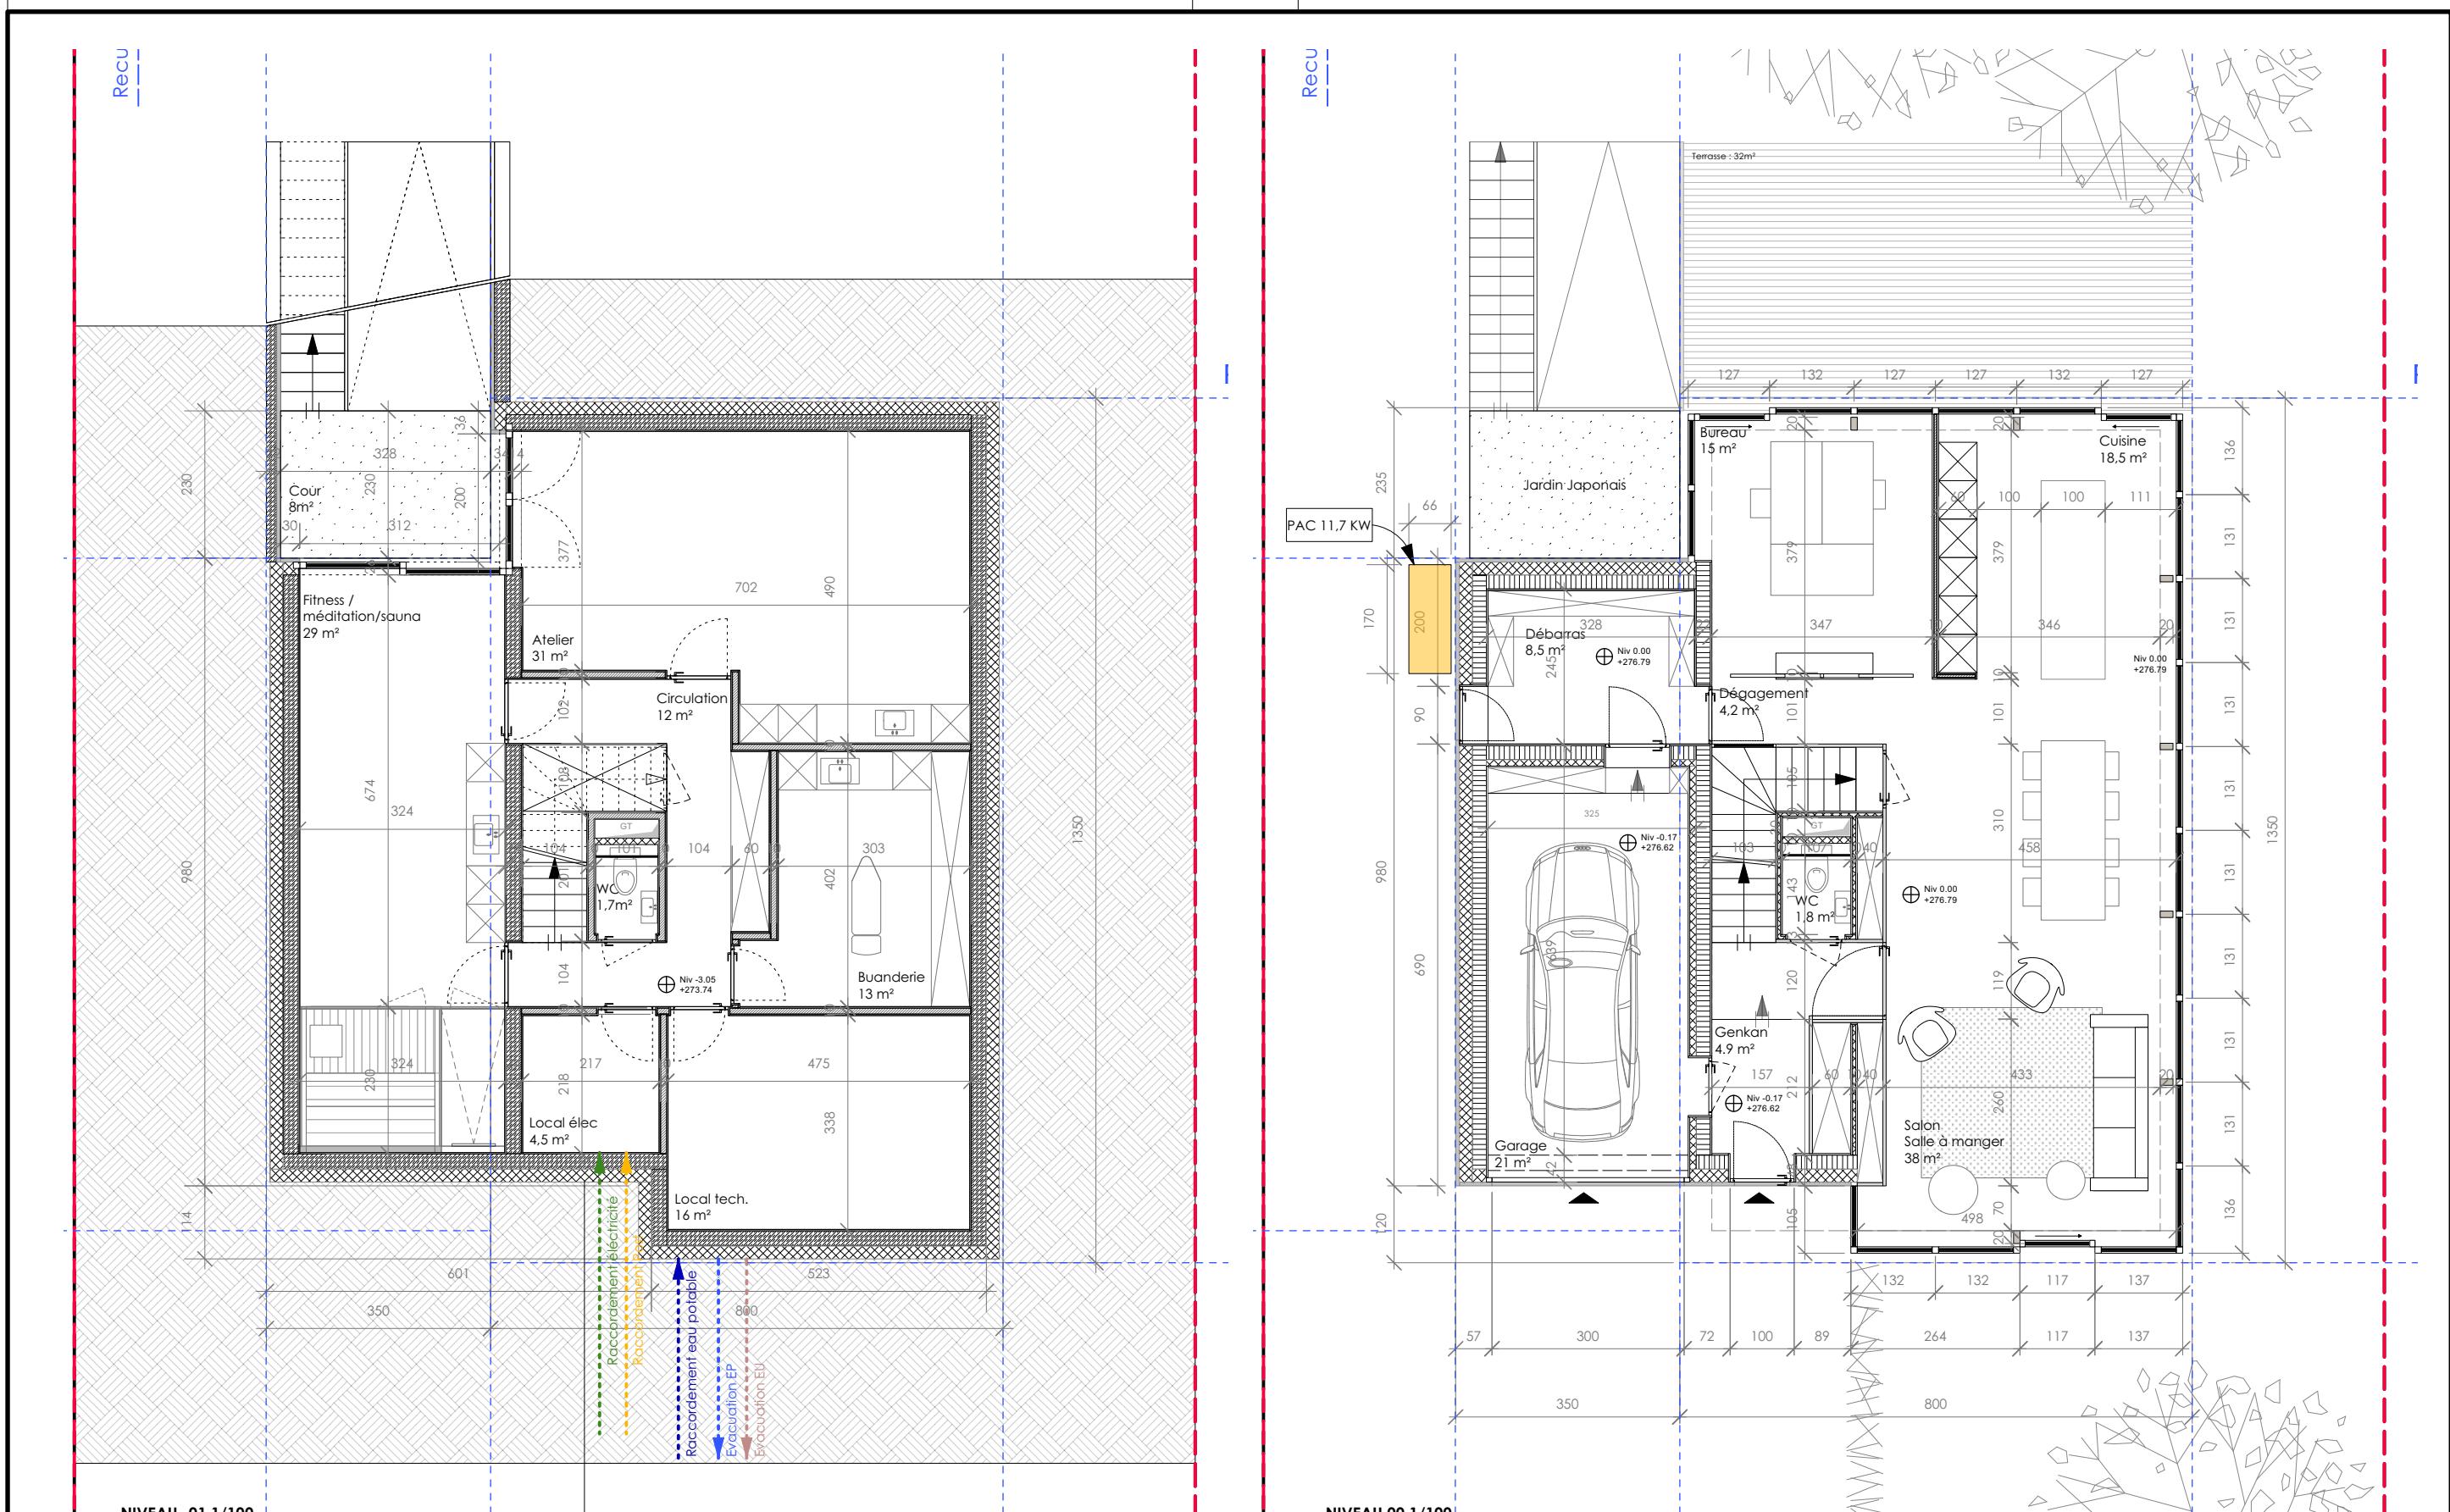

Maître de l'ouvrage

M. Almir SELIMOVIC
Mme Laura CONSOLI

43, avenue Gordon Smith
L-7740 COLMAR-BERG

Projet

CONSTRUCTION D'UNE
MAISON UNIFAMILIALE


21, Välteswee
L-8711 BOEVANGE-SUR-ATTERT

NOM DU DOCUMENT
PLANS -01 / 00

stade : AUTORISATION
série : ARCHITECTURE
format : A3
échelle(s) : 1/100
date : 31/05/2024

référence projet	série	type	n° de plan	indice
BOE_13	AR	PLA	02	

Modifications: -

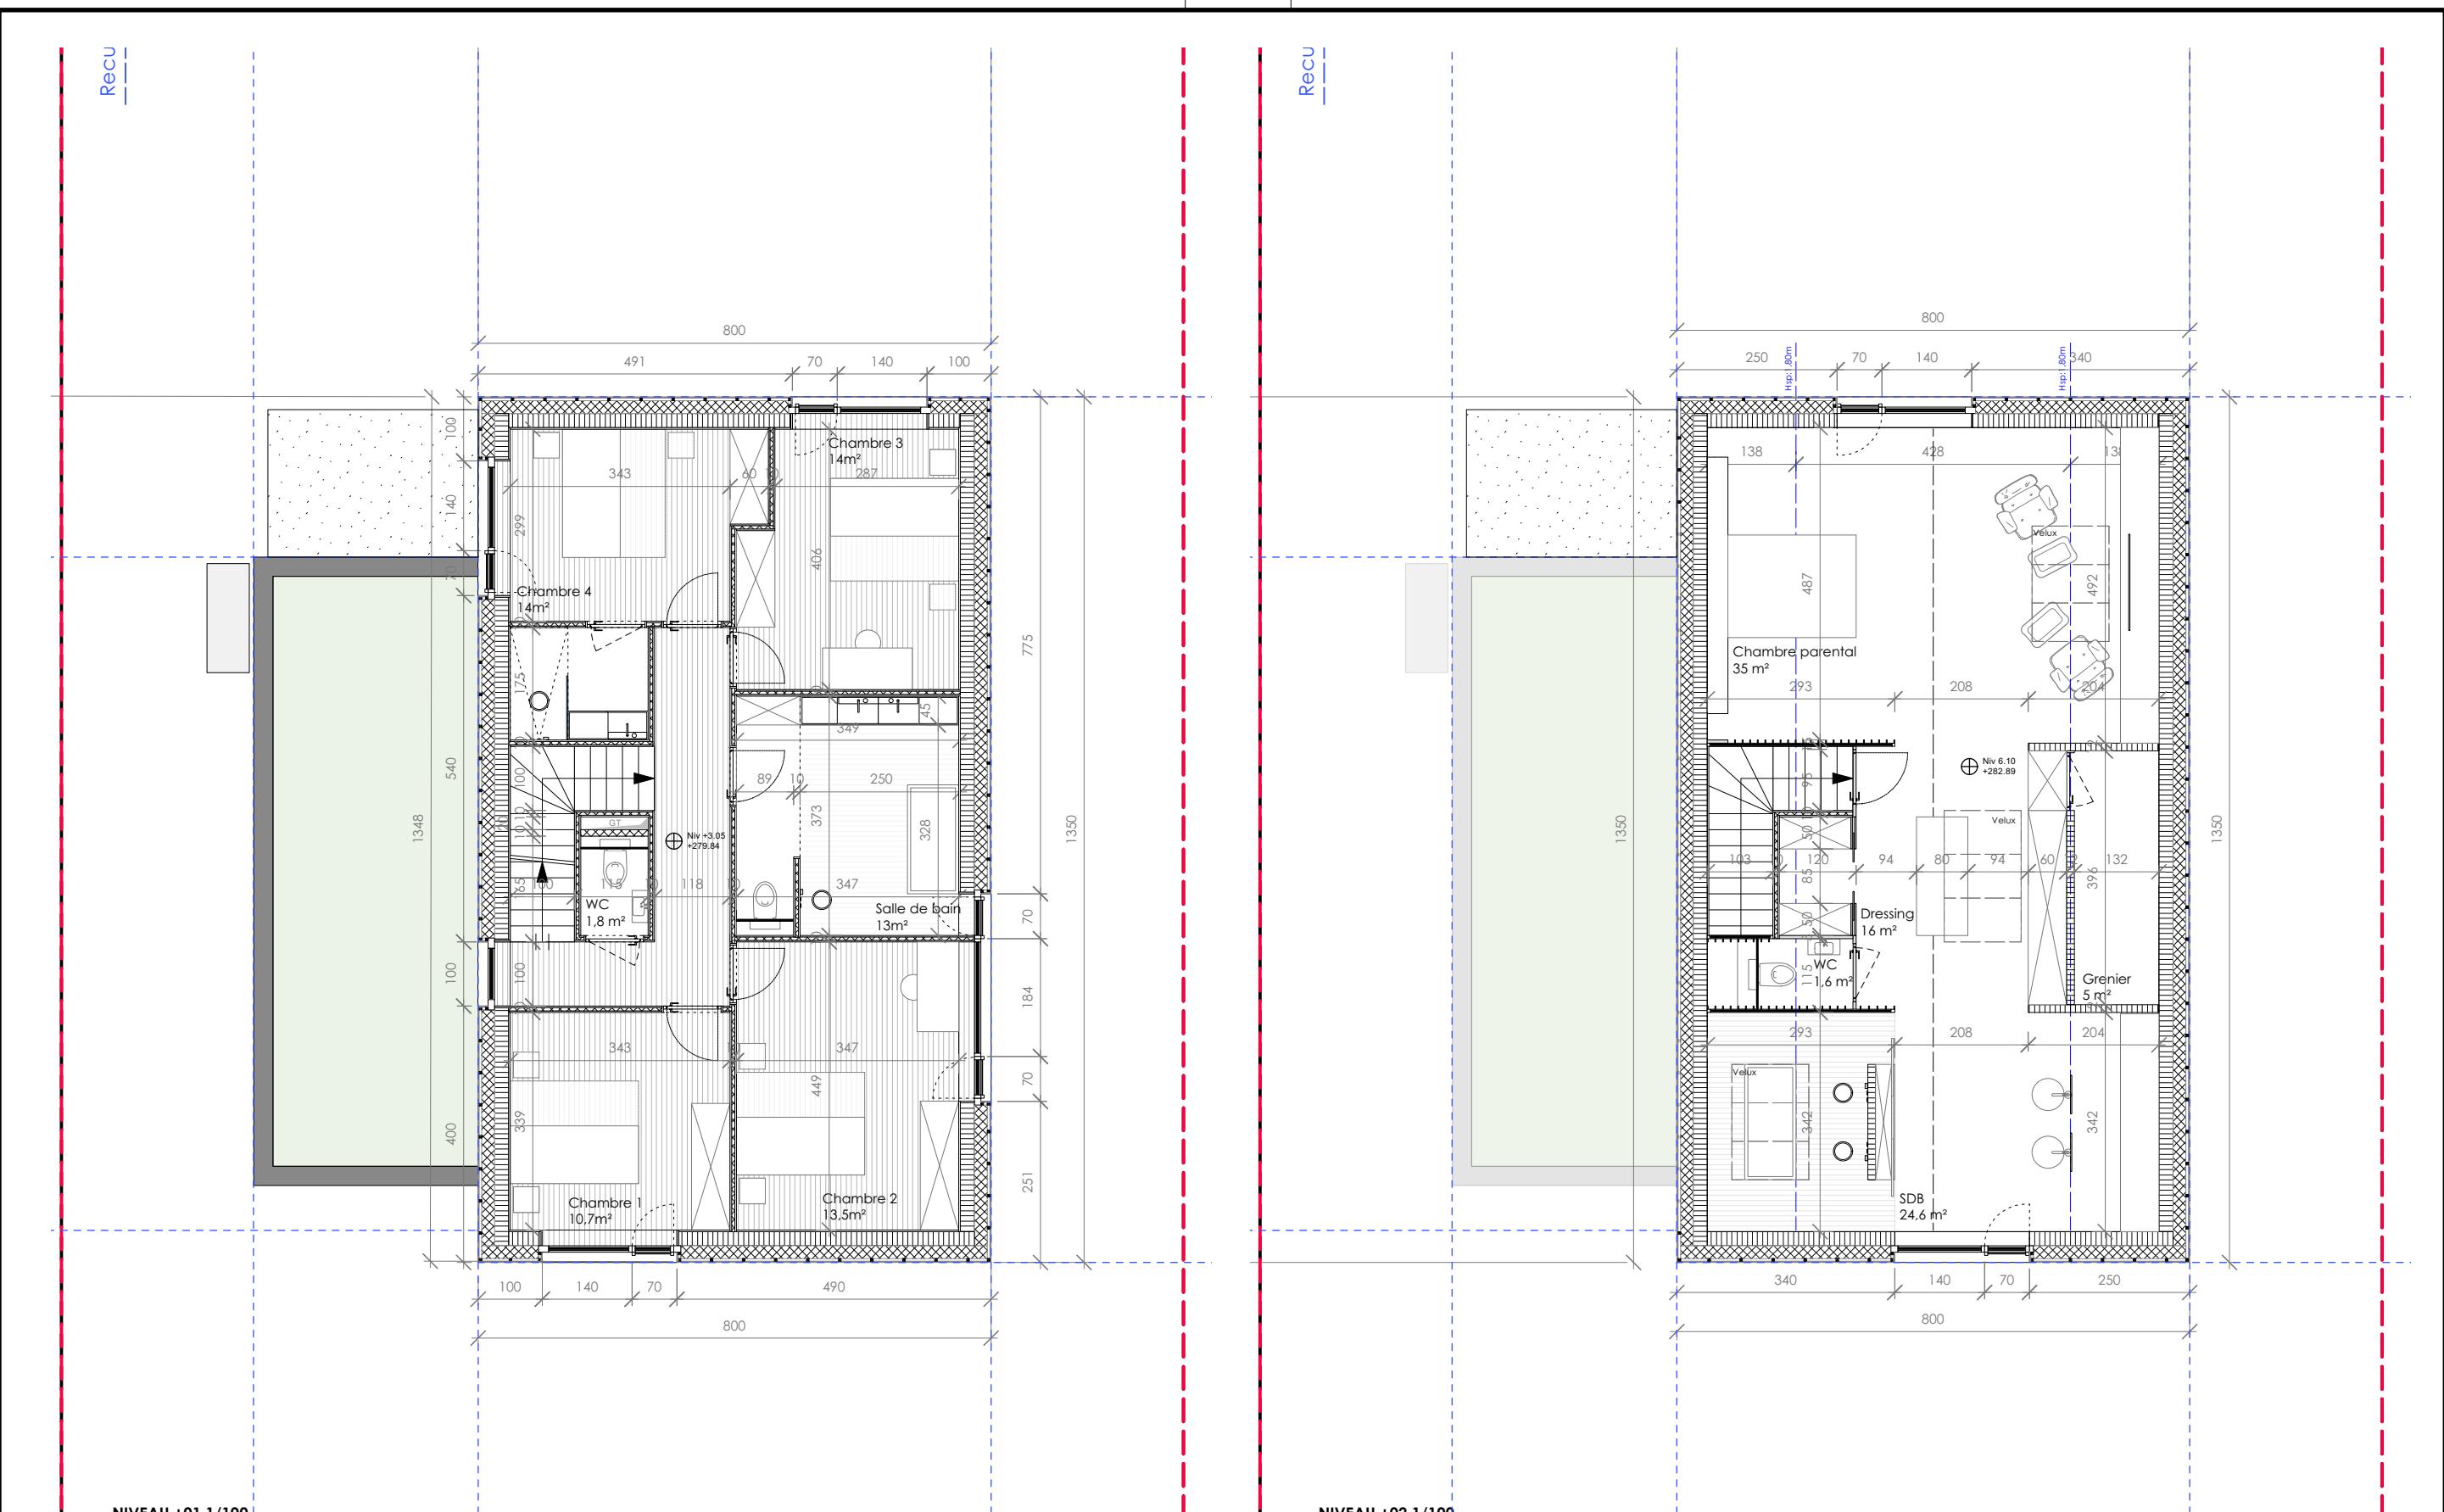

Maître de l'ouvrage

M. Almir SELIMOVIC
Mme Laura CONSOLI


43, avenue Gordon Smith
L-7740 COLMAR-BERG

Projet

CONSTRUCTION D'UNE
MAISON UNIFAMILIALE

21, Välteswee
L-8711 BOEVANGE-SUR-ATTERT

NOM DU DOCUMENT
PLANS +01 / +02

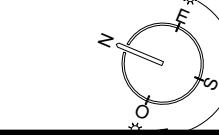

stade : **AUTORISATION**

série : **ARCHITECTURE**


format : **A3**

échelle(s) : **1/100**



date : **31/05/2024**

référence projet	série	type	n° de plan	indice
BOE_13	AR	PLA	03	

Modifications: -

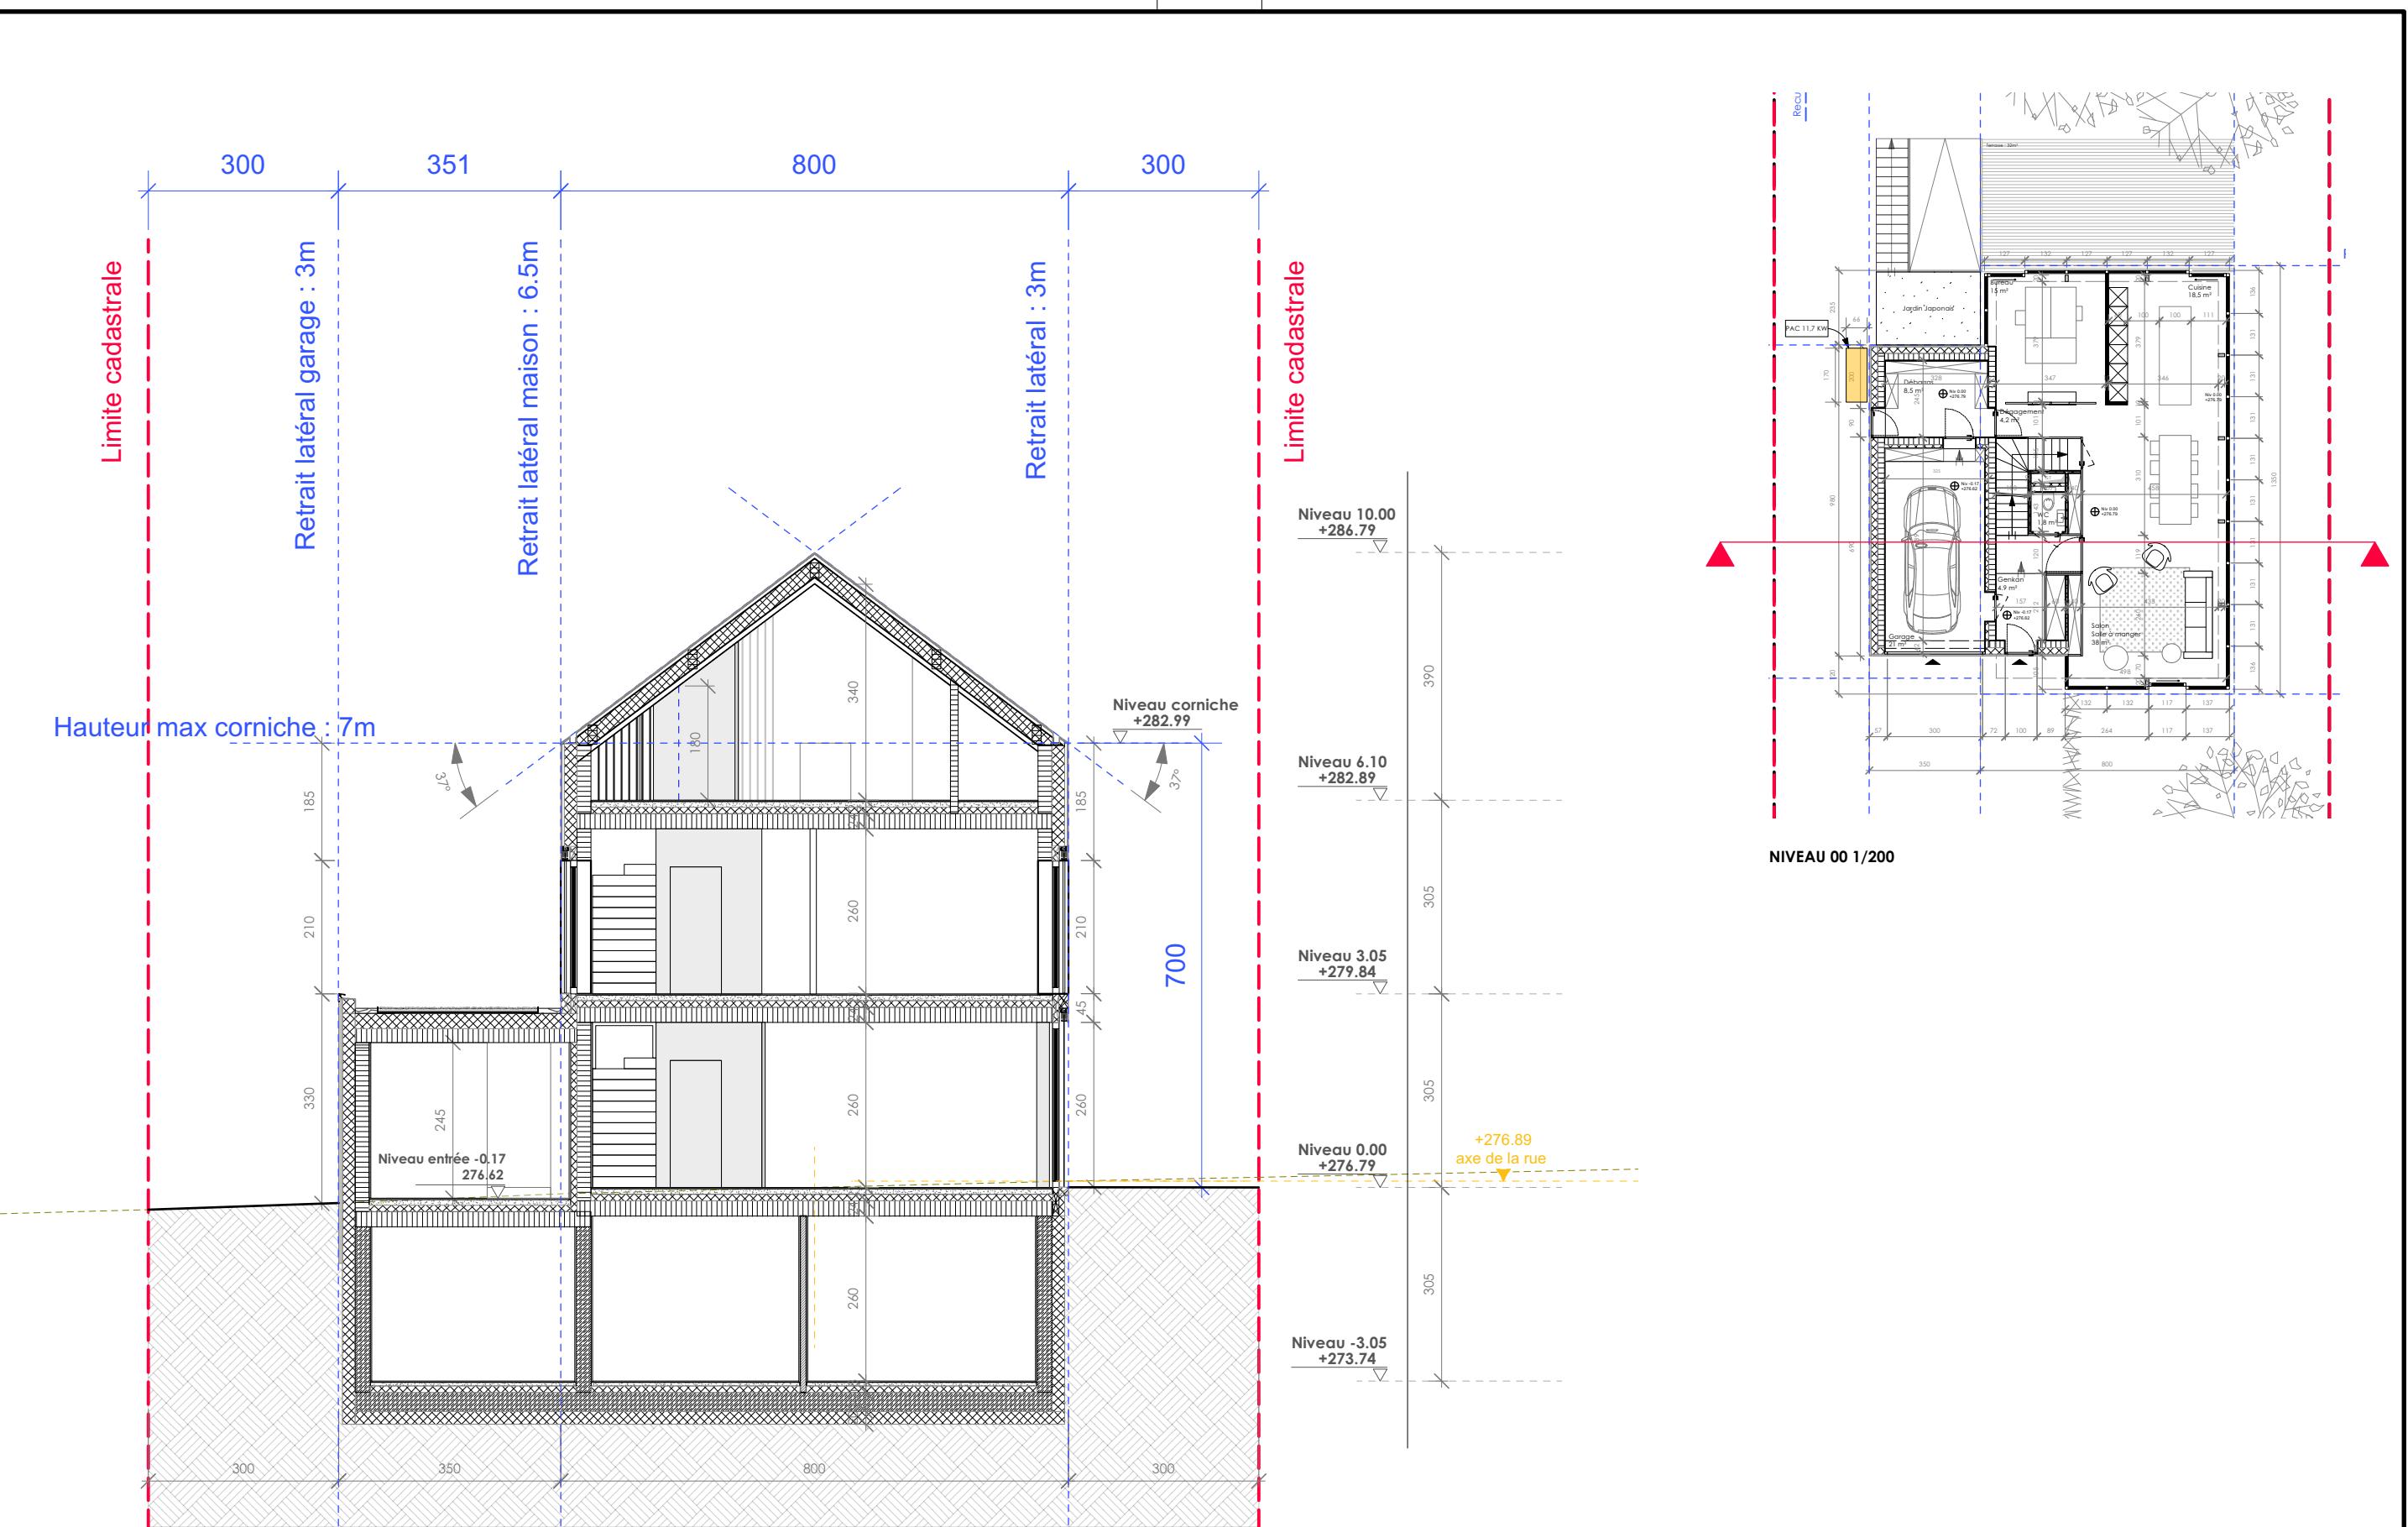

référence projet	série	type	n° de plan	indice
BOE_13	AR	PLA	04	

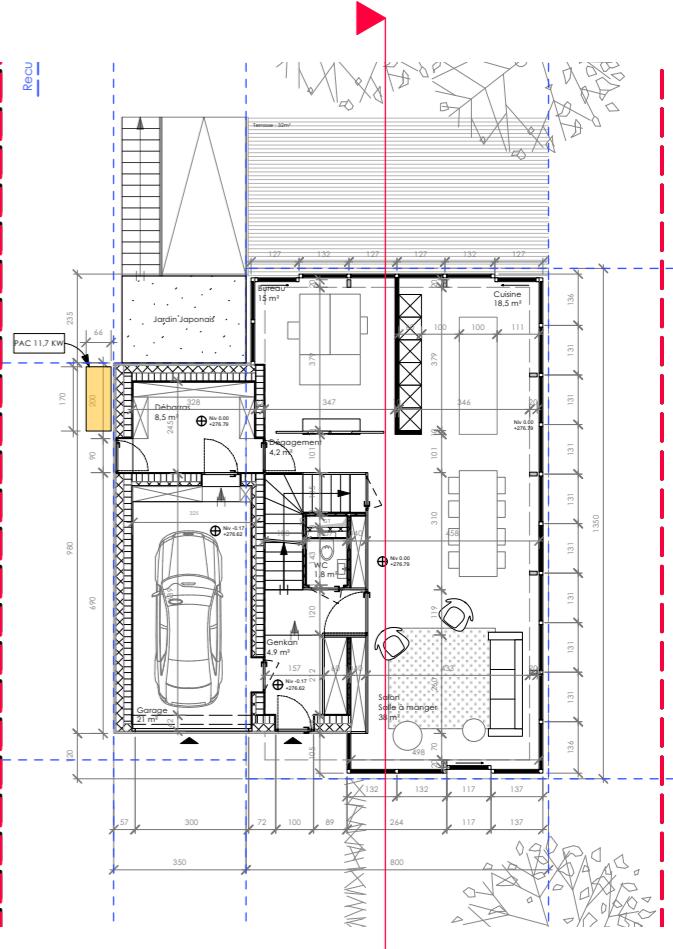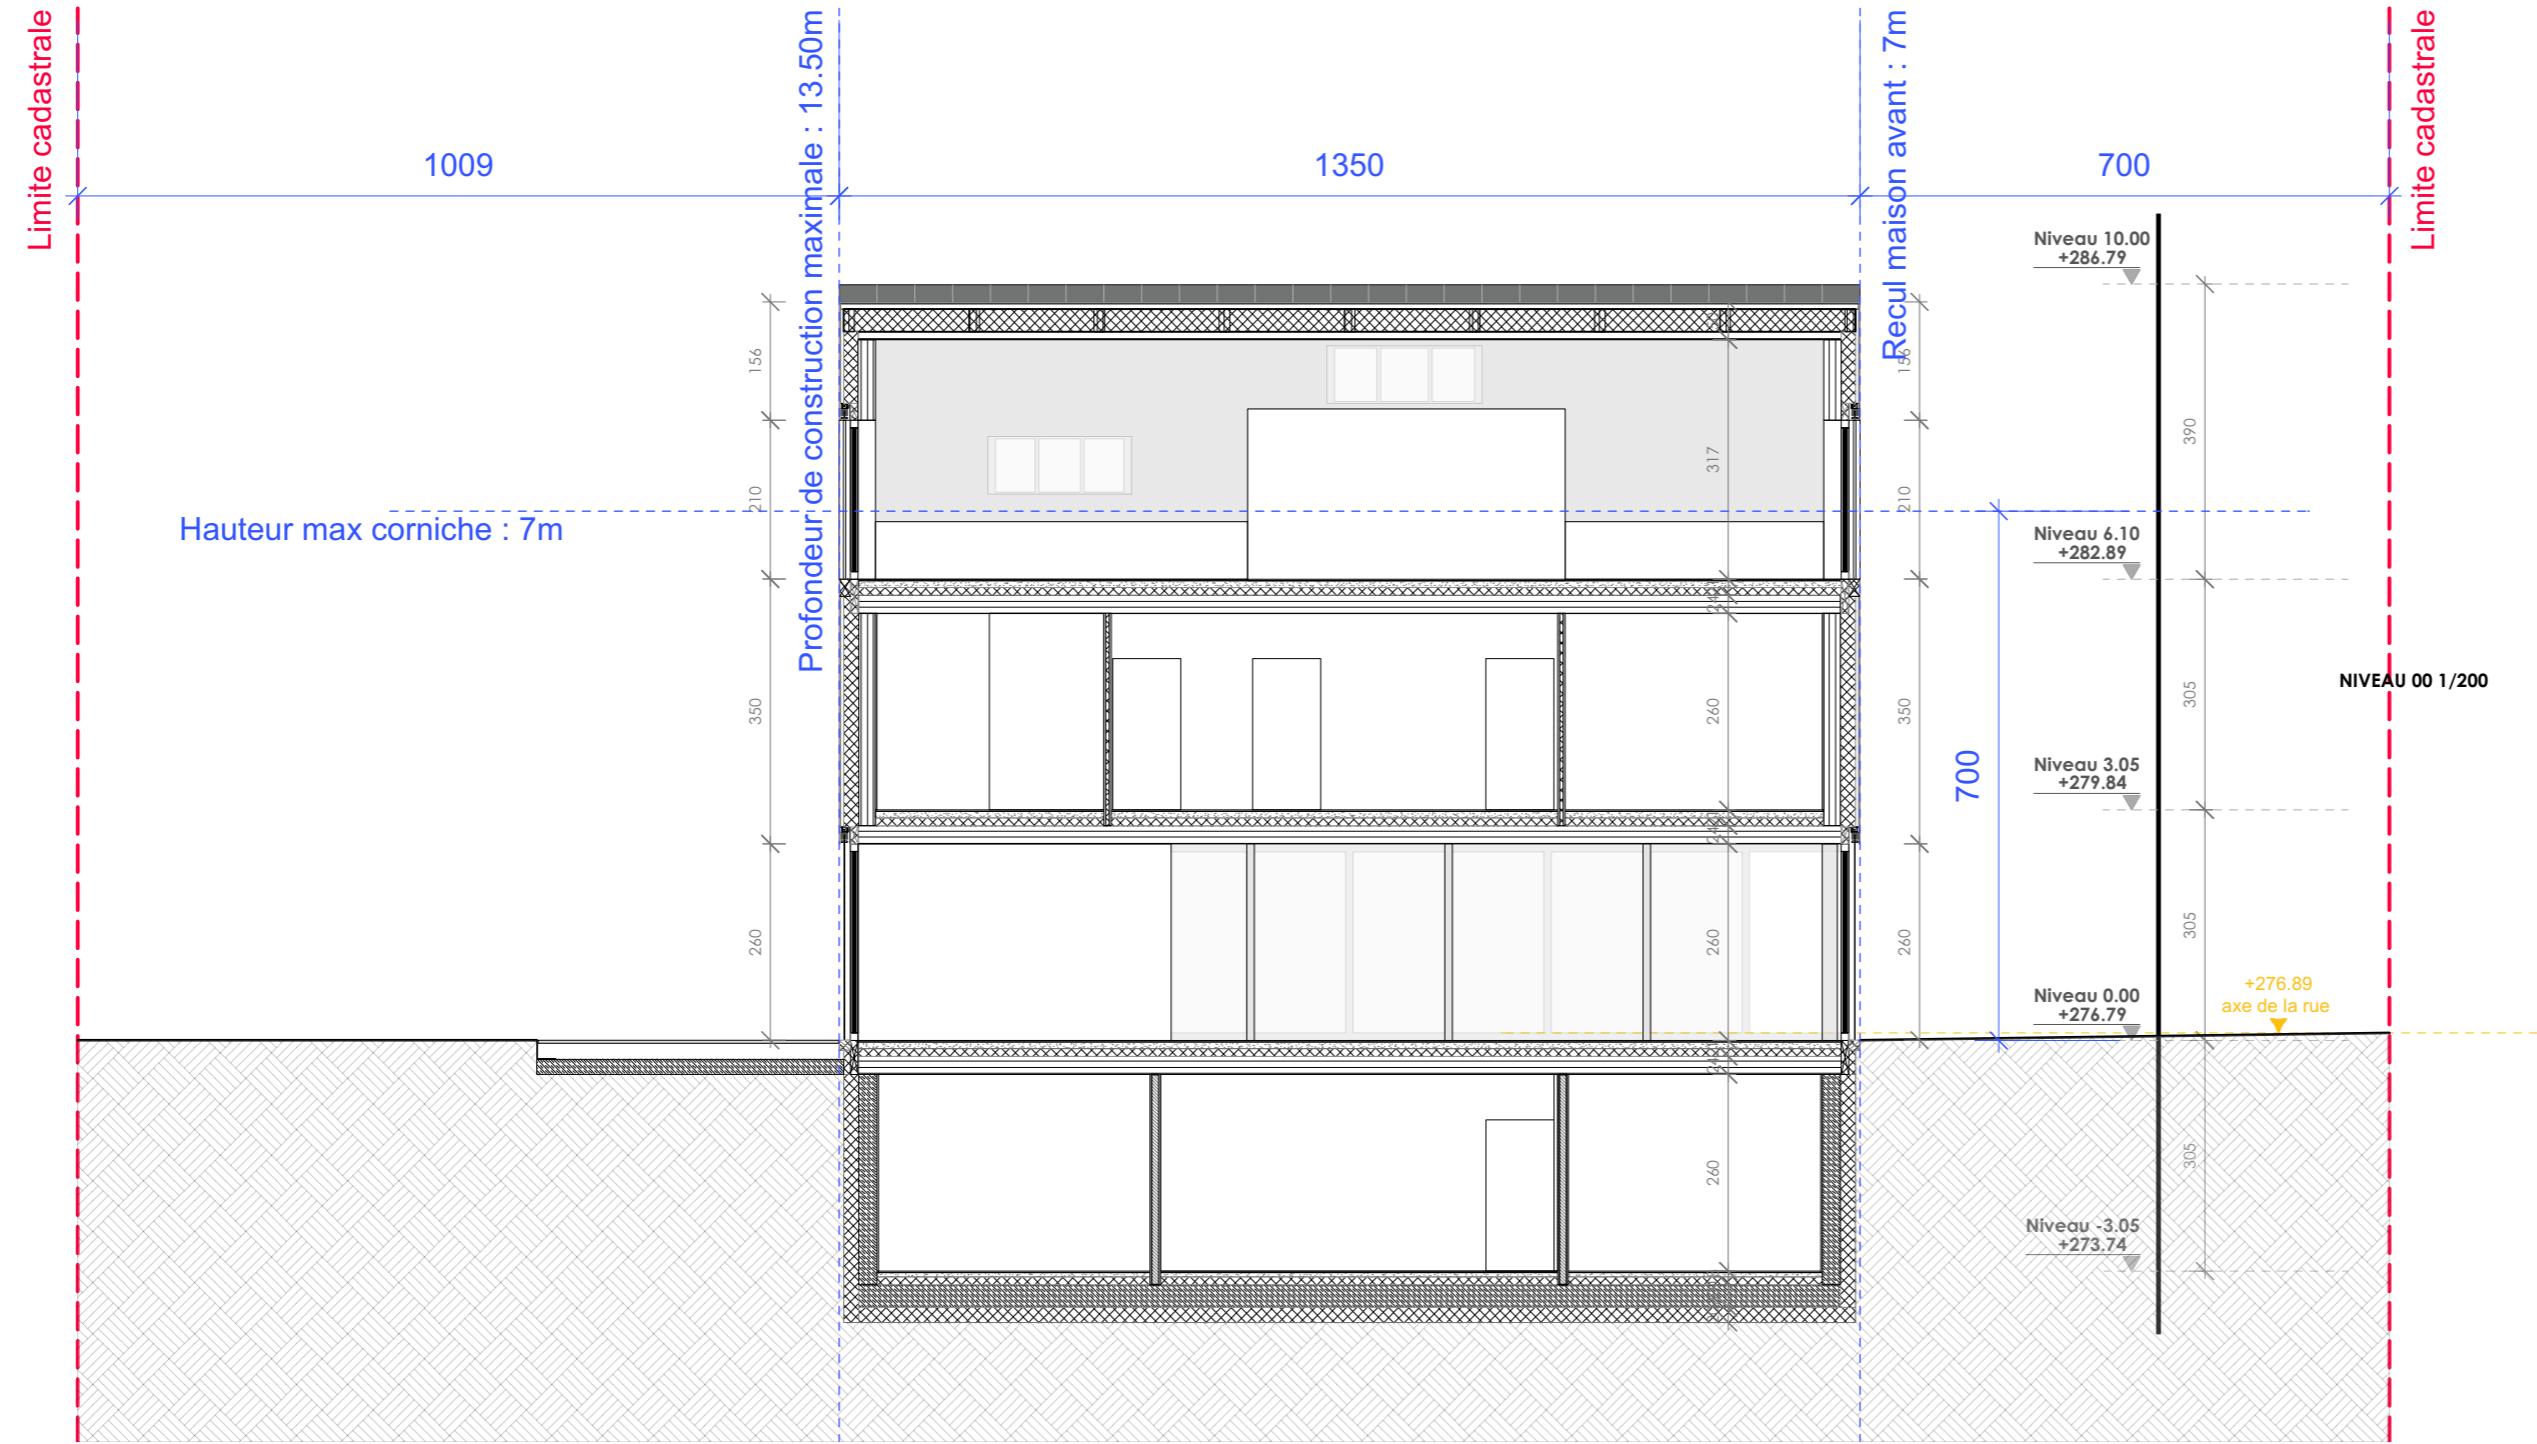

COUPE TRANSVERSALE 1/100

Maître de l'ouvrage

M. Almir SELIMOVIC 43, avenue Gordon Smith
Mme Laura CONSOLI L-7740 COLMAR-BE

SELIMOVIC
ra CONSOLI 43, avenue Gordon Sm
L-7740 COLMAR-BE

Pr

**CONSTRUCTION D'UNE
MAISON UNIFAMILIALE** 21, Väiteswee
L-8711 BOEVANCE -SUR-ATTERT

NOM DU DOCUMENT

UDINALE

stade : **AUTORISATION**

serie : **ARCHITECTURE**

format : **A3**

échelle(s) : **1/100**

date : **31/05/2024**

érence projet	série	type	n° de plan	indice
BOE_13	AR	PLA	05	

Applications: