

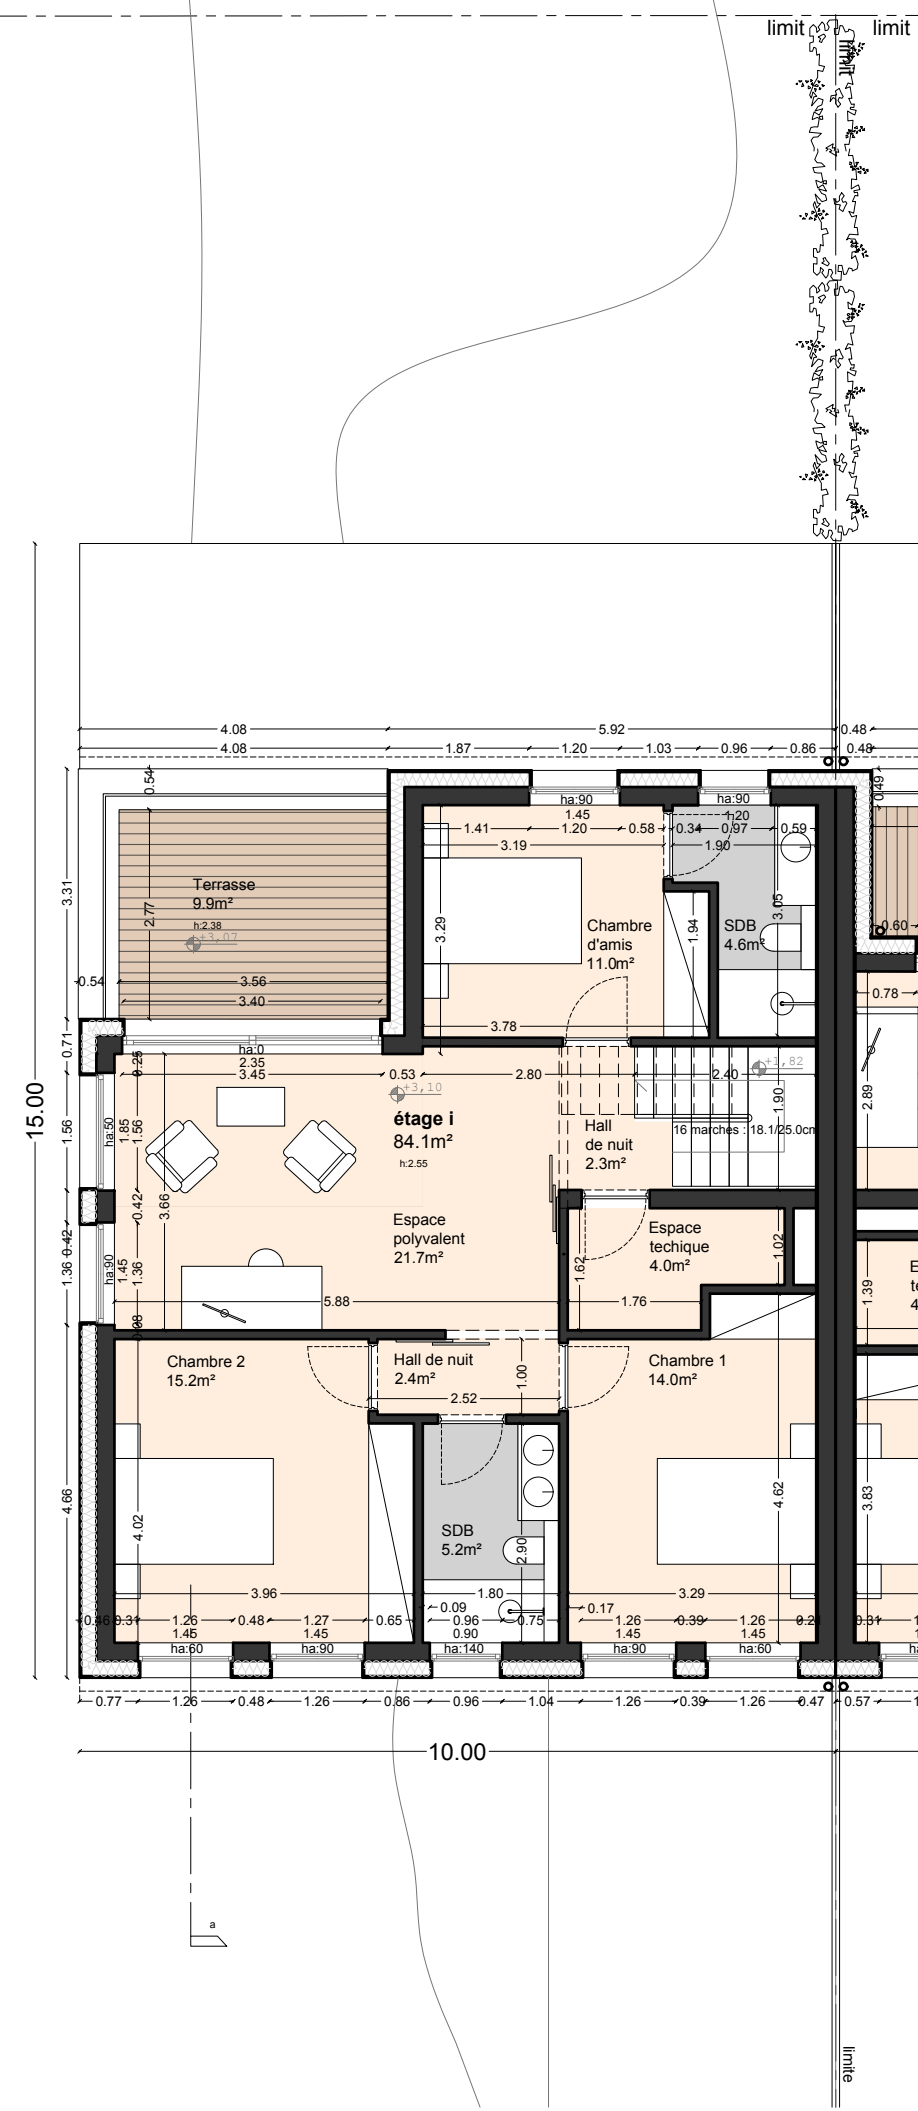



ROUTE NATIONALE N10

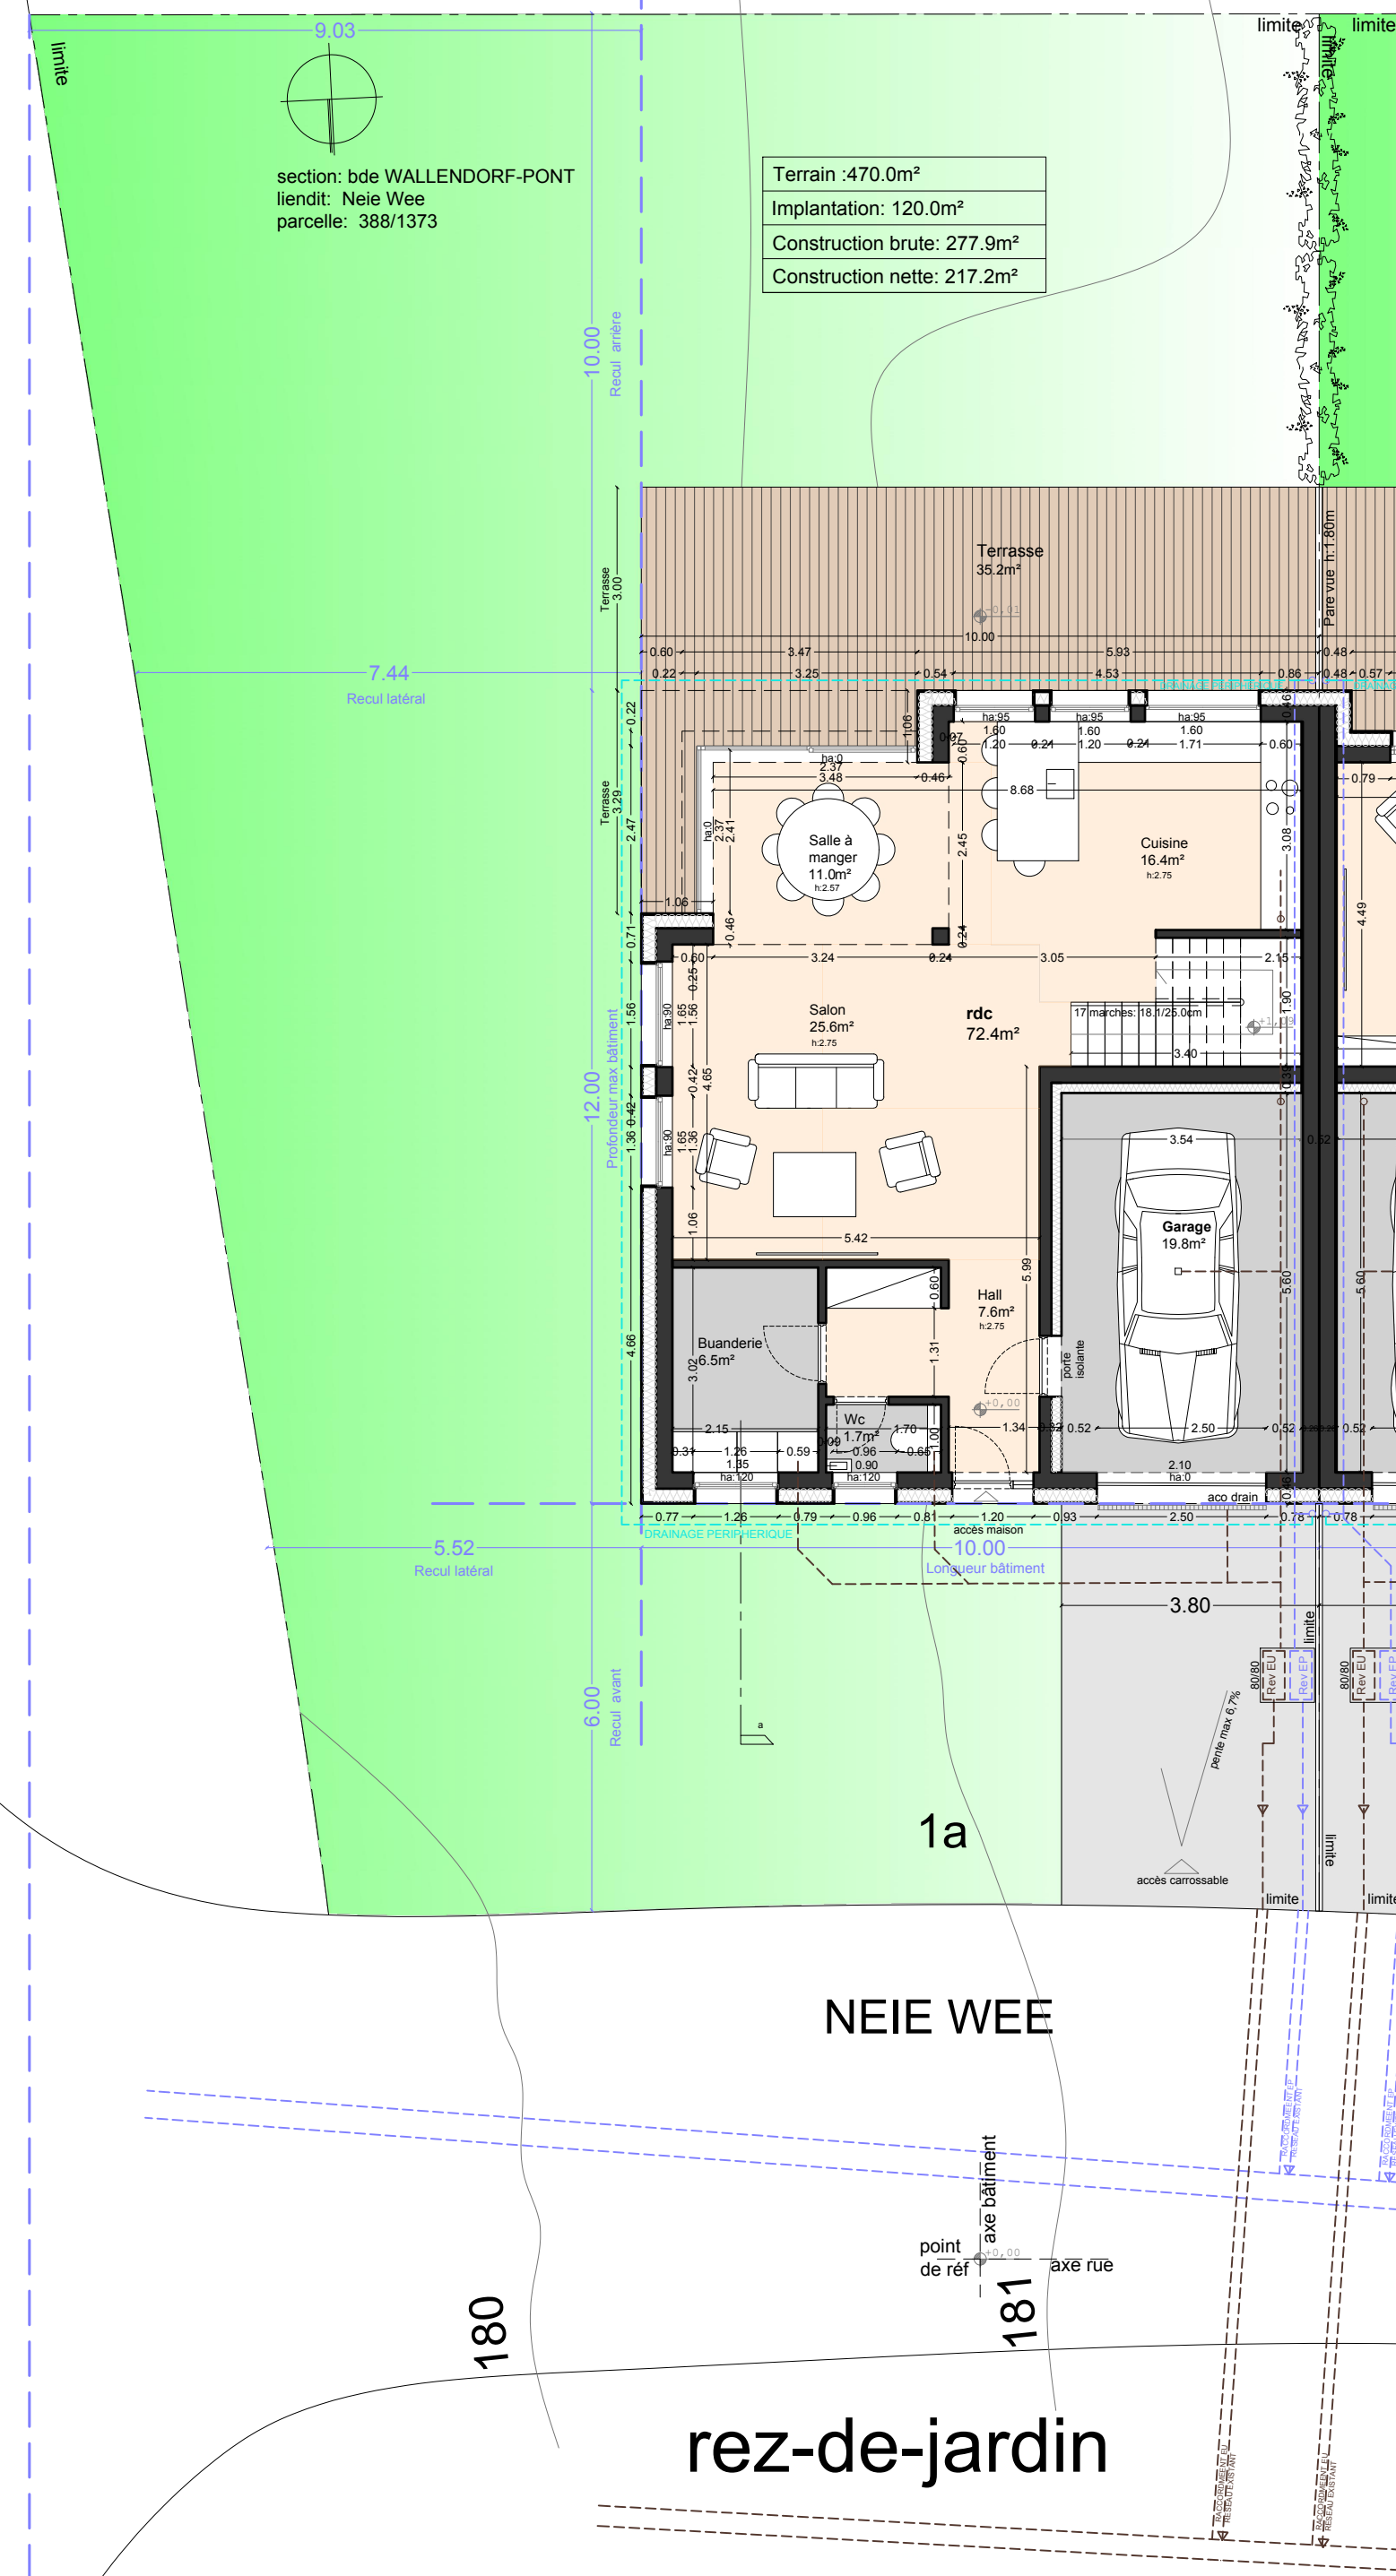

étage i

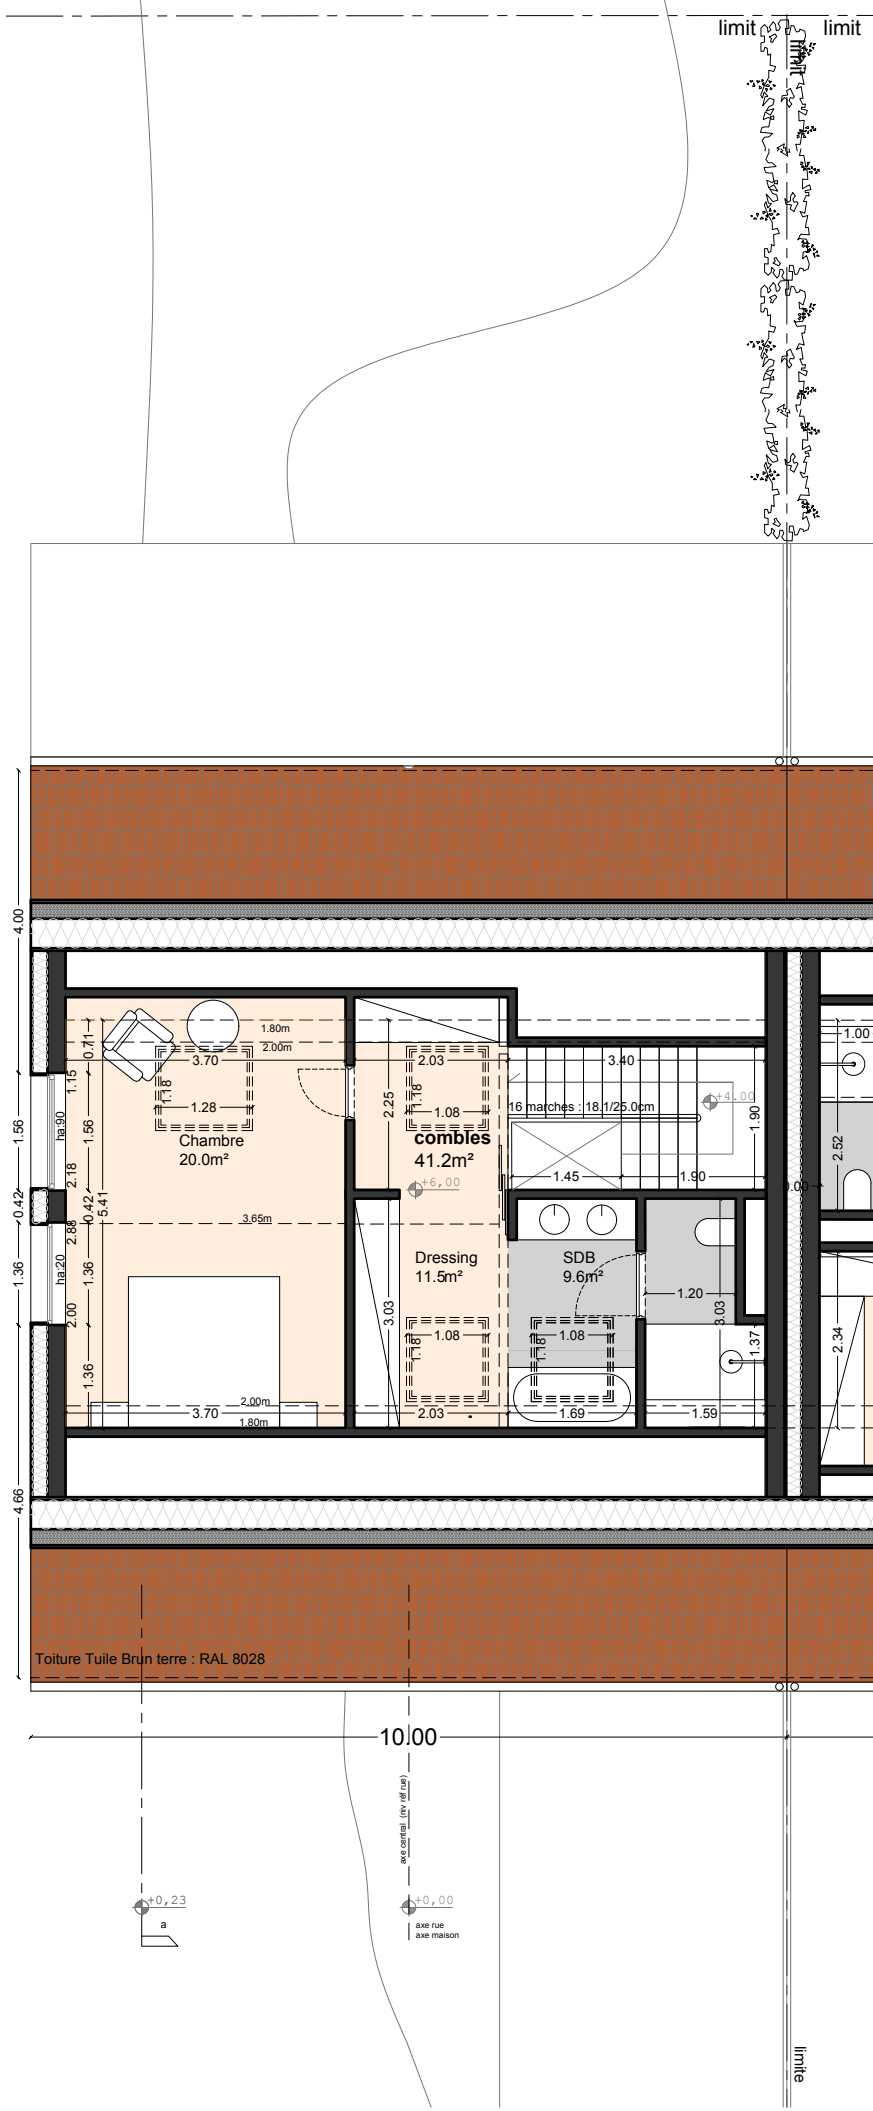

combles

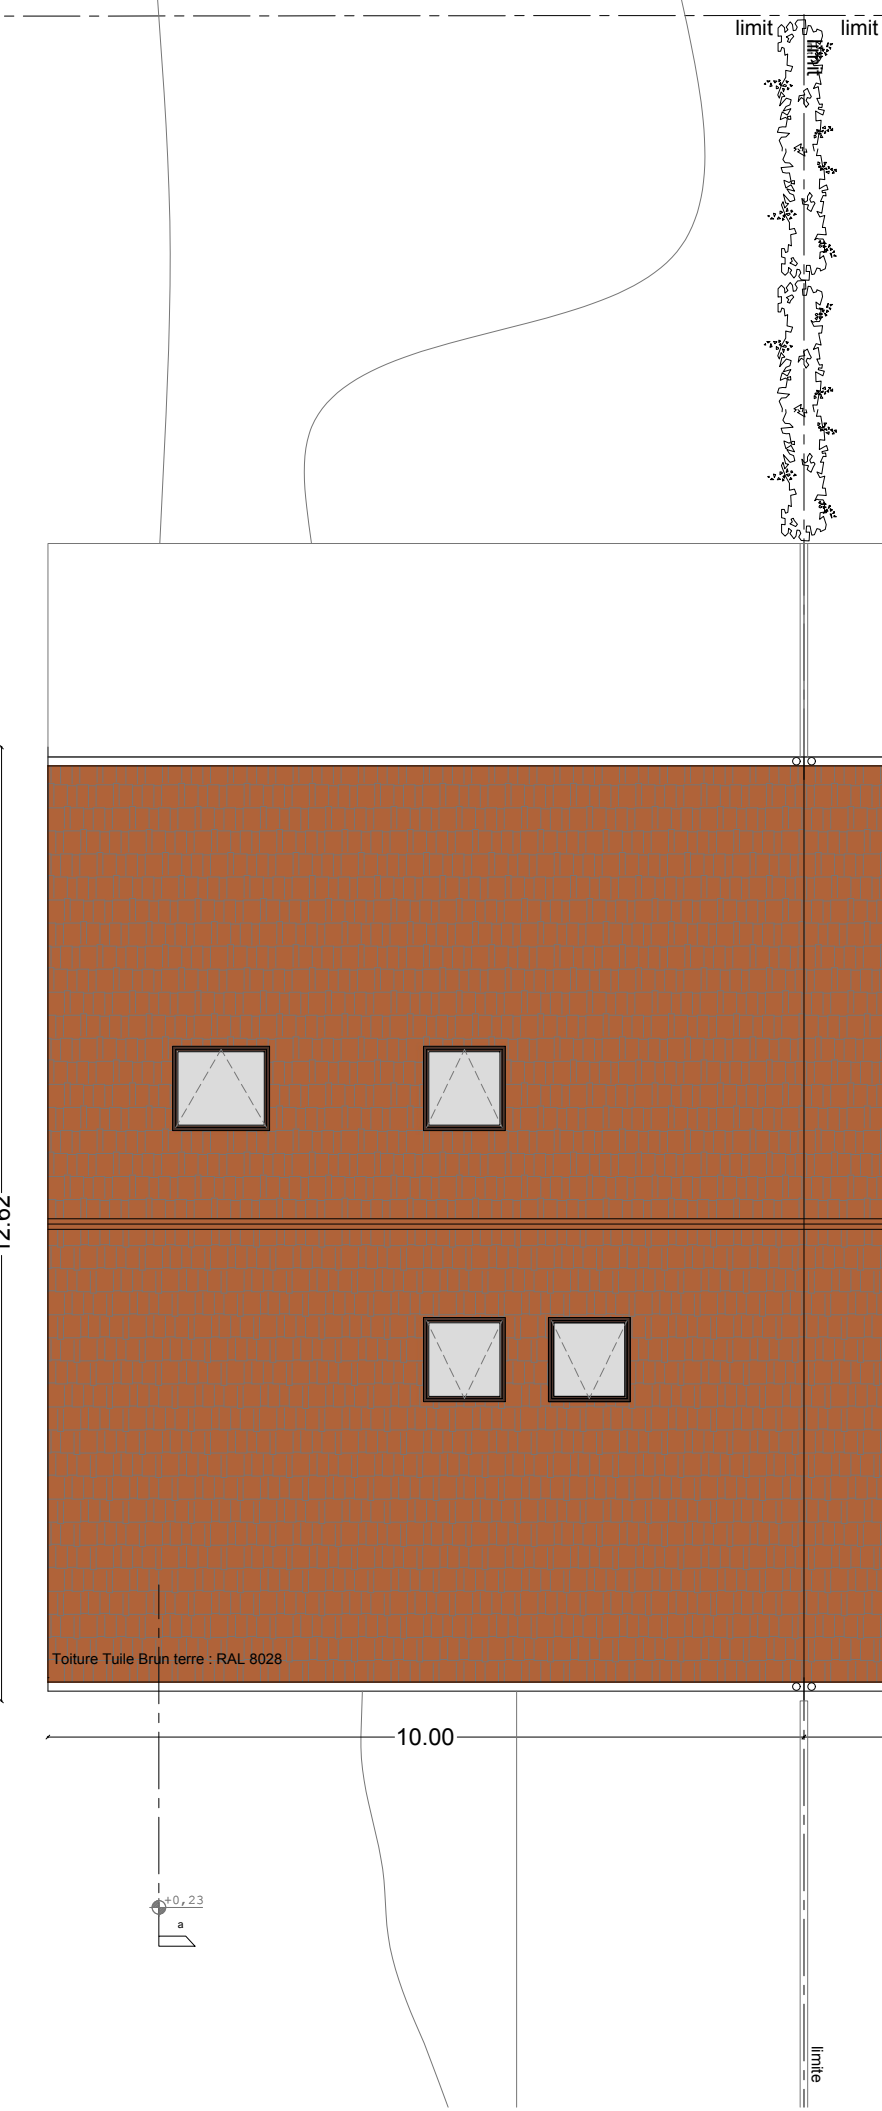

toiture



ROUTE NATIONALE N10

plan d'implantation 1/250


LEGENDE

LOT 1a - PAP		surface du lot (m²)	
		±470	
surface d'emprise au sol (m²)		surface constructible brute (m²)	
min.	max.	min.	max.
	120		297
surface du scel. du sol (m²)	type, disposition et nombre des constr.	type et nombre de logements	
max.		min.	max.
282	1-mj		1-u
type de toiture	hauteur des constructions (m)	nombre de niveaux	
tp. t2 38°	max. h=6.00 h=	min.	max.
			II-1C


ALLE EINSCHLÄGIGEN DIN UND TECHNISCHEN REGELWERKE SIND BEI DER AUSFÜHRUNG ZU BEACHTEN	
DIESER PLAN ERZETZT NICHT EINE DETAILIERTE AUSFÜHRUNGSPLANUNG; TRAGENDE BAUTEILE, STÜRZE ETC. SIND GEMÄß DER PLANUNG EINES BEFÄHIGTEN INGENIEURS ZU DIMENSIONIEREN.	
TOUTES LES SPECIFICATIONS DES MATERIAUX D'ISOLATION THERMIQUE (COEFF. , EPFAISS. , ETC.) SELON LES INDICATIONS DU CERTIFICAT DE PERFORMANCE ENERGETIQUE	
VON ALLEN FLÄCHENANGABEN SIND 3% PUTZANTEIL ABZUZIEHEN	HÖHENANGABEN (BRÜSTUNG/ STURZ/ ETC.) IN BEZUG AUF DEN FERTIGFUSSBODEN
CHAQUE REVISION ANNULE ET REMPLACE LES PLANS PRECEDENTS. LES PLANS RESTENT LA PROPRIETE DE L'ARCHITECTE. CE PLAN NE PEUT ETRE REPRODUIT SANS L'AUTORISATION DE L'AUTEUR. LES COTES ET TERRAINS SONT A CONTROLER PAR L'ENTREPRISE. TOUTE DIFFERENCE EST A SIGNALER SANS DELAI A LA DIRECTION DE CHANTIER. LES INDICATIONS GRAPHIQUES CONCERNANT LES ELEMENTS PORTEURS SONT PUREMENT FIGURATIVES. CES ELEMENTS SERONT DETERMINES SUR BASE D'UN DIMENSIONNEMENT EFFECTUE PAR UN INGENIEUR DES CONSTRUCTIONS DUMENT HABILETE ET AGREEE	
ALLE TOPOGRAPHISCHEN SOWIE MASSANGABEN SIND DURCH DEN UNTERNEHMER VOR DER AUSFÜHRUNG ZU ÜBERPRÜFEN	

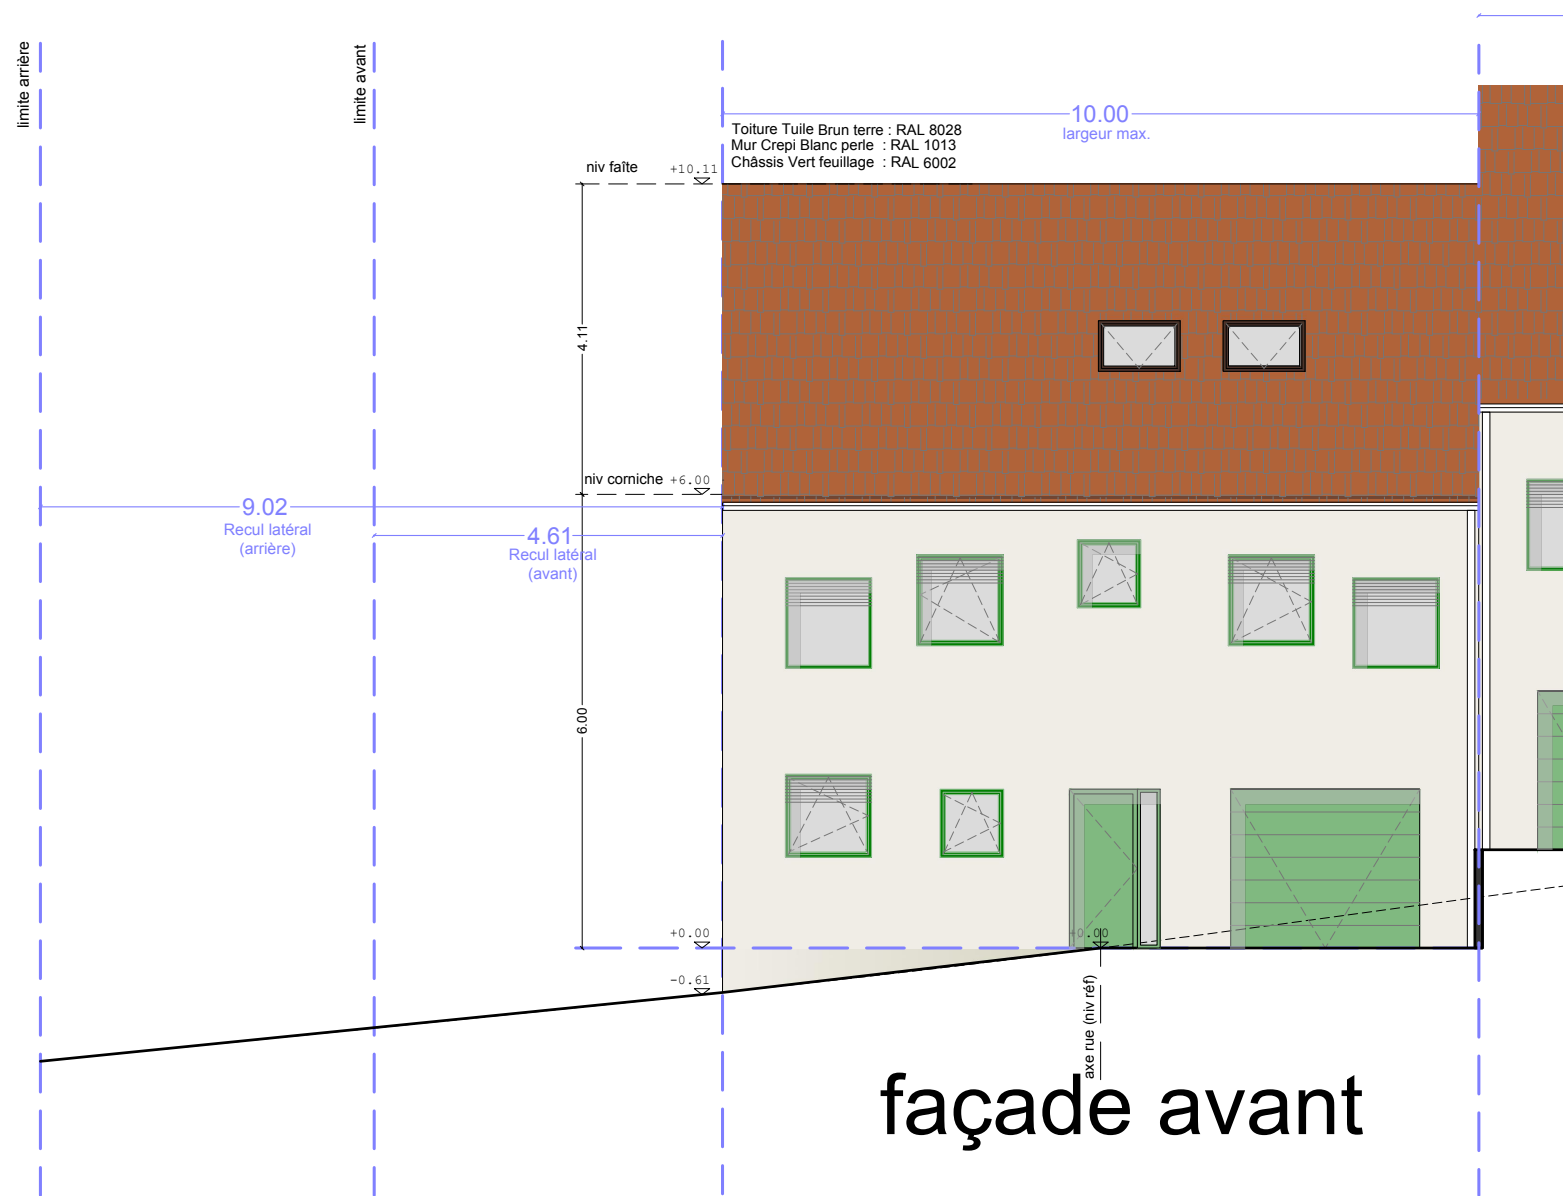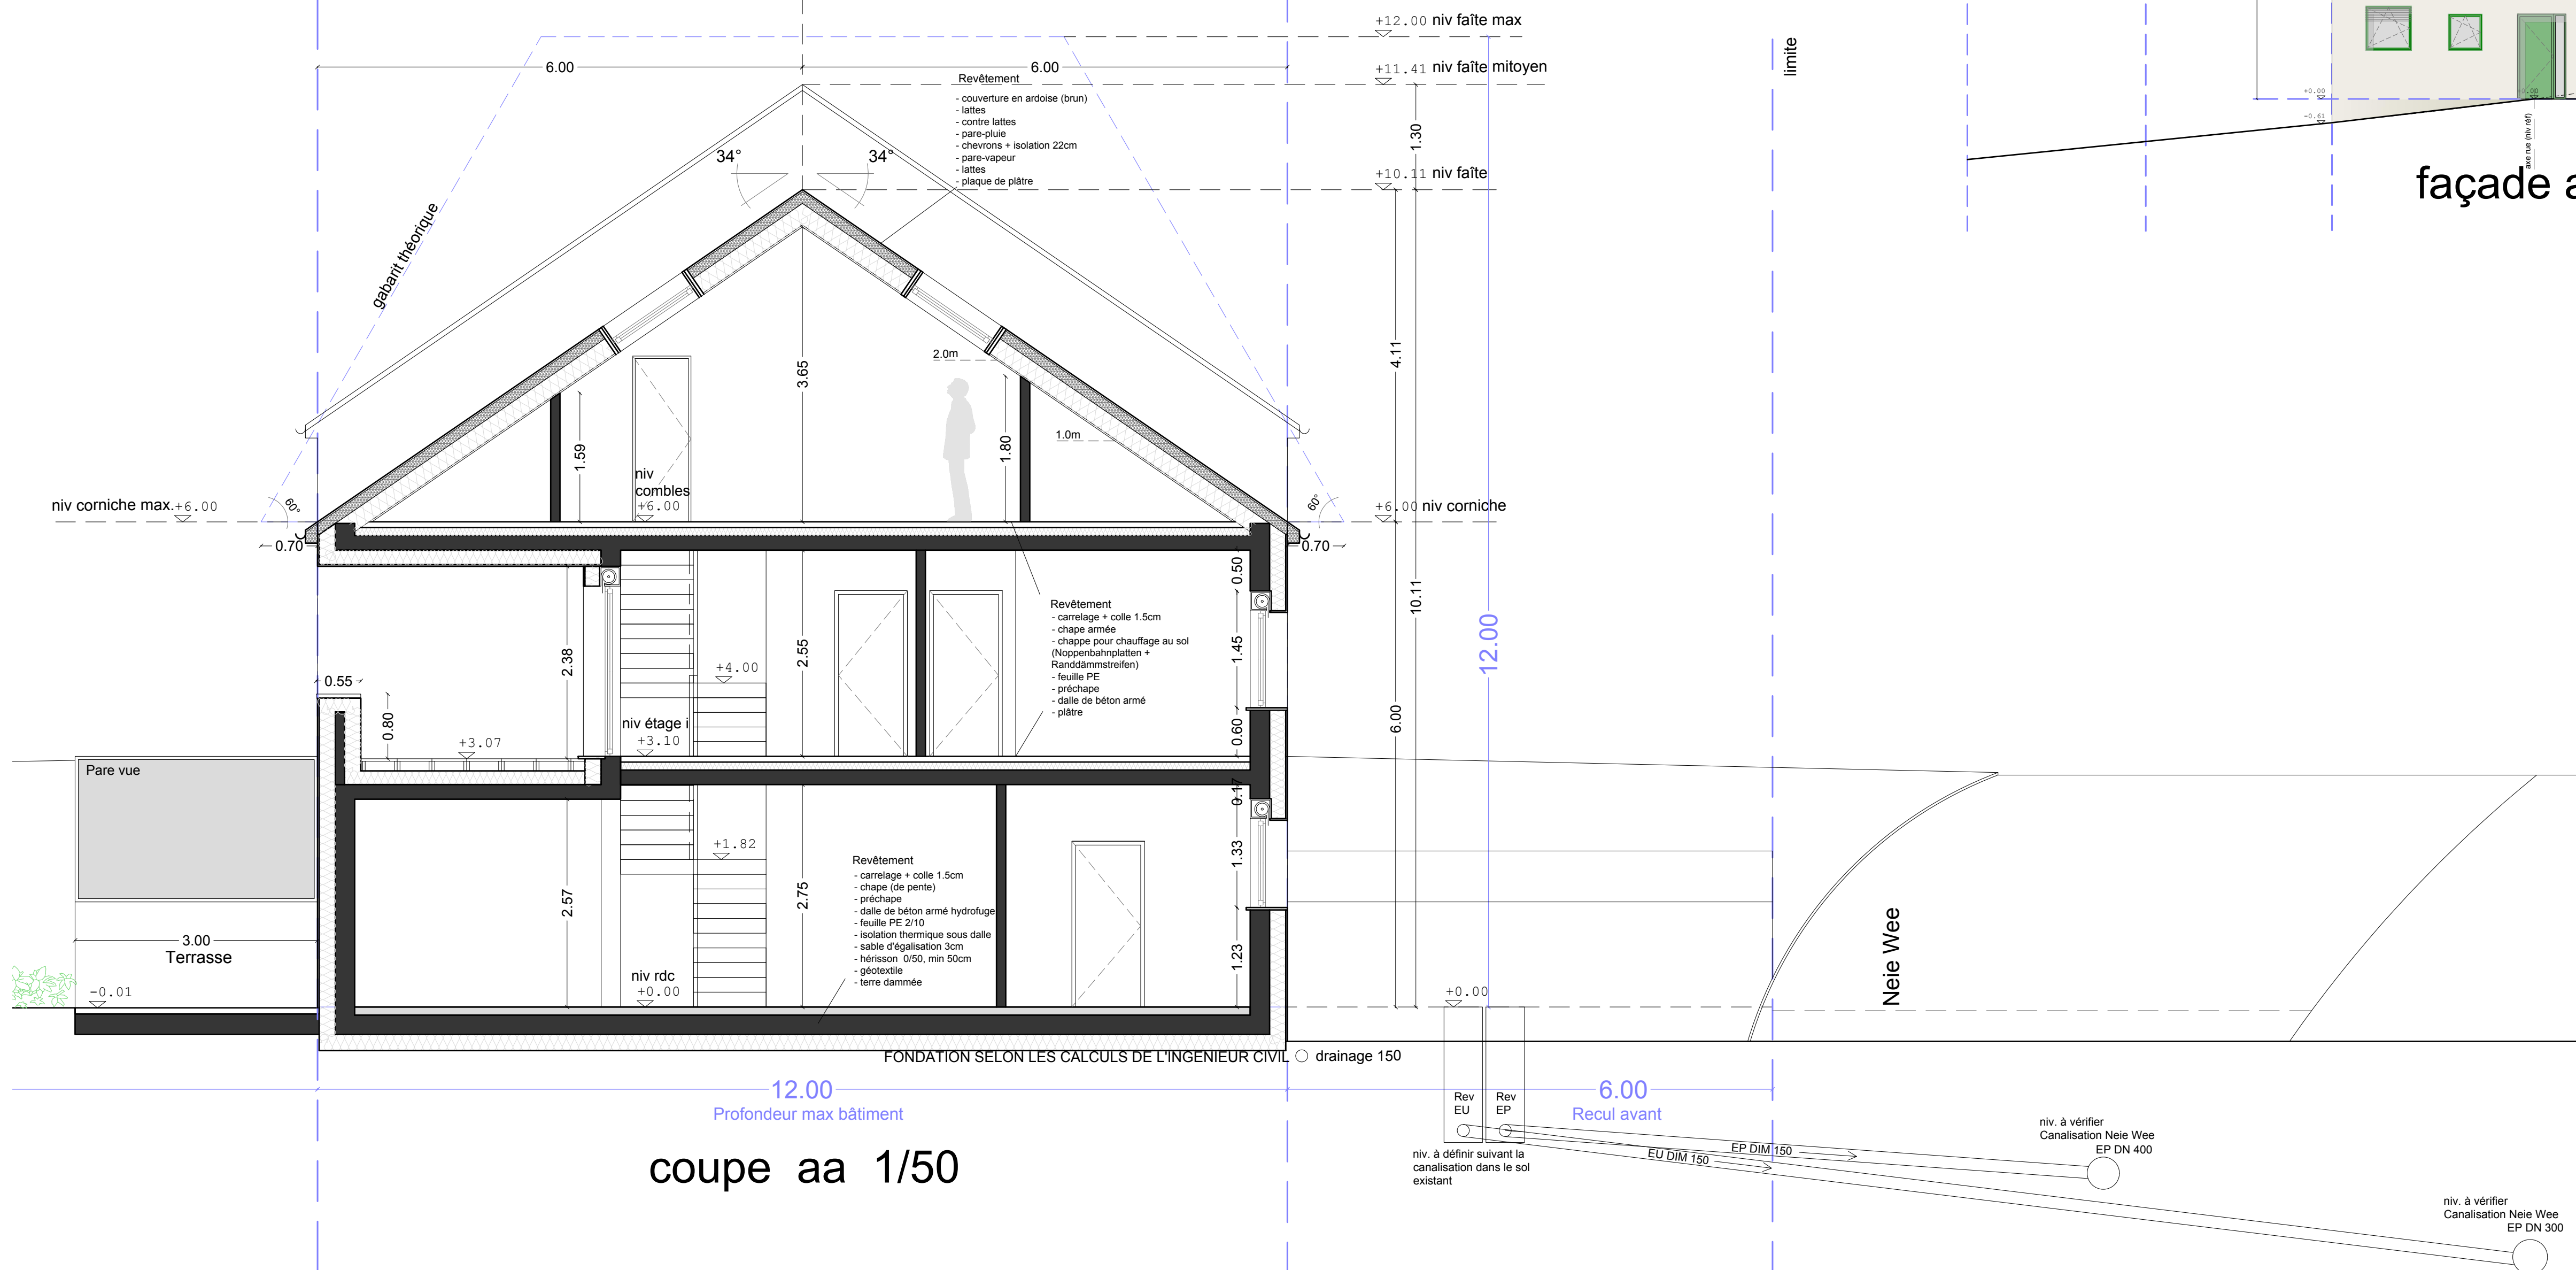

façade avant

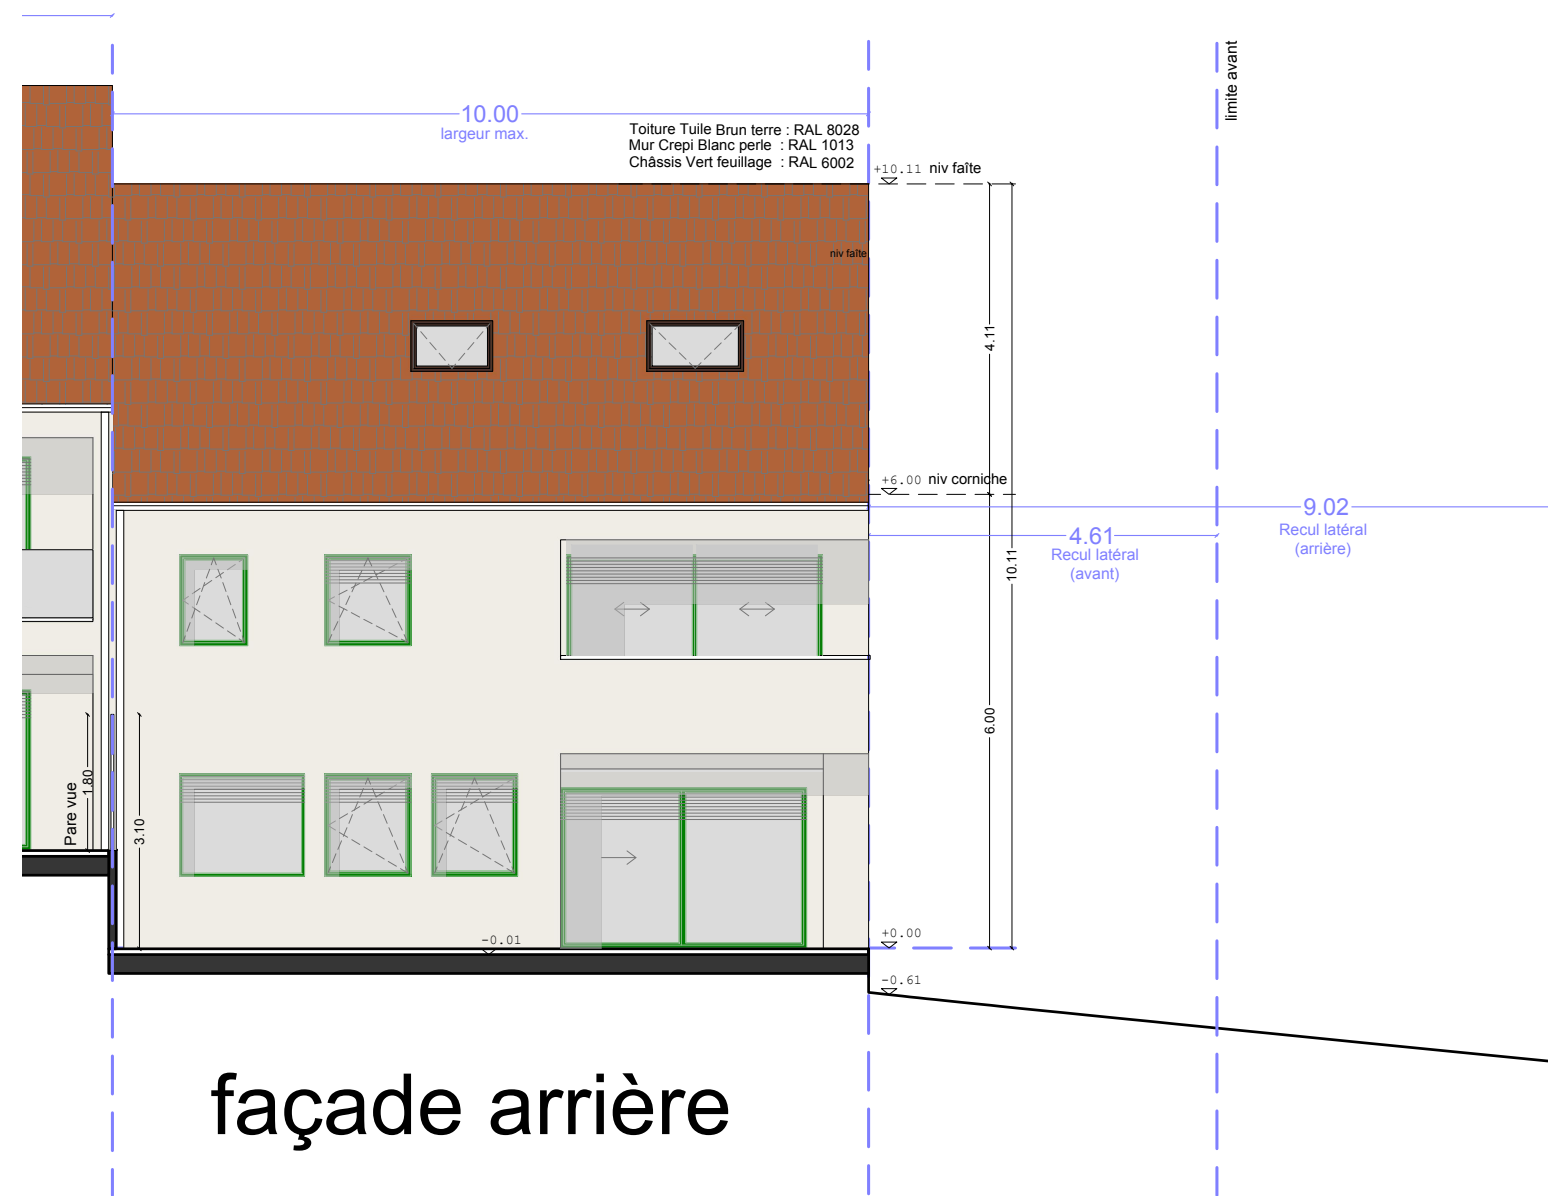

façade arrière

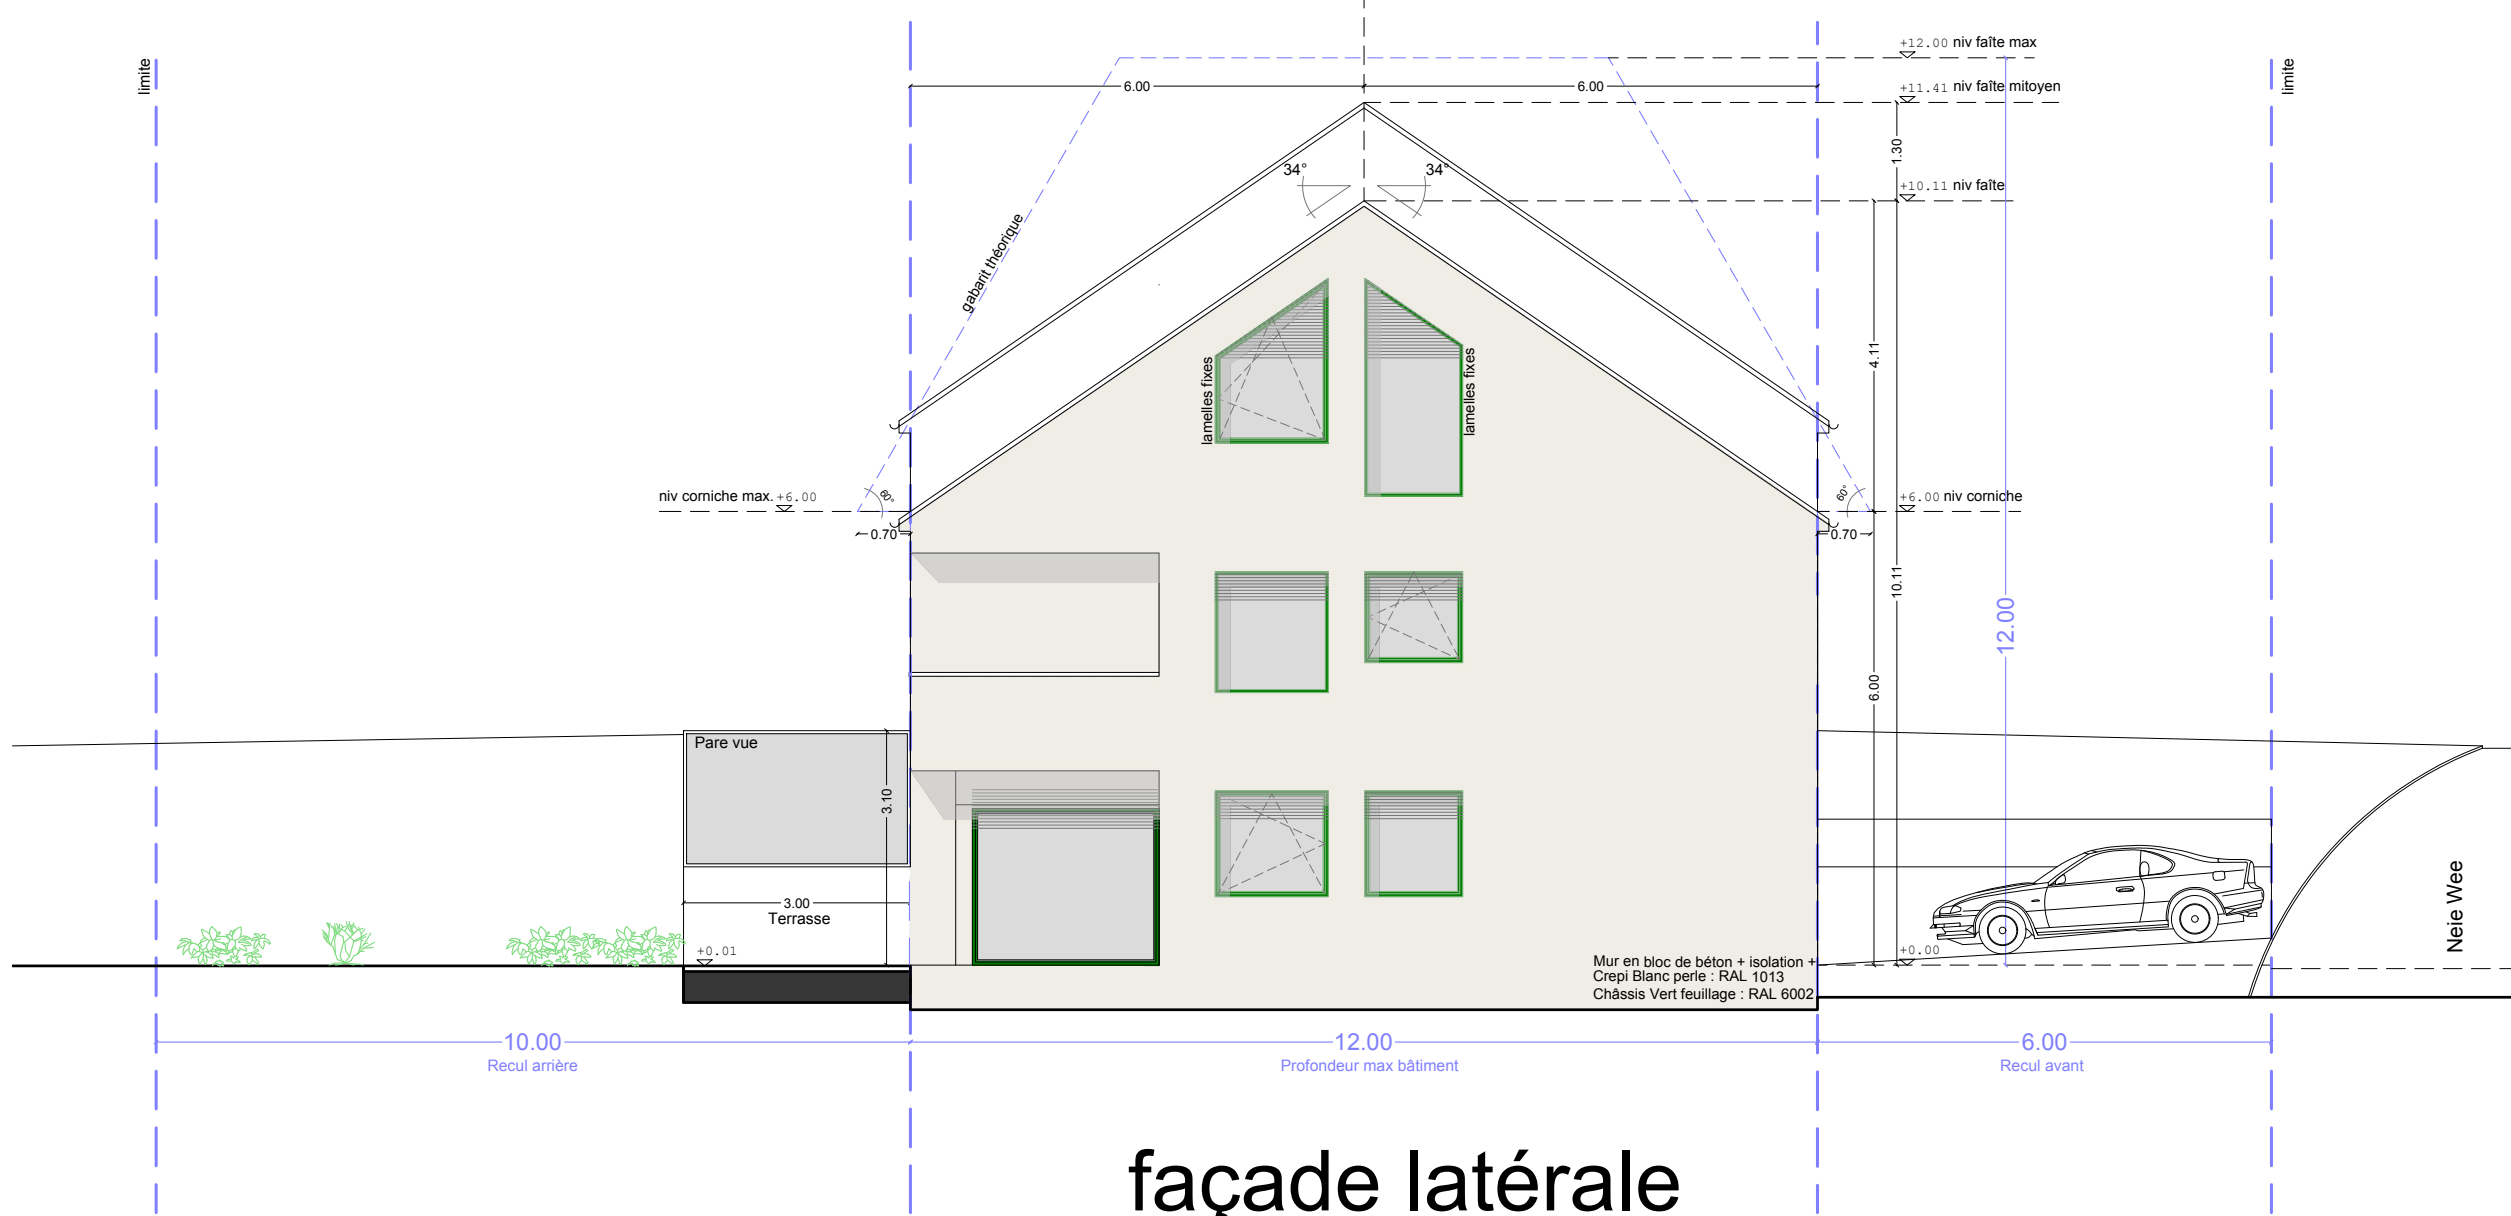

façade latérale