


Appartient à ma décision
no : Bat Feypel R. doc de ce jour.
Weiler-la-Tour, le 16-03-2009
La bourgmestre,

Tilly

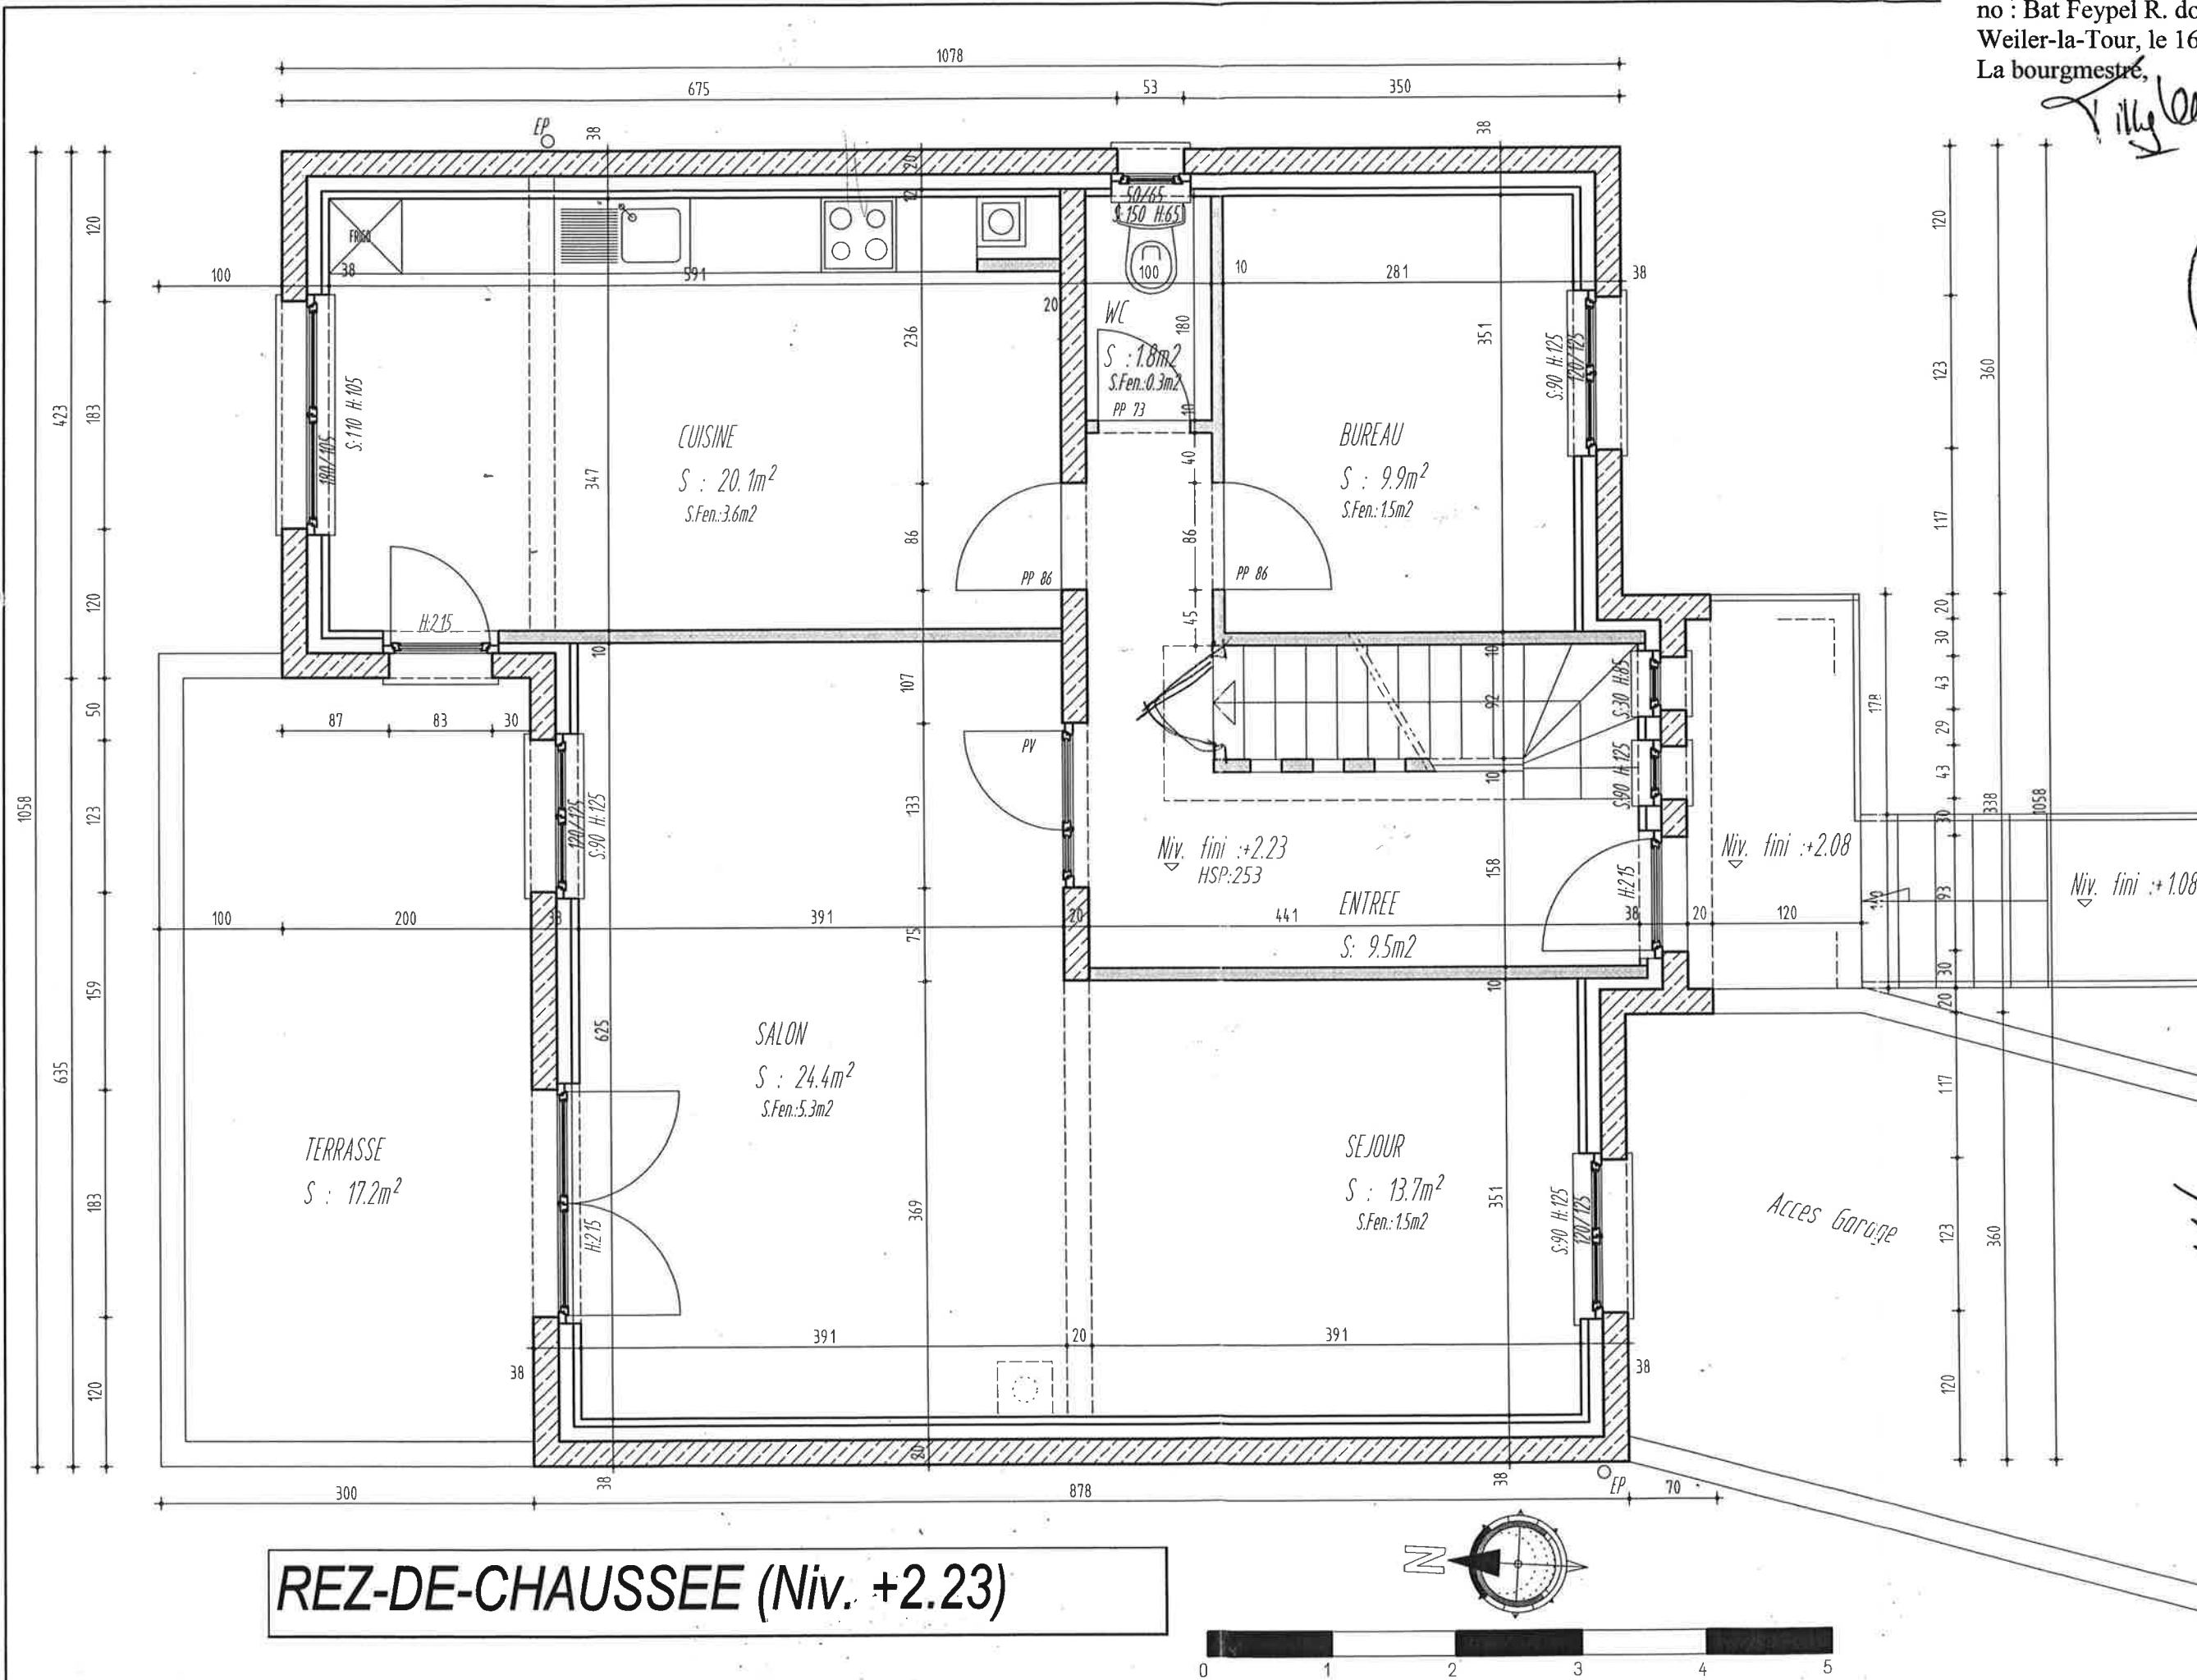

Projet: CONSTRUCTION D'UNE MAISON UNIFAMILIALE, Nouvelle Rue "An Diechen", a Hassel L-5760
Stade: AUTORISATION DE CONSTRUIRE
Document: REZ DE CHAUSSEE
Echelle: 1/50
Niveau de plan: BS141 AP002 50
DATE: 09.12.2008
Référence pcf: A

BOITO ARCHITECTES S.A.R.L.

12, rue Henri M. SCHNADT
L-2630 LUXEMBOURG

Autorisation d'établissement N°97949/A

Maitre d'ouvrage: FEYPEL R. et KERSCHEN L. 2a. Rue NIC COURADY L-3552 DUDELANGE
Tel.: 26456990 Fax: 26259991


Le plan est soumis à la validation de l'architecte. Toute modification ne peut être apportée sans l'autorisation écrite de l'architecte. L'architecte ne peut être tenu responsable de l'exécution des travaux si l'entrepreneur ne respecte pas les indications du plan. 

Appartient à ma décision
no : Bat Feypel R. doc de ce jour.
Weiler-la-Tour, le 16-03-2009
La bourgmestre,

Sily



| | | | | | | | | | | | | | |
|--|---|---|---|-----------------------------------|---|---------------------|-------|----------------|--------|---------------------------------|---------------|---------------------------|----|
| PLAN BASE SUR PLAN DE MESURAGE | | Projet : CONSTRUCTION D'UNE MAISON UNIFAMILIALE, Nouvelle Rue "An Diechen", à Hassel L-5760 | | Etat : AUTORISATION DE CONSTRUIRE | | Document : SOUS-SOL | | Echelle : 1/50 | | Référence plan : BS141 AP001 50 | | Index : B | |
| G | F | E | D | C | B | A | Index | Date | Dessin | Contôle | Modifications | NIVEAU REGARD ET PLOMBAGE | |
| | | | | | | | | 19.02.09 | MS | MS | | | Rd |
| | | | | | | | | 08.12.08 | CN | MS | | | |
| Carnet de visite - 1008, section 8 de HASSEL | | | | | | | | | | | | | |
| Réf. Cadastre : 255/1772 - 229/1718 | | | | | | | | | | | | | |
| Maitre d'ouvrage : FEYPEL R. et KERSCHEN L. 2a, Rue NIC COURADY L-3552 DUDELANGE | | | | | | | | | | | | | |
| Tél : 26450990 Fax : 26250991 | | | | | | | | | | | | | |
| Autorisation d'établissement N°22949/A | | | | | | | | | | | | | |
| BOITO ARCHITECTES S.A.R.L. 12, rue Henri M. SCHNADT L-2530 LUXEMBOURG | | | | | | | | | | | | | |

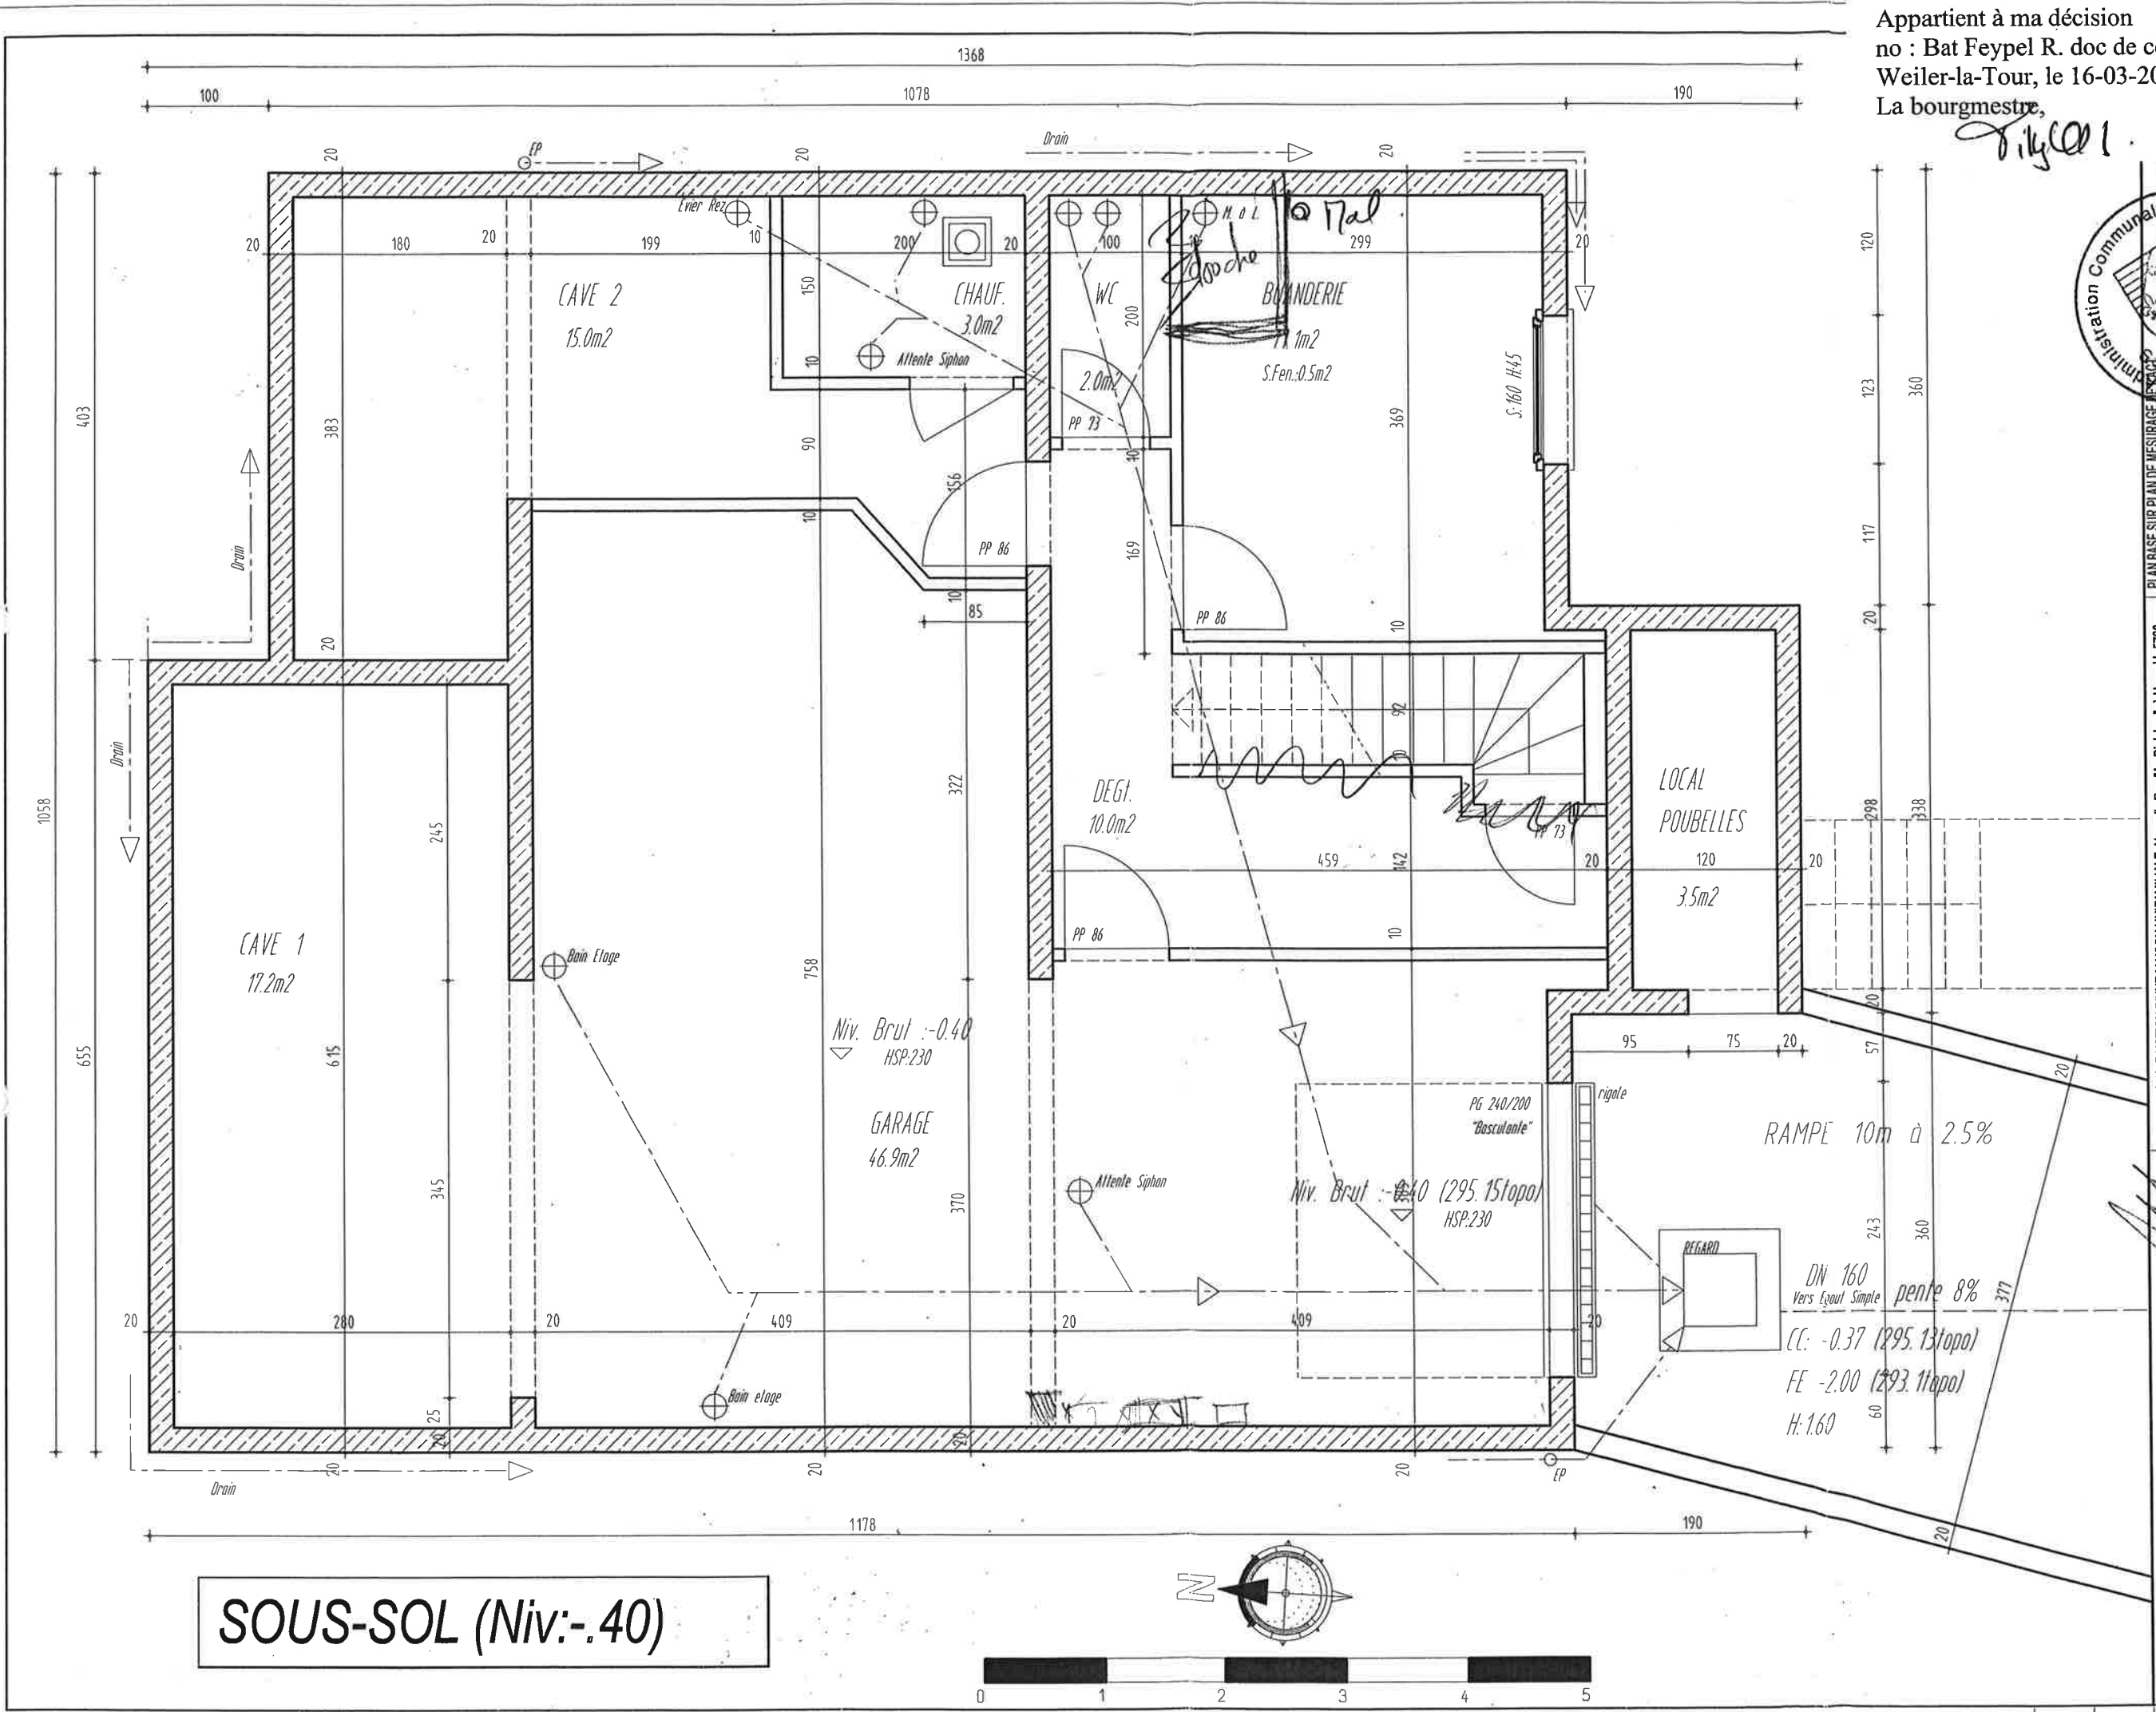

SOUS-SOL (Niv:-.40)