SITUATION EXISTANTE 1/100

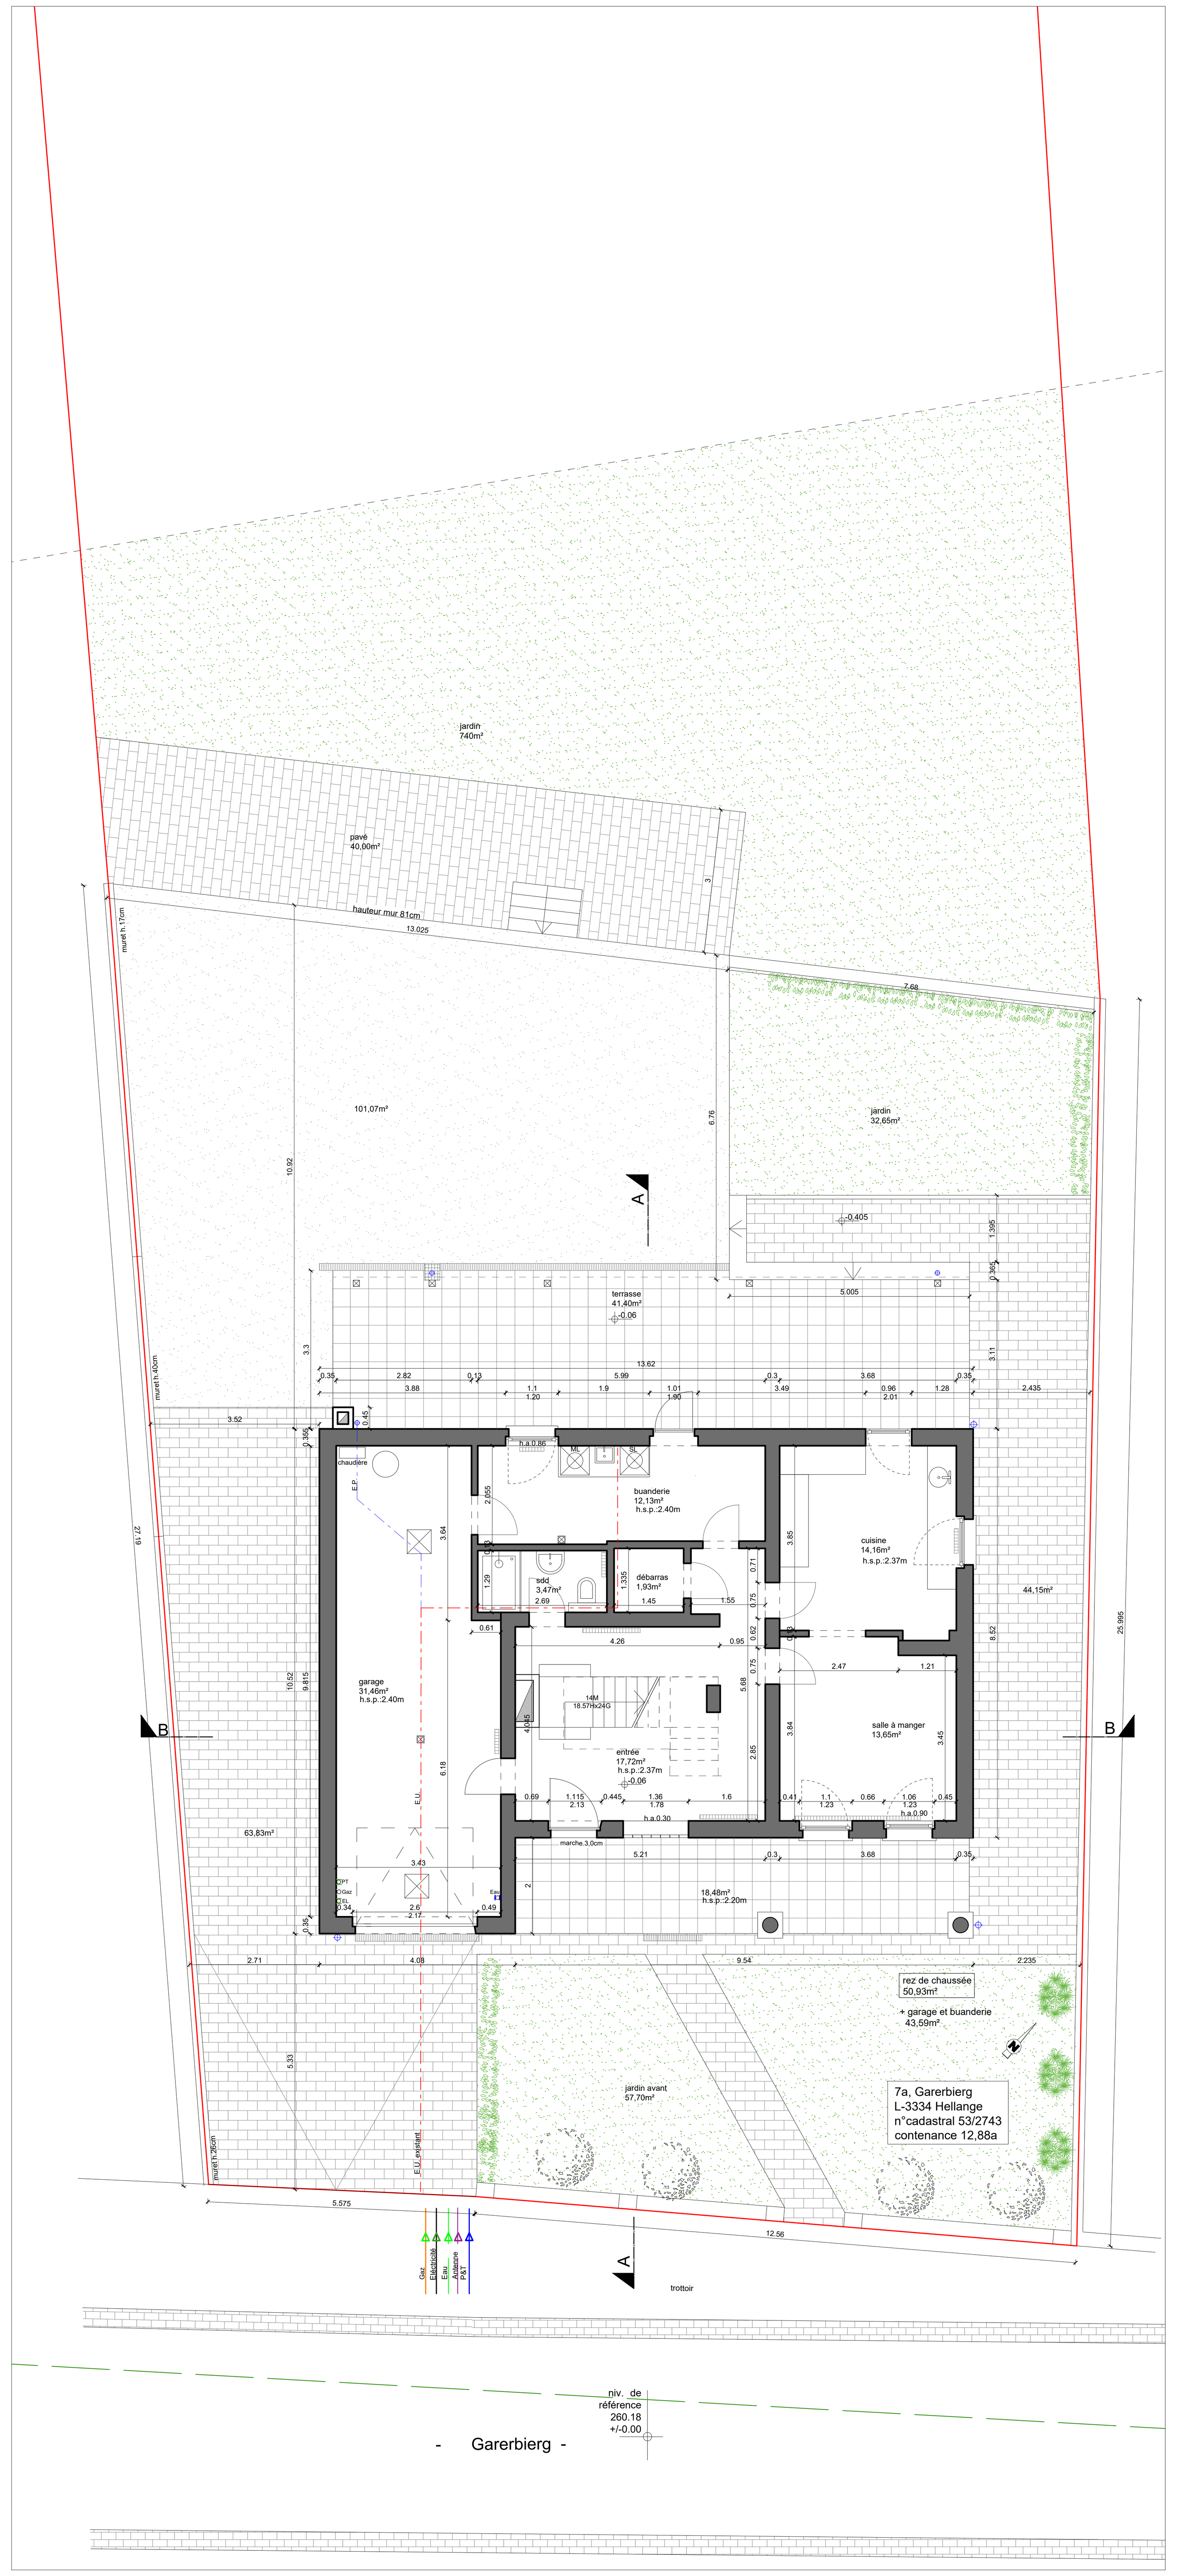

REZ DE CHAUSSEE

FACADE PRINCIPALE

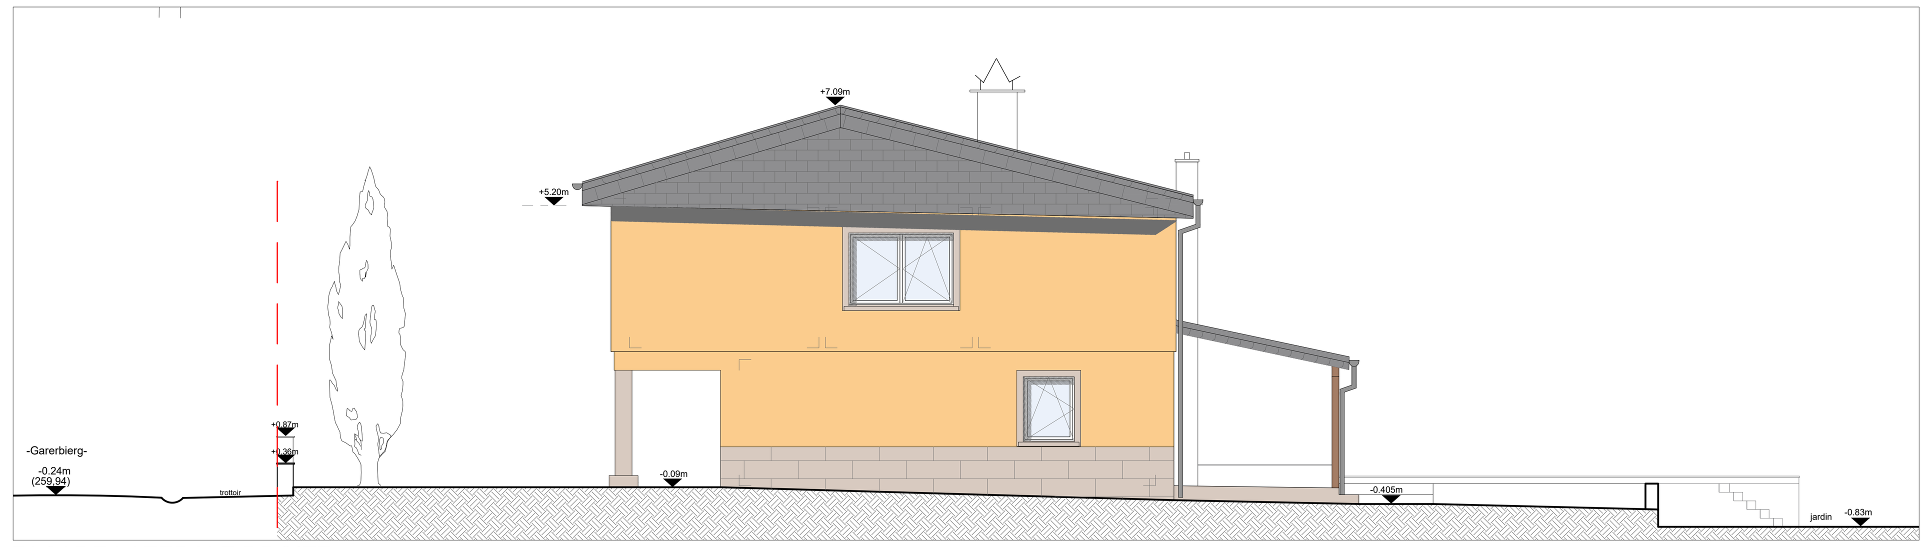
FACADE LATERALE DROITE

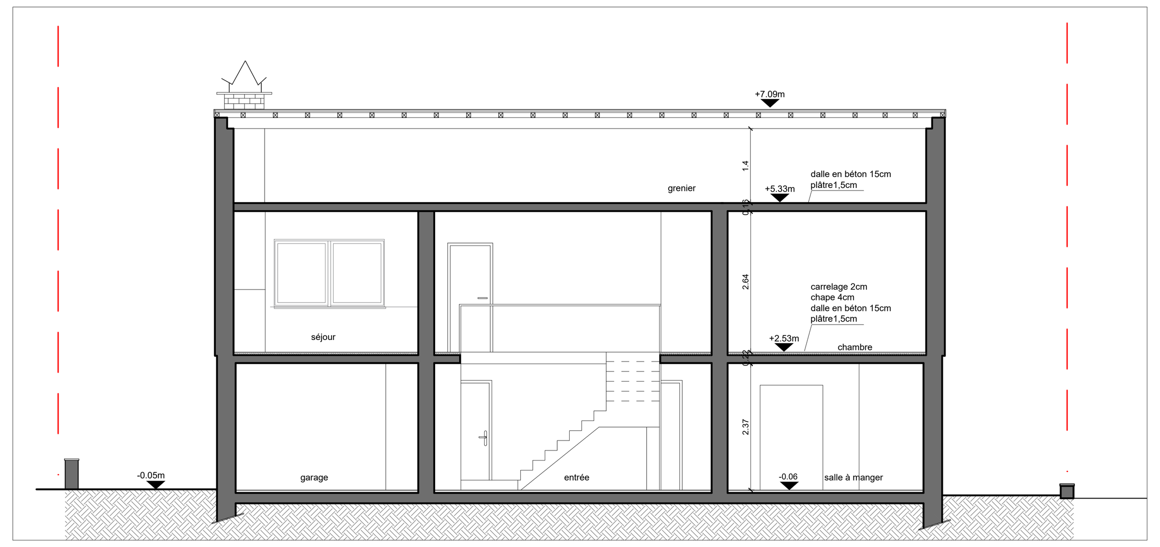
COUPE B-B

FACADE ARRIERE

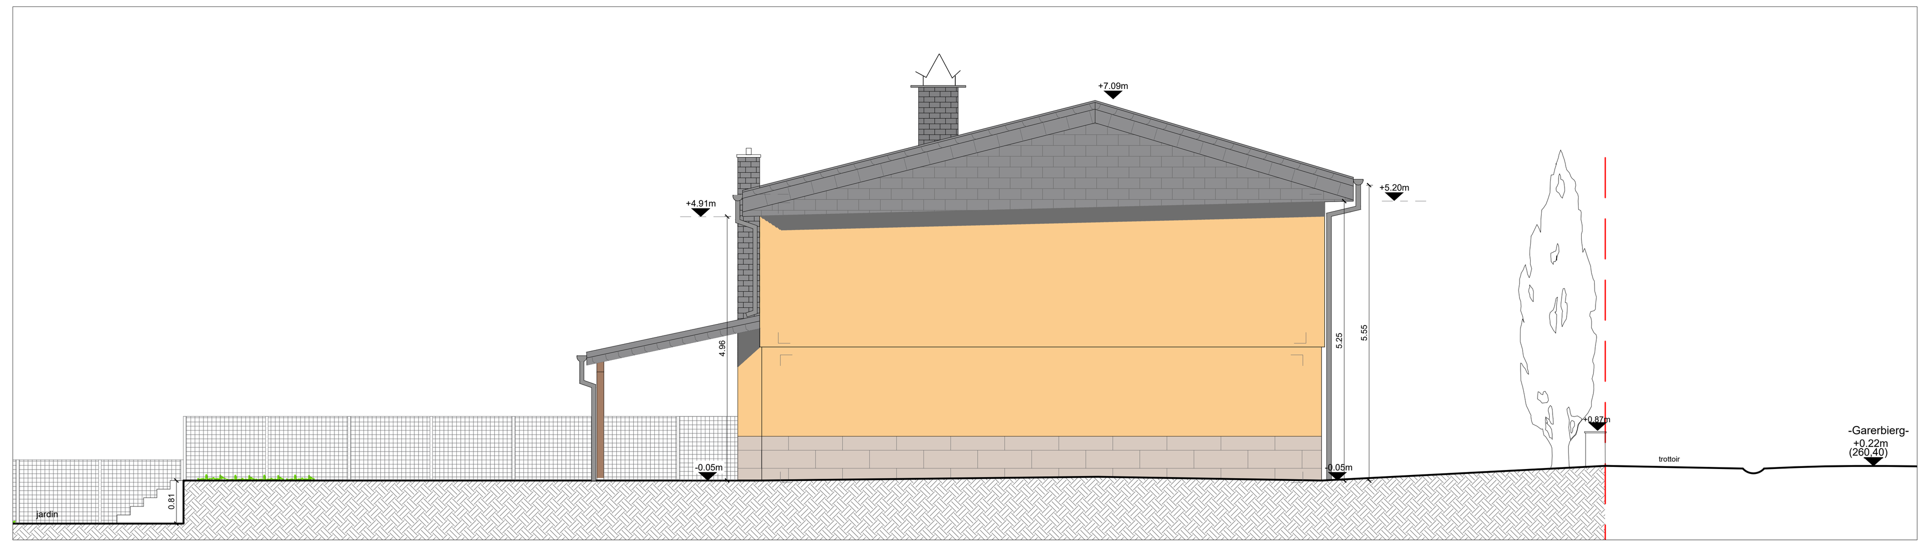
FACADE LATERALE GAUCHE

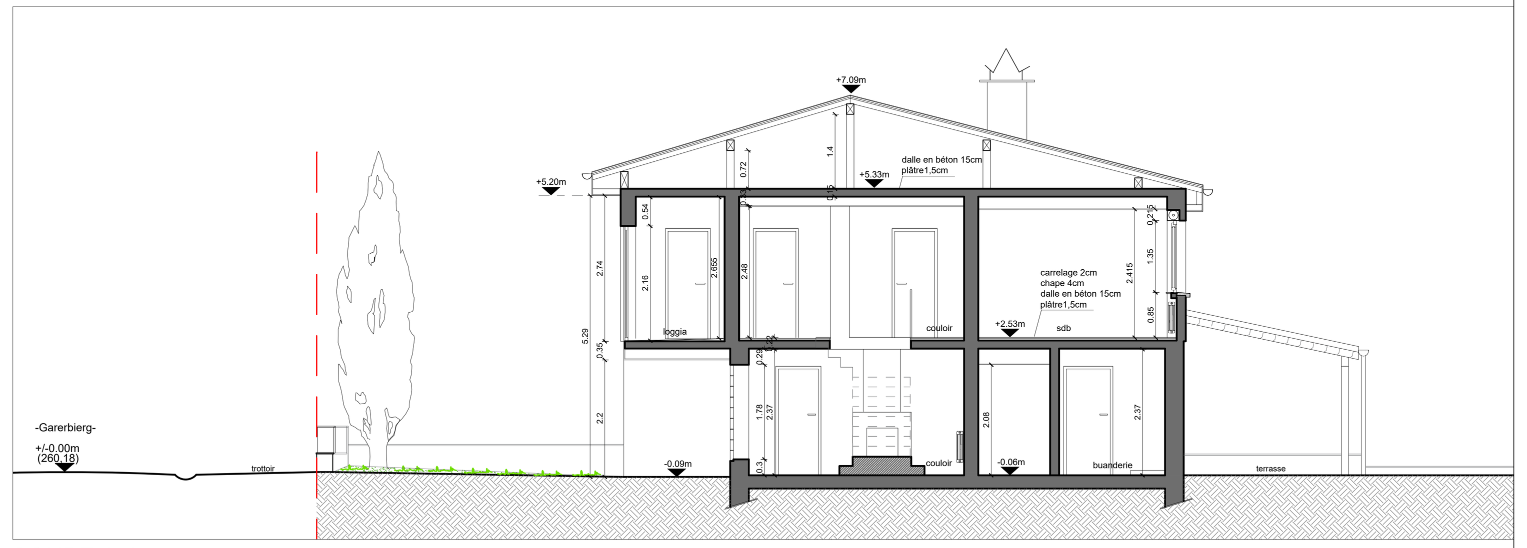
COUPE A-A

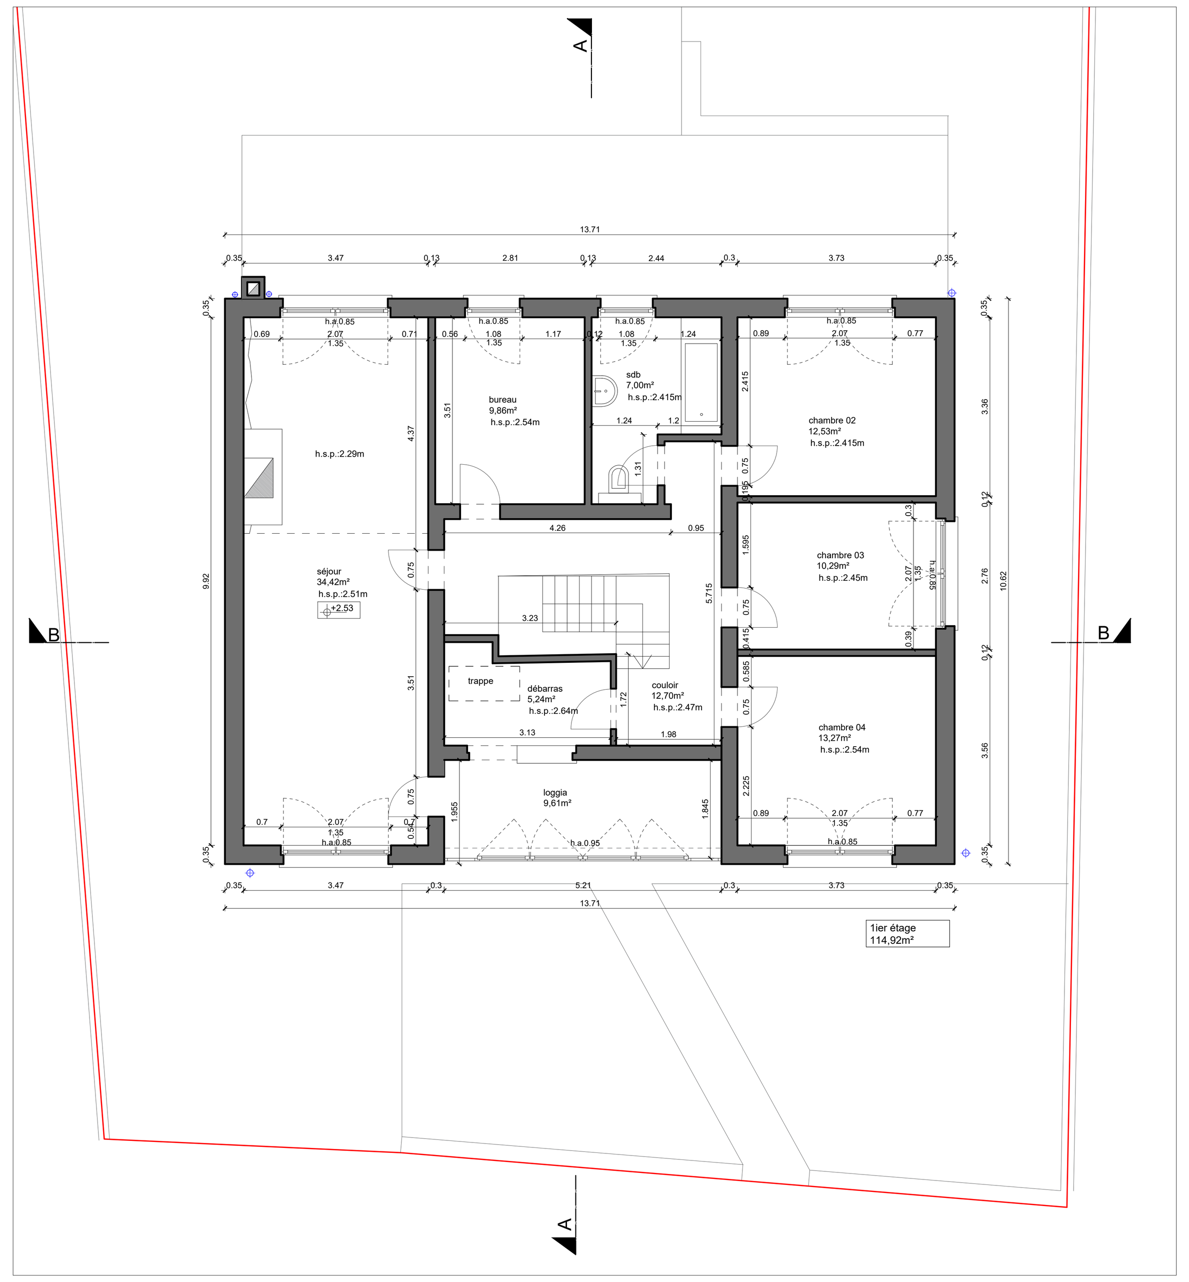
1.ETAGE

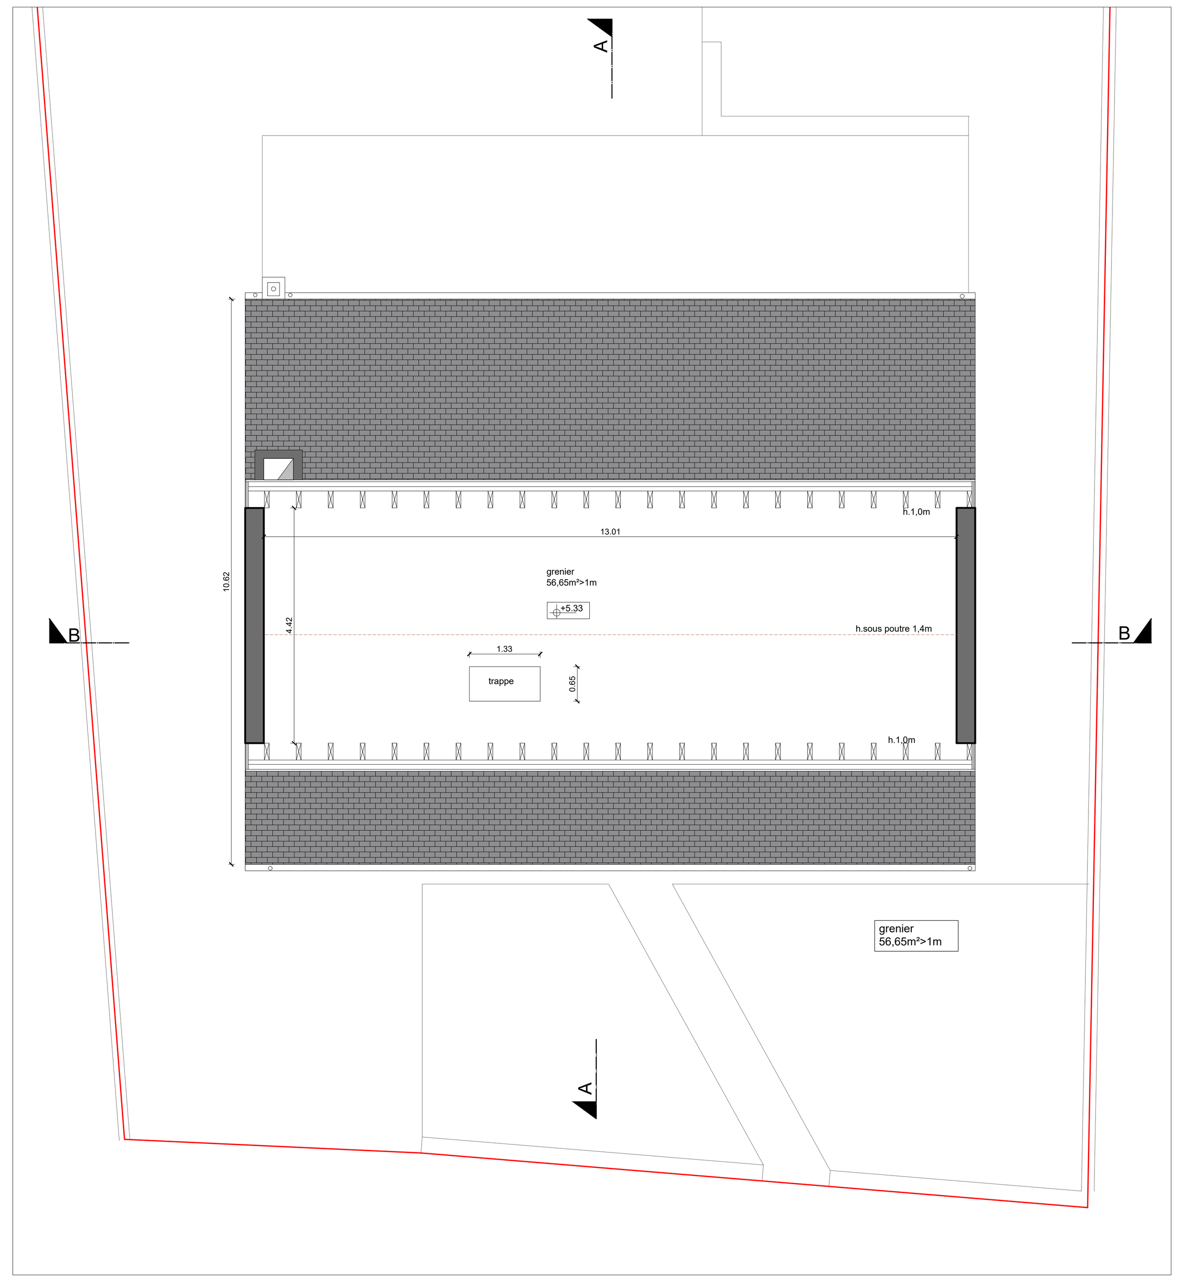
GRENIER

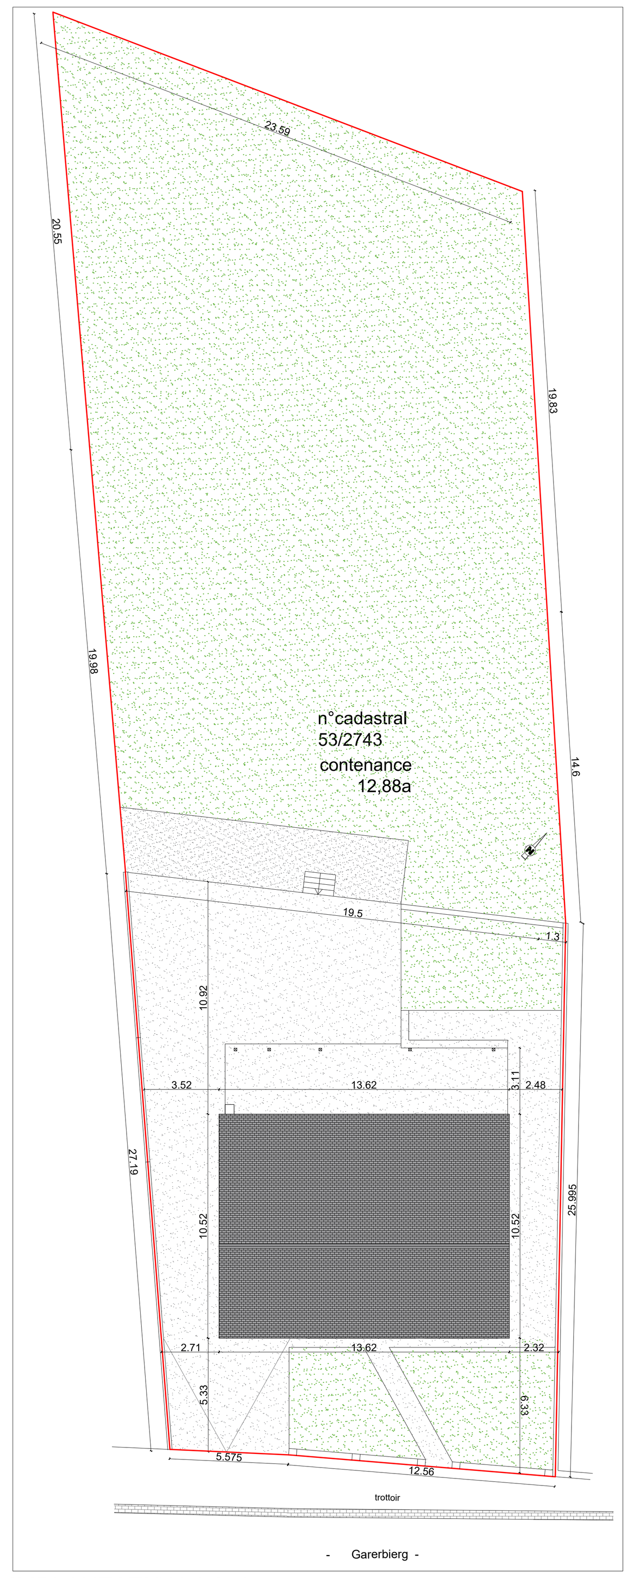

IMPLANTATION 1/250

Les plans ne reprennent que les informations nécessaires à la demande de l'autorisation de bâtir ainsi que des autorisations qui y sont liées.

Ces plans ne peuvent en aucun cas servir à l'exécution du bâtiment. Toutes les informations complémentaires ne sont données qu'à titre indicatif et n'engagent en aucun cas la responsabilité de l'architecte.

Toutes les cotes sont à vérifier par (les) l'entreprise(s) chargée(s) des travaux avant le commencement du chantier. Toute anomalie est à signaler de suite à la direction des travaux.

L'ingénieur responsable de la statique doit indiquer la nature et la qualité des maçonneries, la qualité et les dimensions des éléments en béton armé ainsi que les charges admissibles.

CSArkitekt casimiro sophie architecte d.p.l.g

27, rue Thomas Byrne
L-3761 Tétange
Tél.: +352 621 65 38 50
e-mail: casimiro.sophie@arkitekt.lu

projet :	Transformation et rehaussement d'une maison unifamiliale 7a,Garerbierg L-3378 Livange	
maitre d'ouvrage:	Mme PAULO Marta et M. CORREIA Steve 44, rue Notre-Dame L-3620 Kayl	
document:	Autorisation de bâtir situation existante vues en plan / façades et coupes	
échelle : 1/100	date : 22.09.2025	signature maitre d'ouvrage:
indice :	plan n°: ADB_01	signature architecte: