


Bon Pour commande 13.09.2021 L. Walde

○ Grille de ventilation

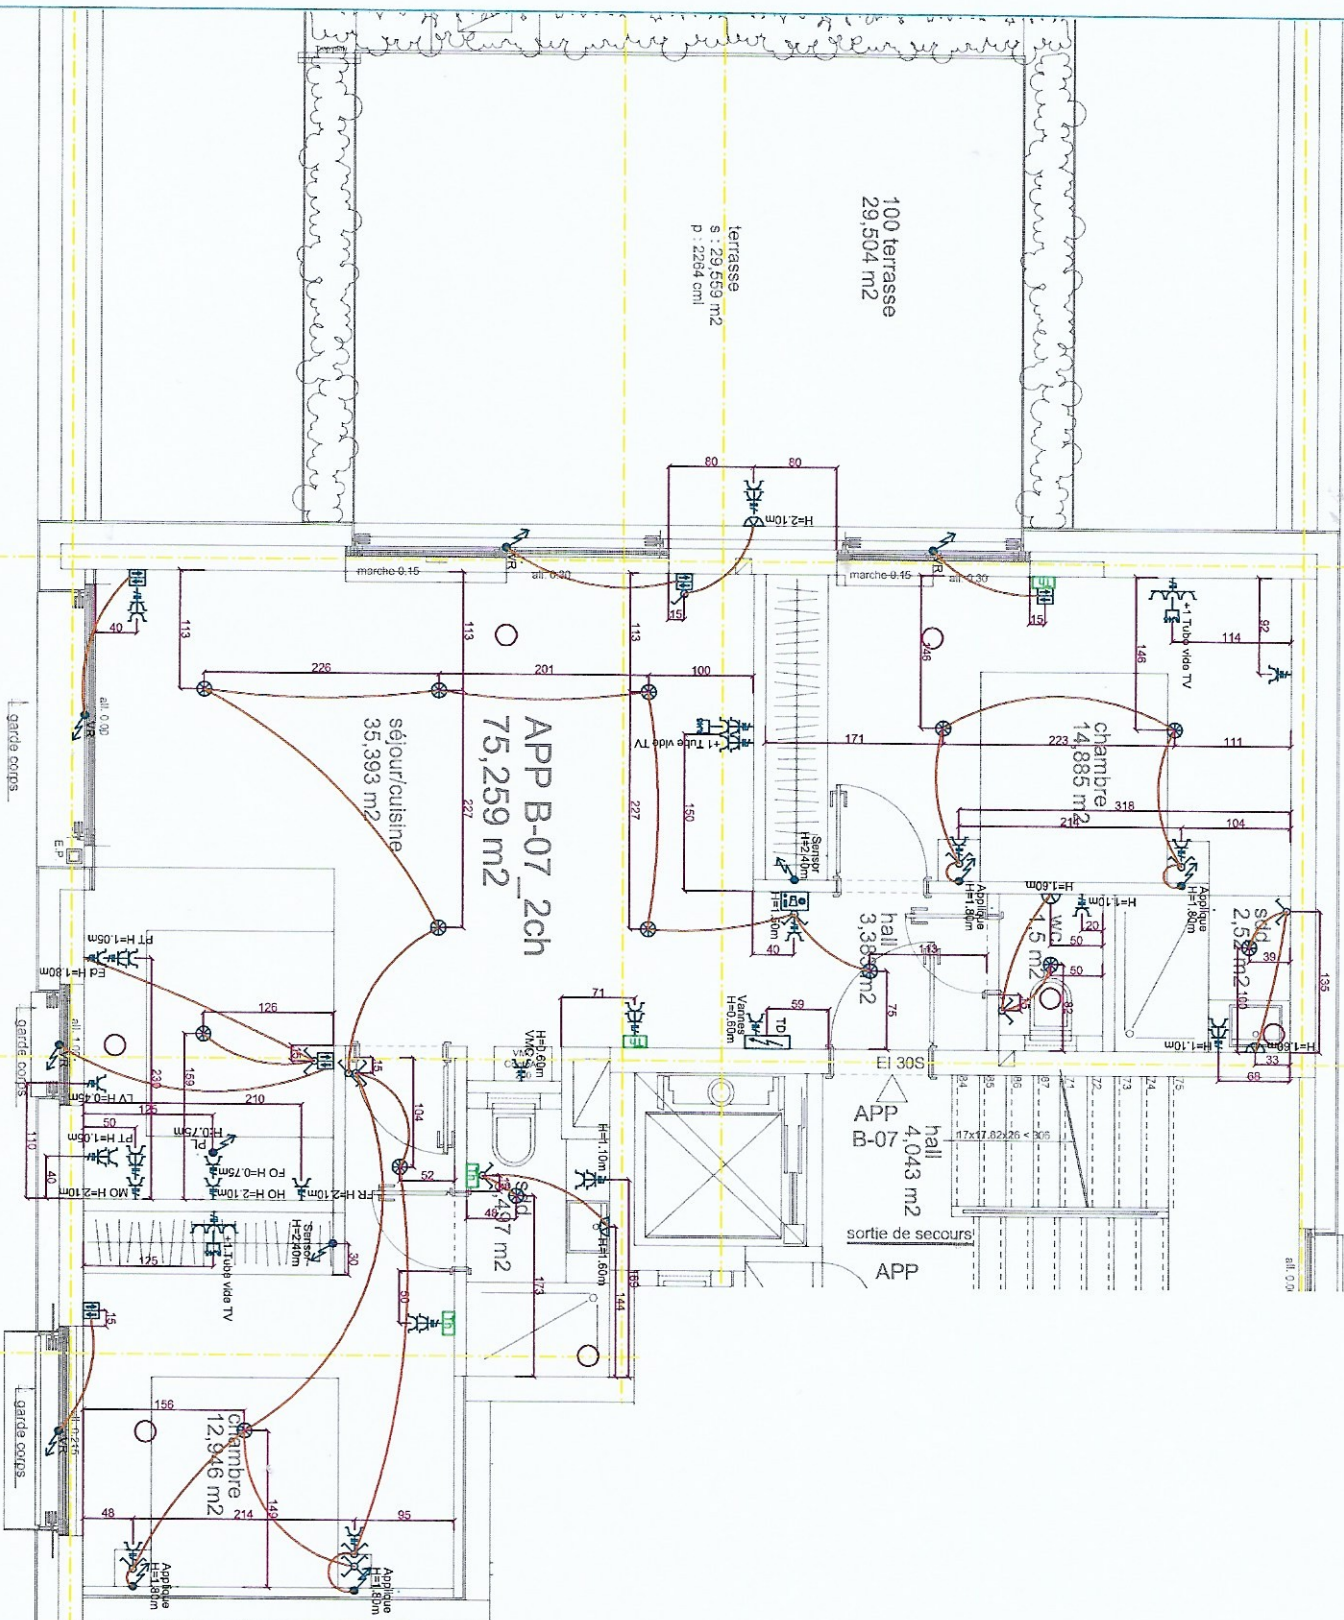

Remarques :

- Cave : 1 PC Supplémentaire
- Parkings : 2 PC à Clé (1 par emplacement N°11 & N°12 - SSK-2)
- 1 Alimentation Borne de charge emplacement N°11 + 1 en option

LEGENDE :

- Vidéophone H=1.50m (Sauf indication contraire)
- Alimentation en attente
- Prise de courant simple H=0.30m (Sauf indication contraire)
- Prise de courant double H=0.30m (Sauf indication contraire)
- Prise de courant triple H=0.30m (Sauf indication contraire)
- Prise de courant quadruple H=0.30m (Sauf indication contraire)
- Prise de courant étanche avec verrouillable clé (Utilisation en parking)
- Prix réseau informatique type RJ45 simple H=0.30m (Sauf indication contraire)
- Prix réseau informatique type RJ45 double H=0.30m (Sauf indication contraire)
- Prix TV / SAT H=0.30m (Sauf indication contraire)
- Interrupteur simple allumage H=1.05m (Sauf indication contraire)
- Interrupteur type va et vient H=1.05m (Sauf indication contraire)
- Interrupteur double allumage H=1.05m (Sauf indication contraire)
- Interrupteur inverseur H=1.05m (Sauf indication contraire)
- Bouton Poussoir H=1.05m (Sauf indication contraire)
- Bouton Volet Baïlanti H=1.10m (Sauf indication contraire)
- Point lumineux en plâtré
- Point lumineux mural
- Spot encastré en dalle
- Luminaire type Réglette étanche LED
- Tachéau Electrique
- Thermoset (H=1.40m)

M.O. : BET :

Résidence "The Twenty One"
280-285, rue Wassertap
L-4408 BELVAL

ELECTRICITE

denALUX

LUXEMBOURG

Route de Roschier 28
L-14408 BELVAL
Tél : +352 62 72 52 32

Int.	Chgt.	Modifications	DATE DE	28/09/2021
A	330/3301	Projet de plan	DATE DE	28/09/2021
B			DATE DE	28/09/2021
C			DATE DE	28/09/2021
D			DATE DE	28/09/2021
PLAN N° B07

The Twenty One
Plan Electricite - R+3 - 2 ch
Mr. WALDE / Mme JOST