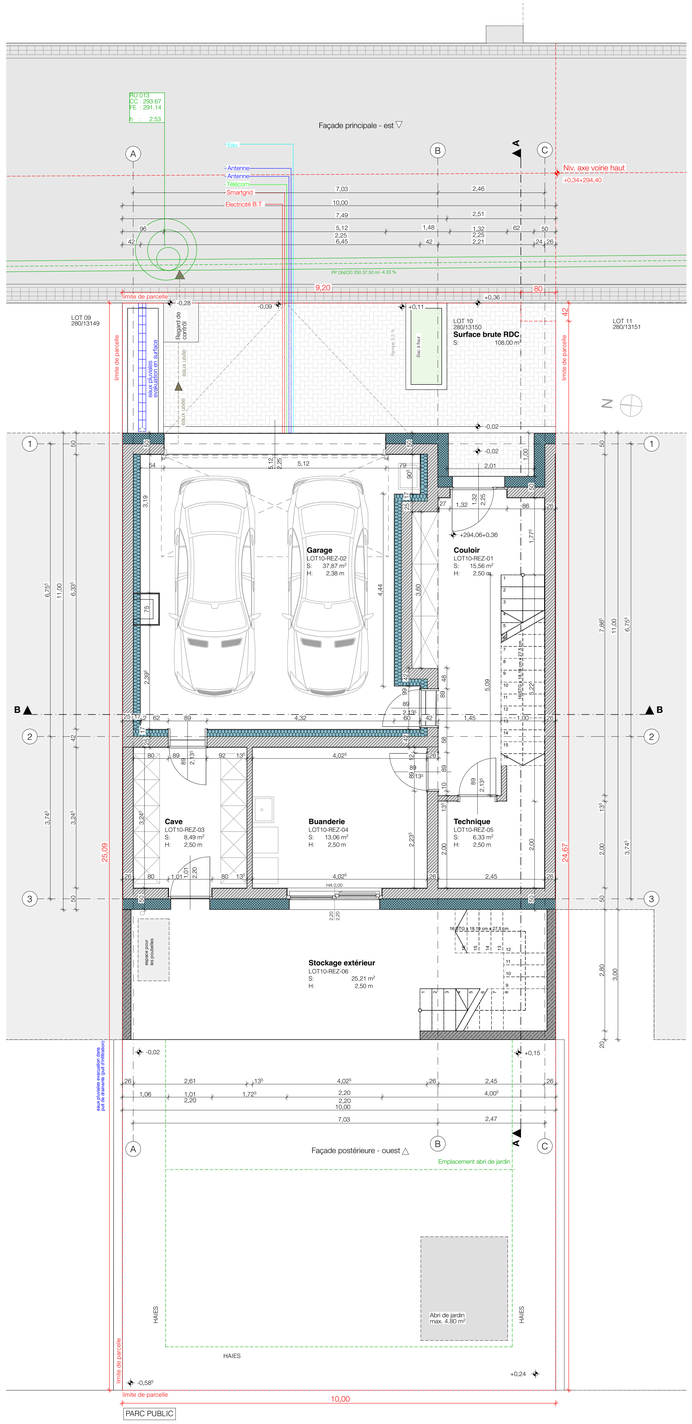

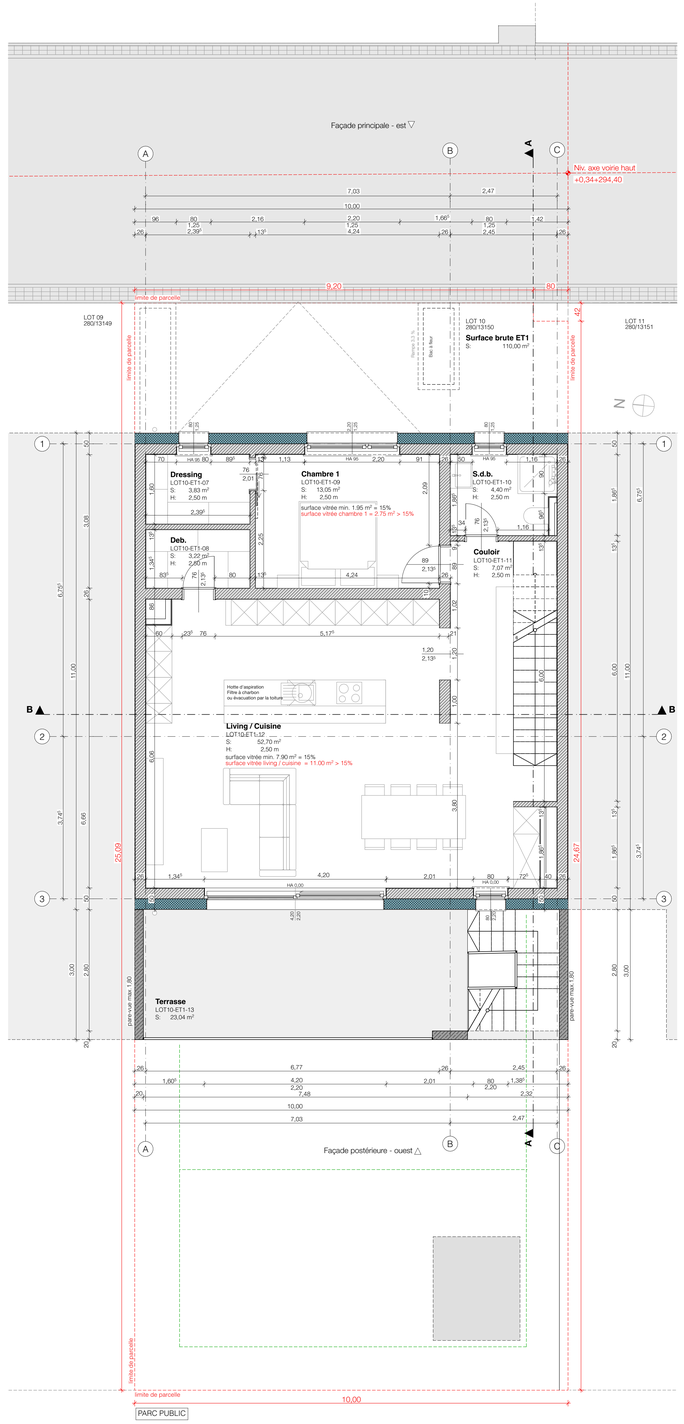

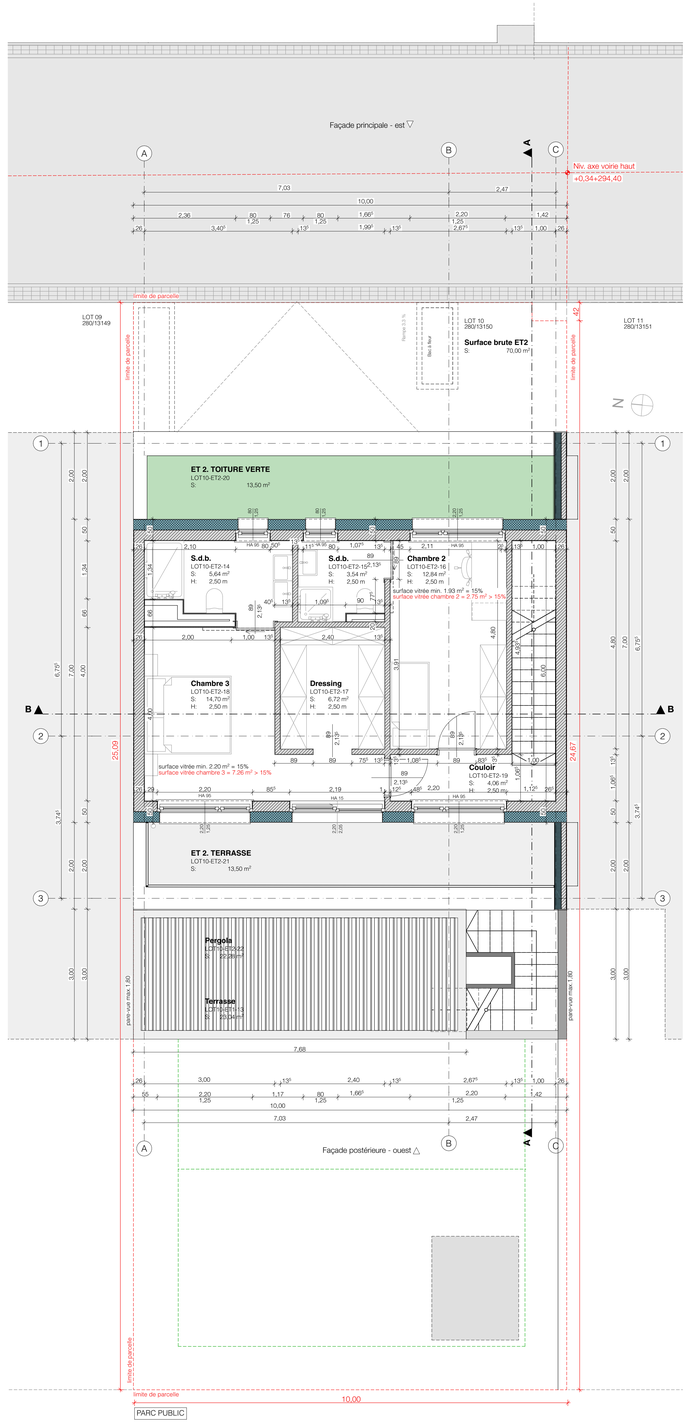

INDICE	DATE	DESCRIPTION DES MODIFICATIONS
B	07.03.2024	Modification suivant l'entretien téléphonique du 07.03.2024
A	20.10.2023	Modification suivant l'entretien téléphonique du 17.10.2023

Maître d'ouvrage: M. Pascalicchio Vito et Mme. Gilbertz Julie
13, rue de l'église
L-8025 Strassen

Projet: MAISON UNIFAMILIALE
LOT 10 Cité-op-Soltgen
L-3862 Schifflange

ALLEVA ENZO ARCHITECTES

ALLEVA ENZO ARCHITECTES & ASSOCIÉS S.A R.L.
25, RUE DES PROMENADES
L-4774 PÉTANGE
B.P. 30 L-4701 PÉTANGE
TEL. (+352) 26 50 21 51

ALLEVA-ARCHITECTES.LU

Phase: AUTORISATION

Contenu: REZ-DE-CHAUSSEE, 1ER , EER

Personne de contact: Dipl. Ing. Alex Welscher
Tél: 26 50 21 51 22
GSM: +352 621 189 590
welscher@alleva-architectes.lu

Les plans et visualisations sont soumis aux droits d'auteur appartenant à ALLEVA ENZO ARCHITECTES & ASSOCIÉS S.A R.L.). Membre de l'O.A.I. : AP170047. Chaque nouvelle révision annule tous les plans précédents. Ce plan ne peut être transmis à un tiers sans l'autorisation de l'Architecte. Les plans d'autorisation ne peuvent en aucun cas être utilisés comme plans de construction ou d'exécution. Le non-respect de ce nota engage la seule et entière responsabilité de l'exécutant.

Signature maître d'ouvrage: ..... Signature architecte: .....

Date: ..... Date: .....

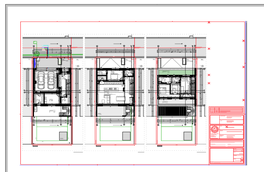

Dressé :	SP
Vérifié :	AXW
Date:	07.03.24
Echelles :	1:50
Plan N°	P440-LOT10-AUT-002 / B

Réf. Fichier : N:\privee\Alleva_Architectes_AFA_(2_Projets\7 Projets en cours\P440_Cocorioud_Lot_um Soltgen_Schifflange_2018\1_Architecte\02_Plans\1_PH_Plan_Actuel\P440_AUT_ALLEI LOT10\20230307_P440_LOT10_AUT.pln