




FACADE PRINCIPALE

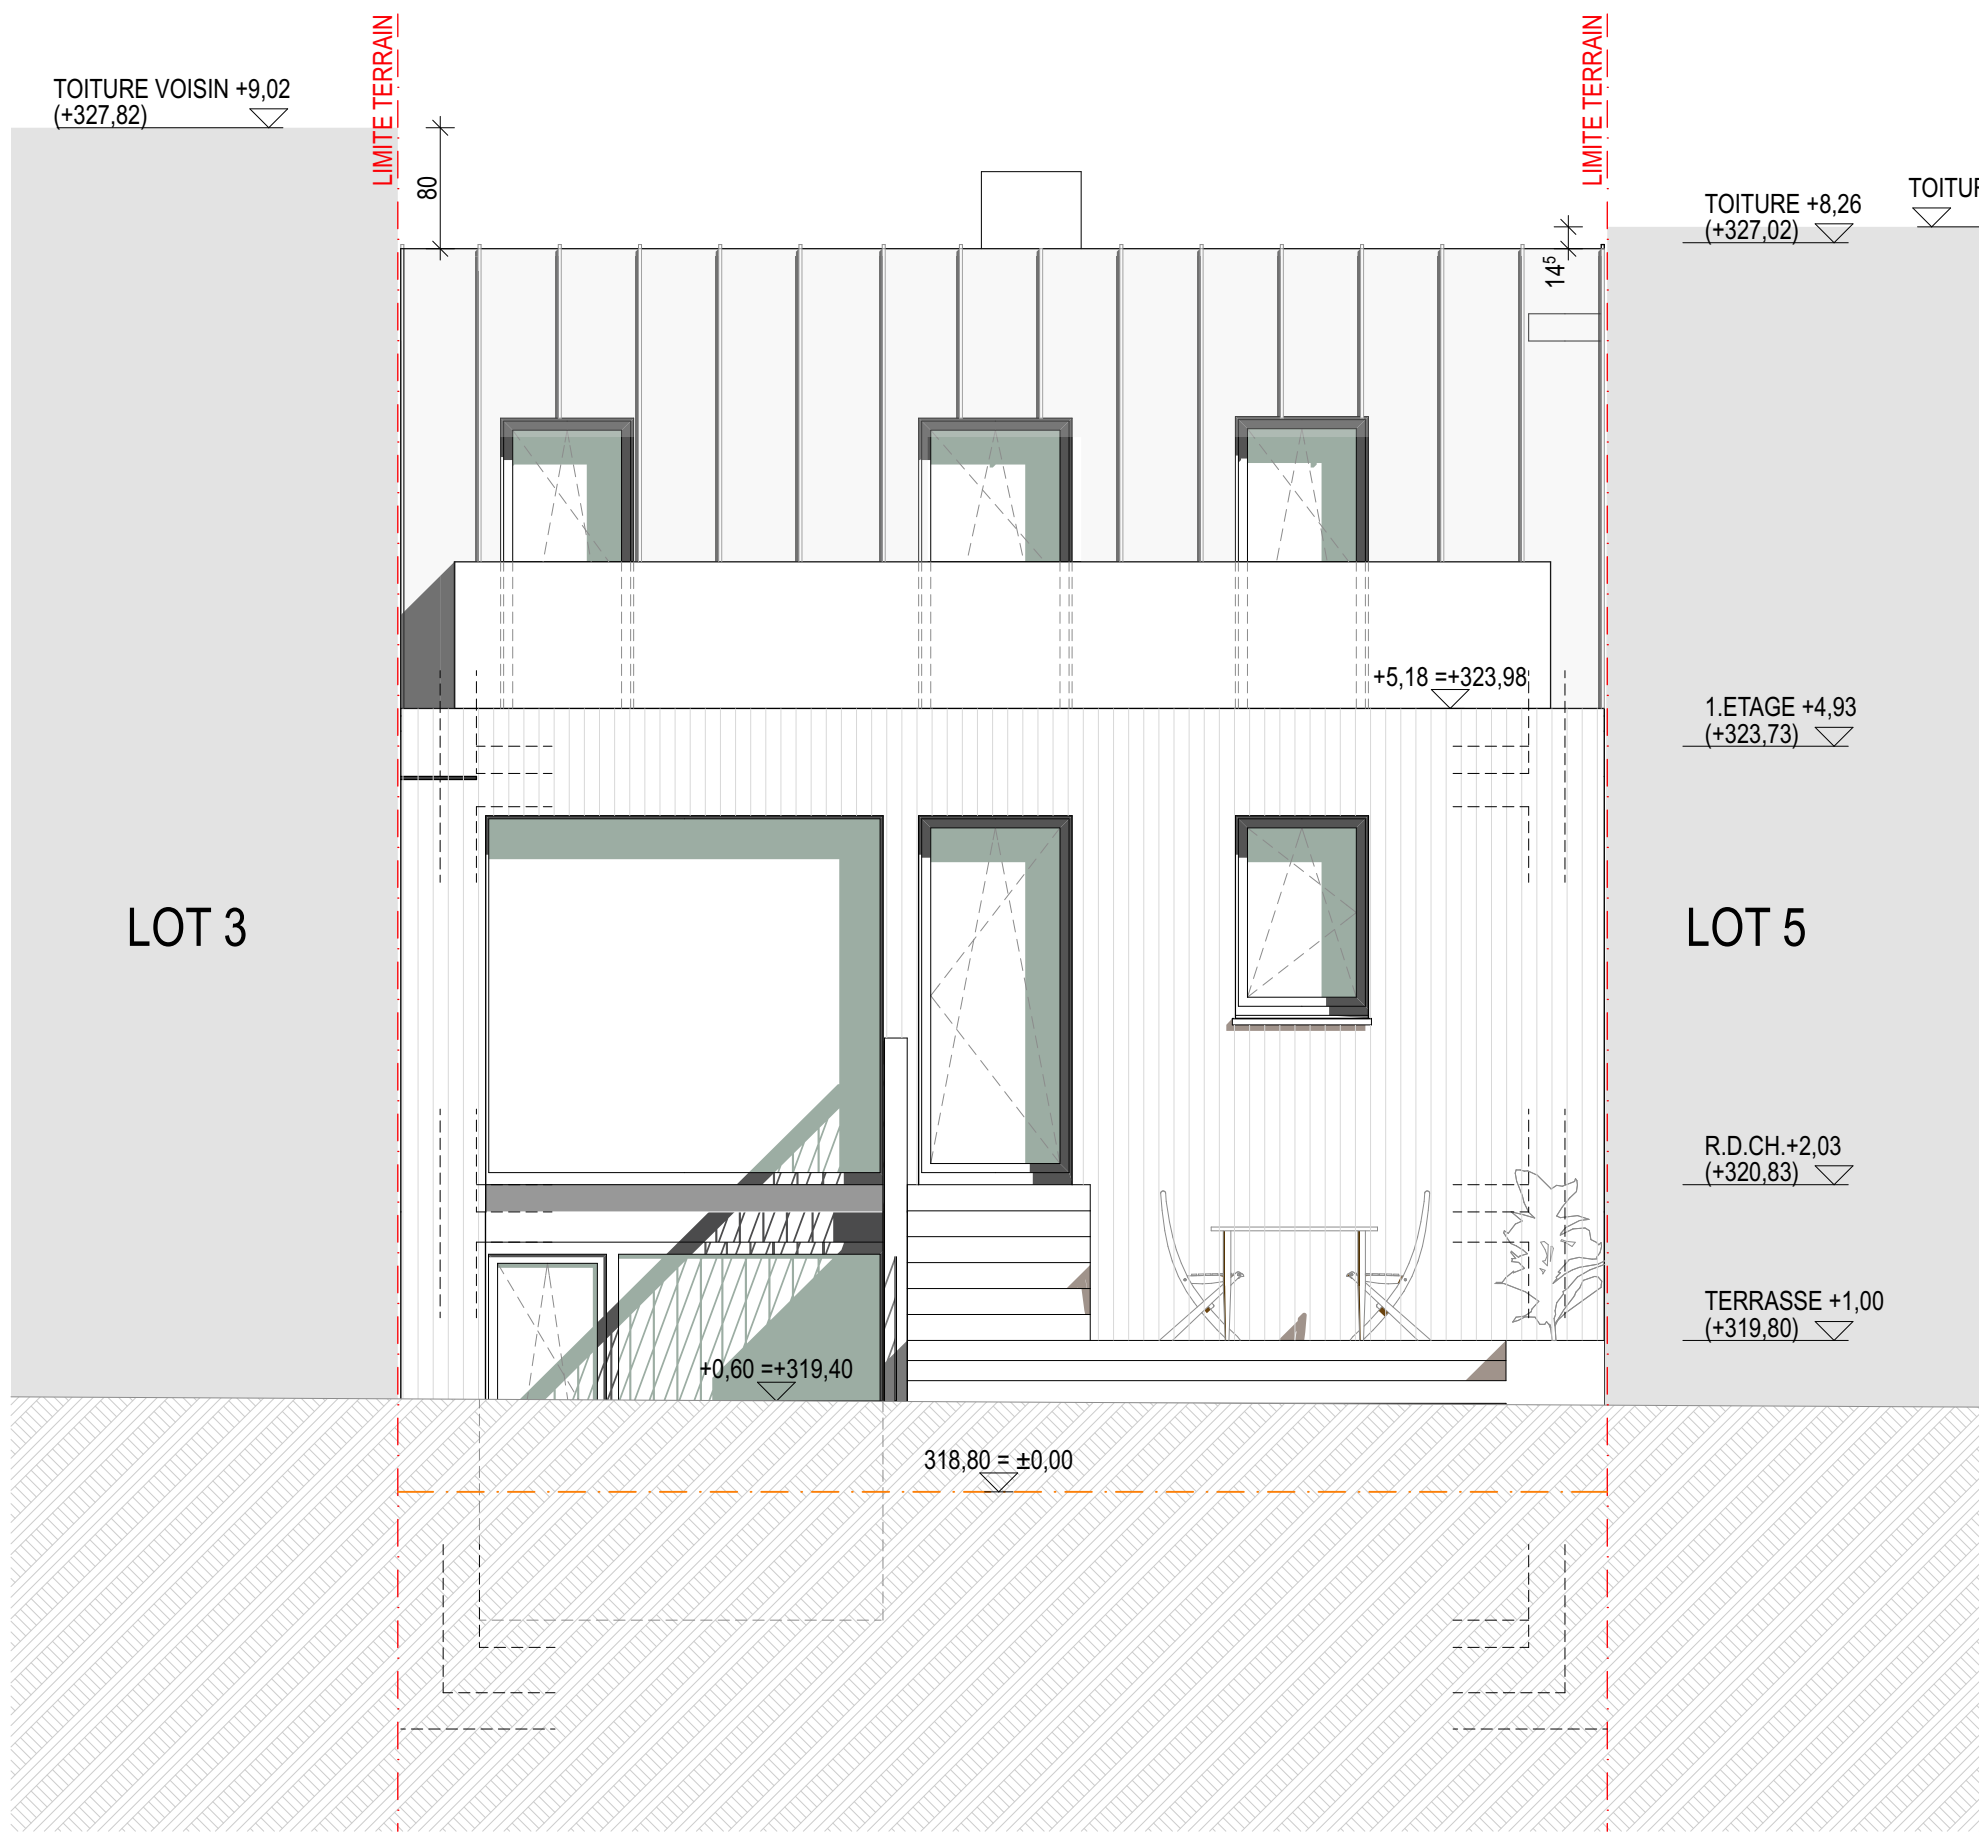


FACADE ARRIERE

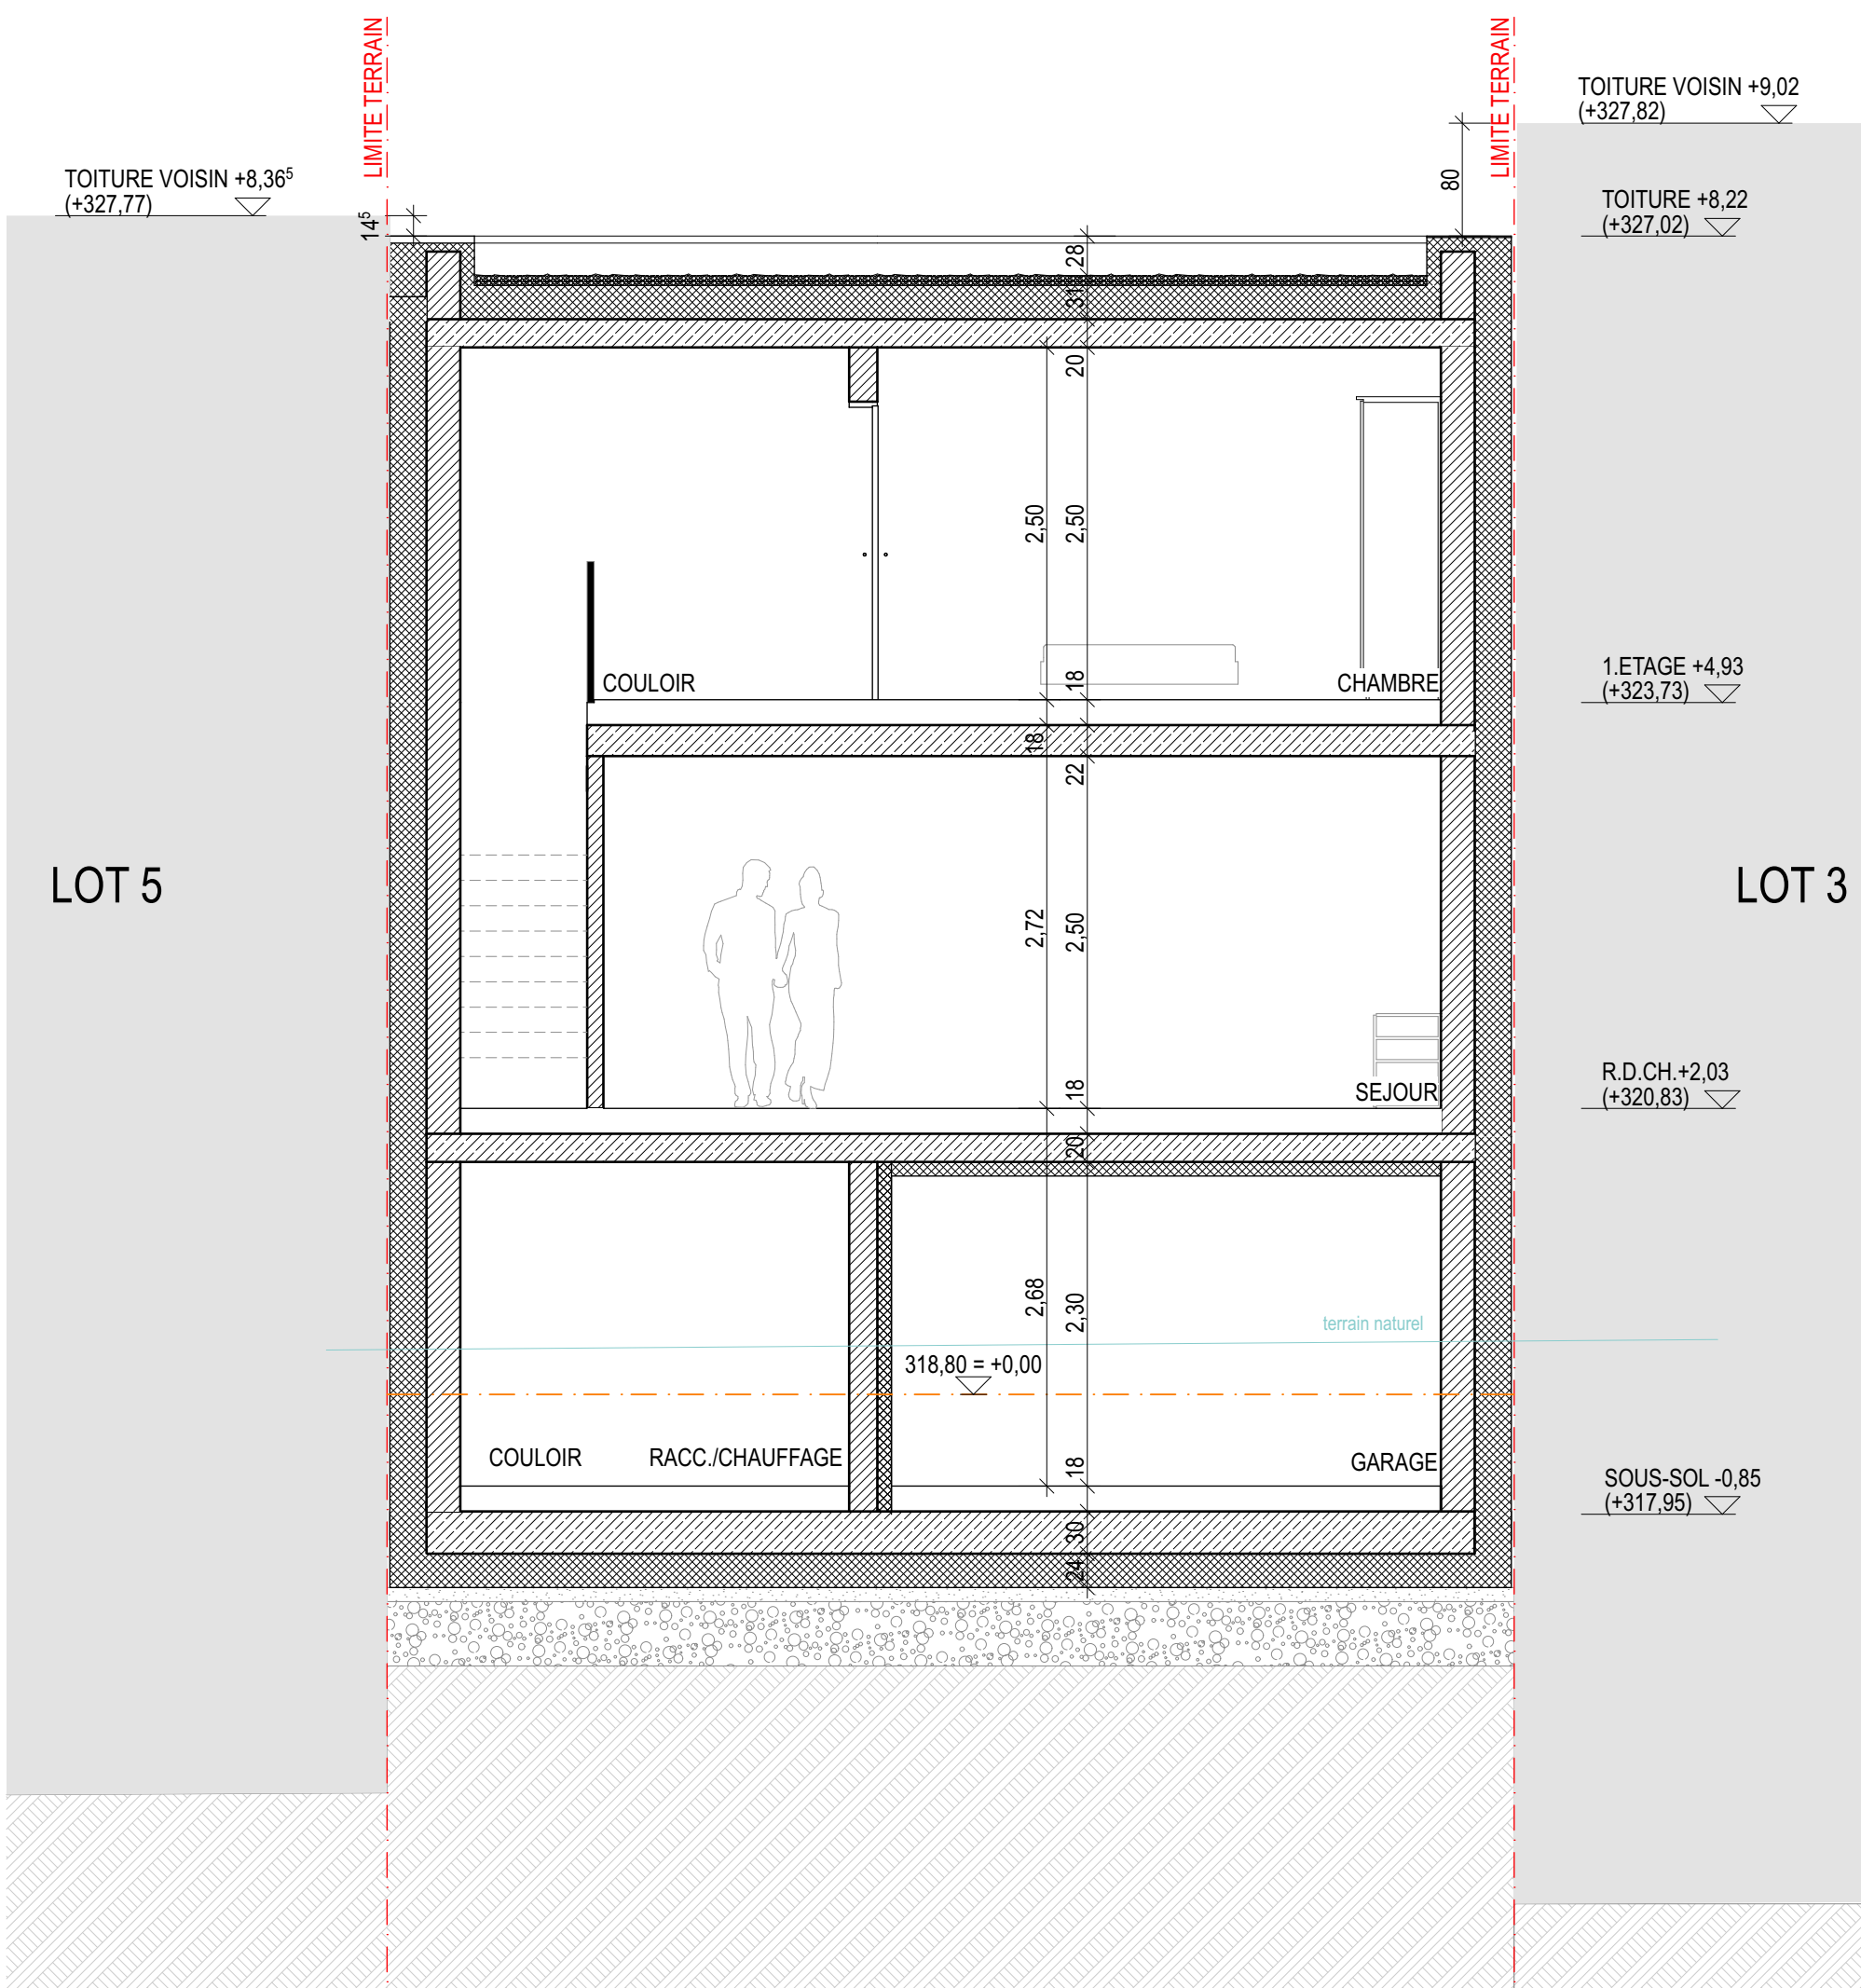

COUPE B

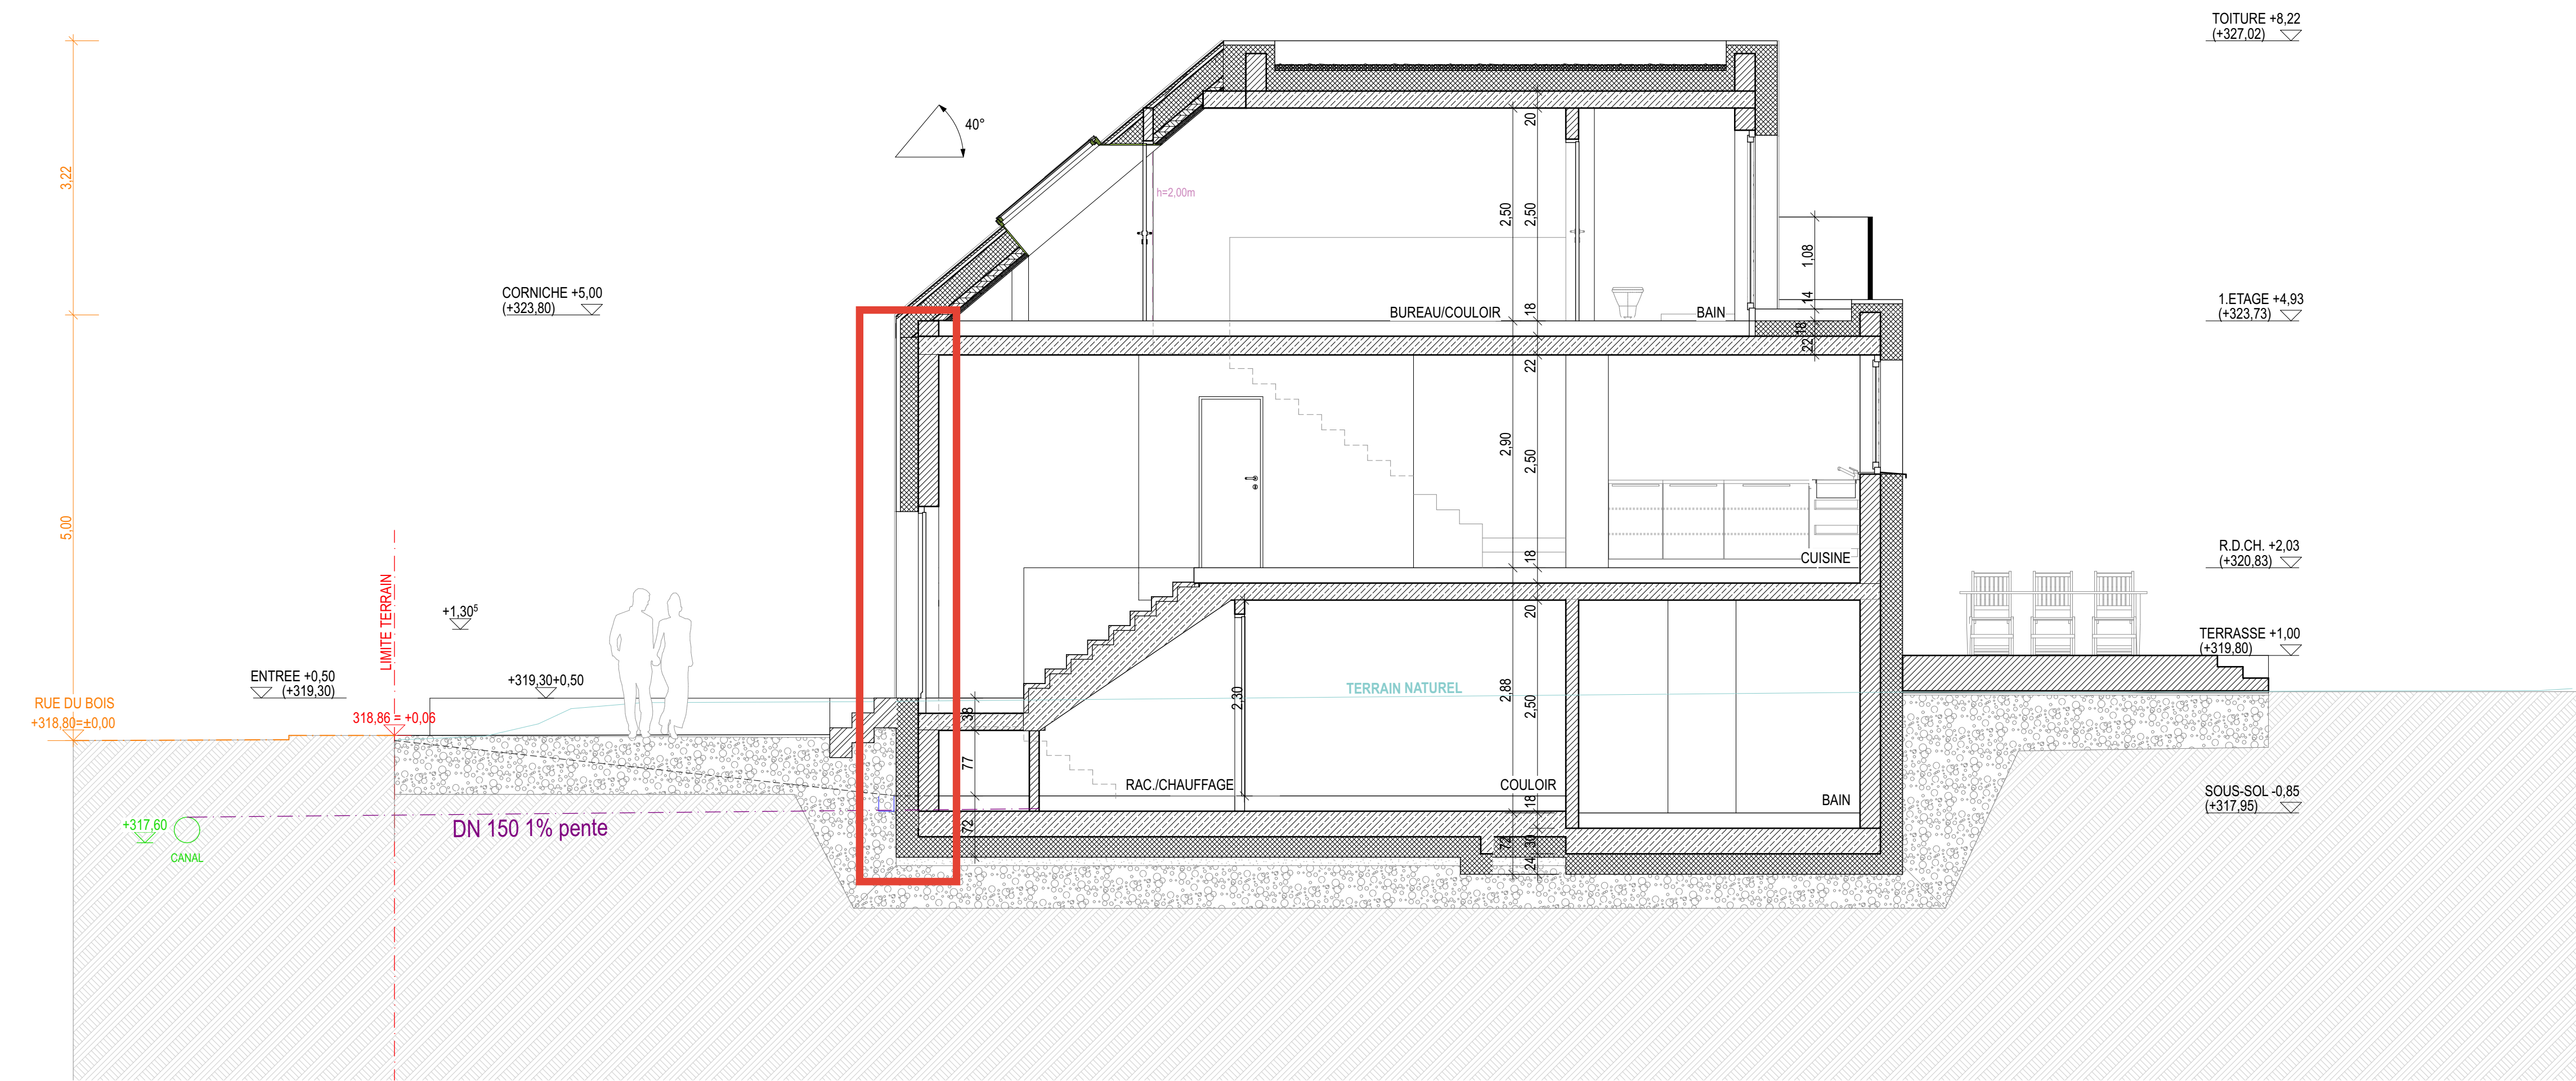

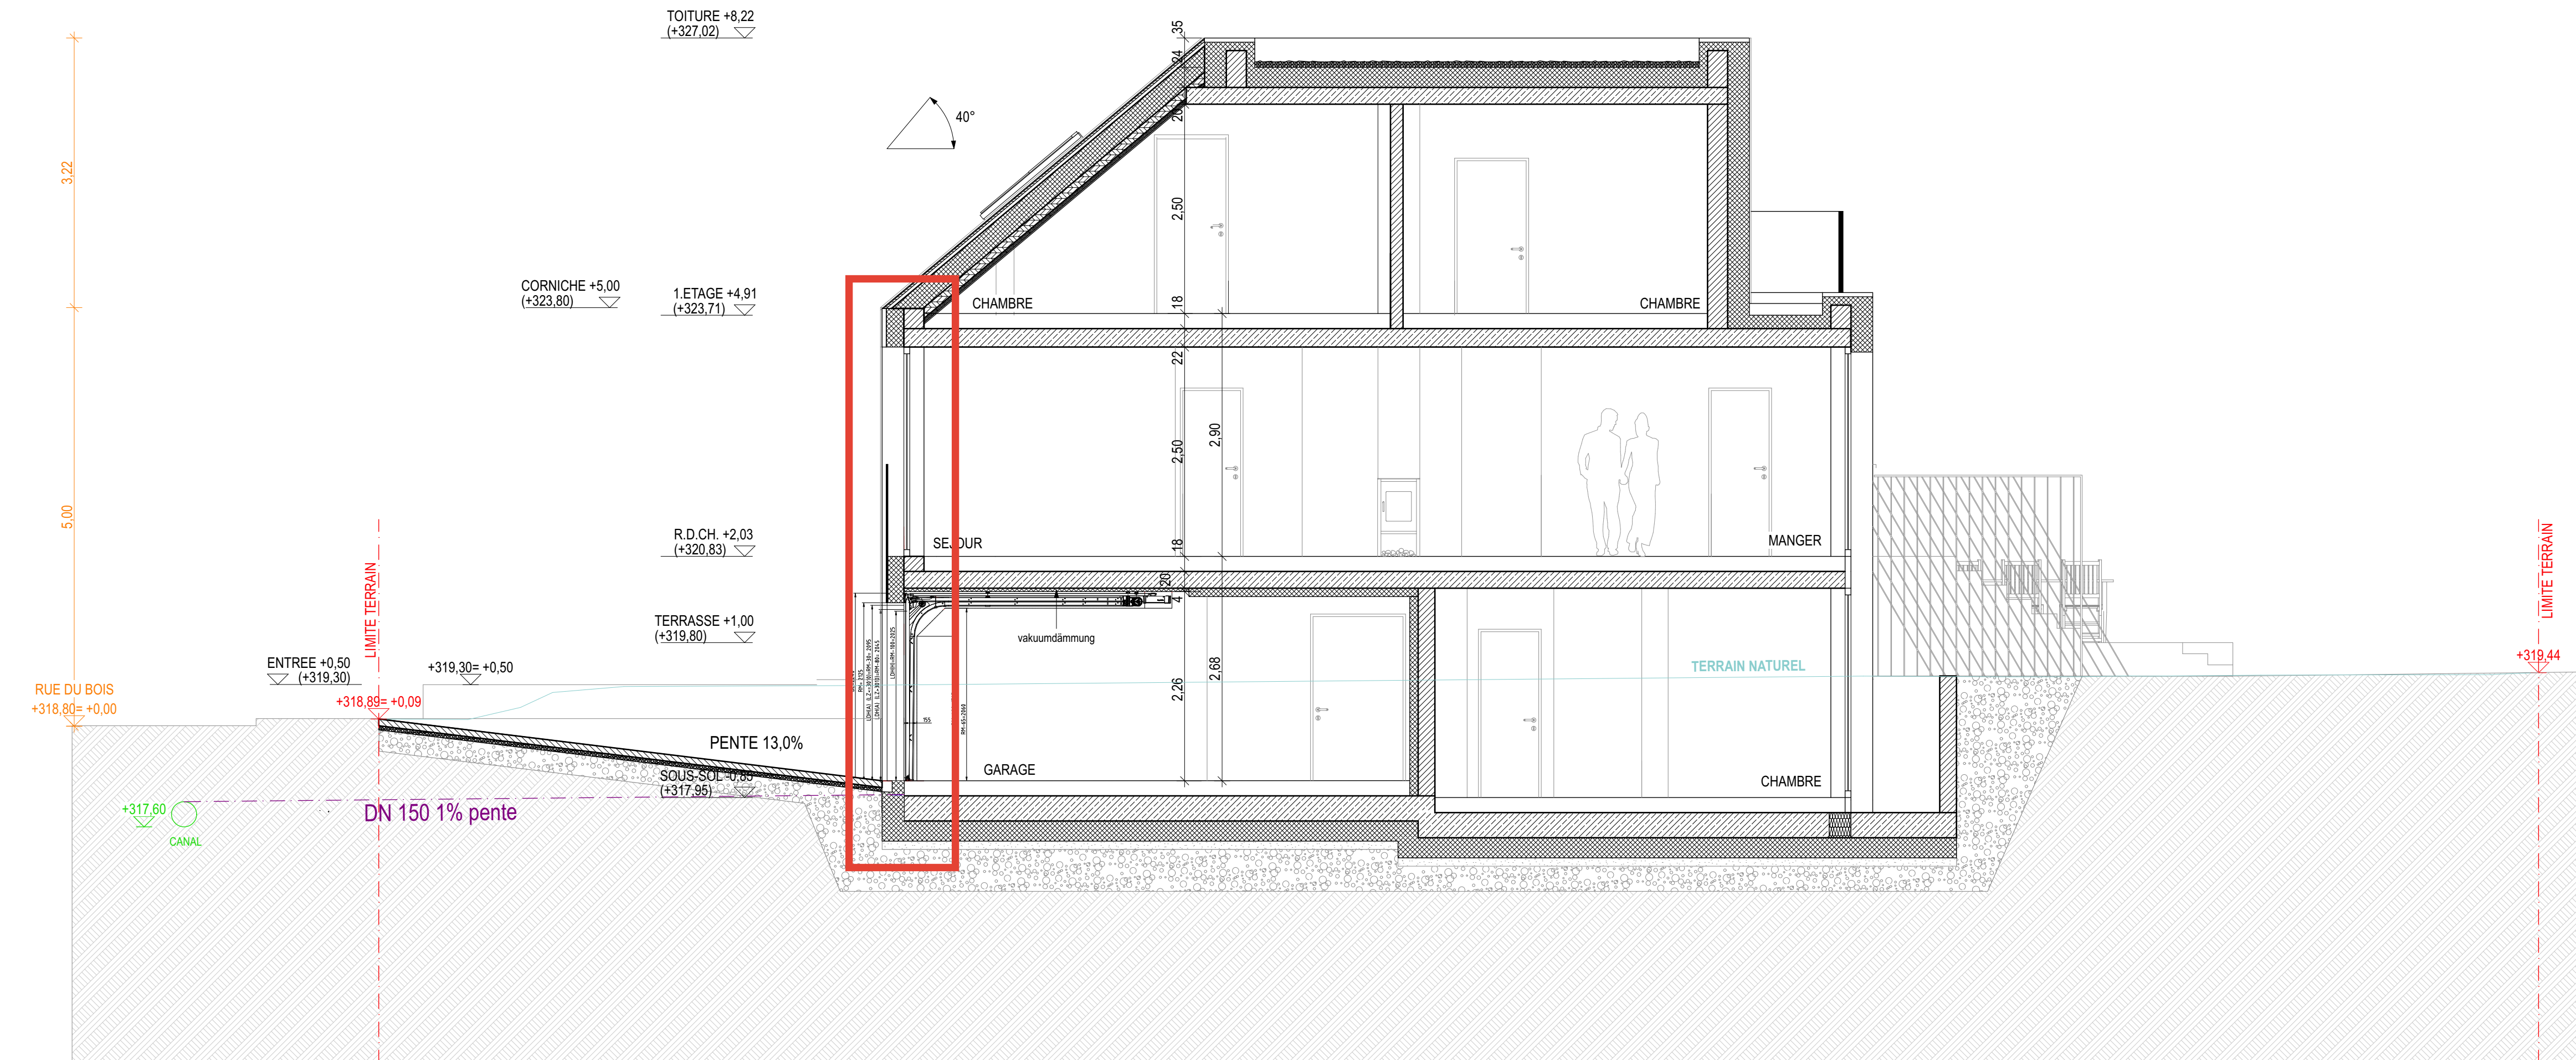

COUPE A



COUPE C

| | | | |
|---------|------------|------------------|-------|
| INDICE: | DATE: | MODIFICATIONS: | DESS. |
| A | 19.12.2019 | MISE A JOUR | SP |
| B | 09.06.2020 | EPAISSEUR DALLES | SS |
| C | | | |
| D | | | |
| E | | | |
| F | | | |
| G | | | |
| H | | | |
| I | | | |

| | | | | |
|---|---|----------------------------|--|--------------------|
|  | MAITRE D'OUVRAGE: SVIMO | | | |
|  | PROJET: MAISON EN BANDE A OLM LOT 4 | | | |
| | OBJET: FACADES ET COUPES | | | |
| | STADE: AUTORISATION | | | |
| INDICE B | ECHELLE: 1:50 | DATE: 08.10.2019 | PLAN N°: 1903-0- LOT4-5.02.B | C.P. JCW |
| IMPRIME LE: 30.07.20 | | | | |

© 2020 We3 Architecture + Urbanisme. Tous droits réservés. Toute réimpression ou utilisation non autorisée sans la permission écrite de la We3 Architecture + Urbanisme est formellement interdite.