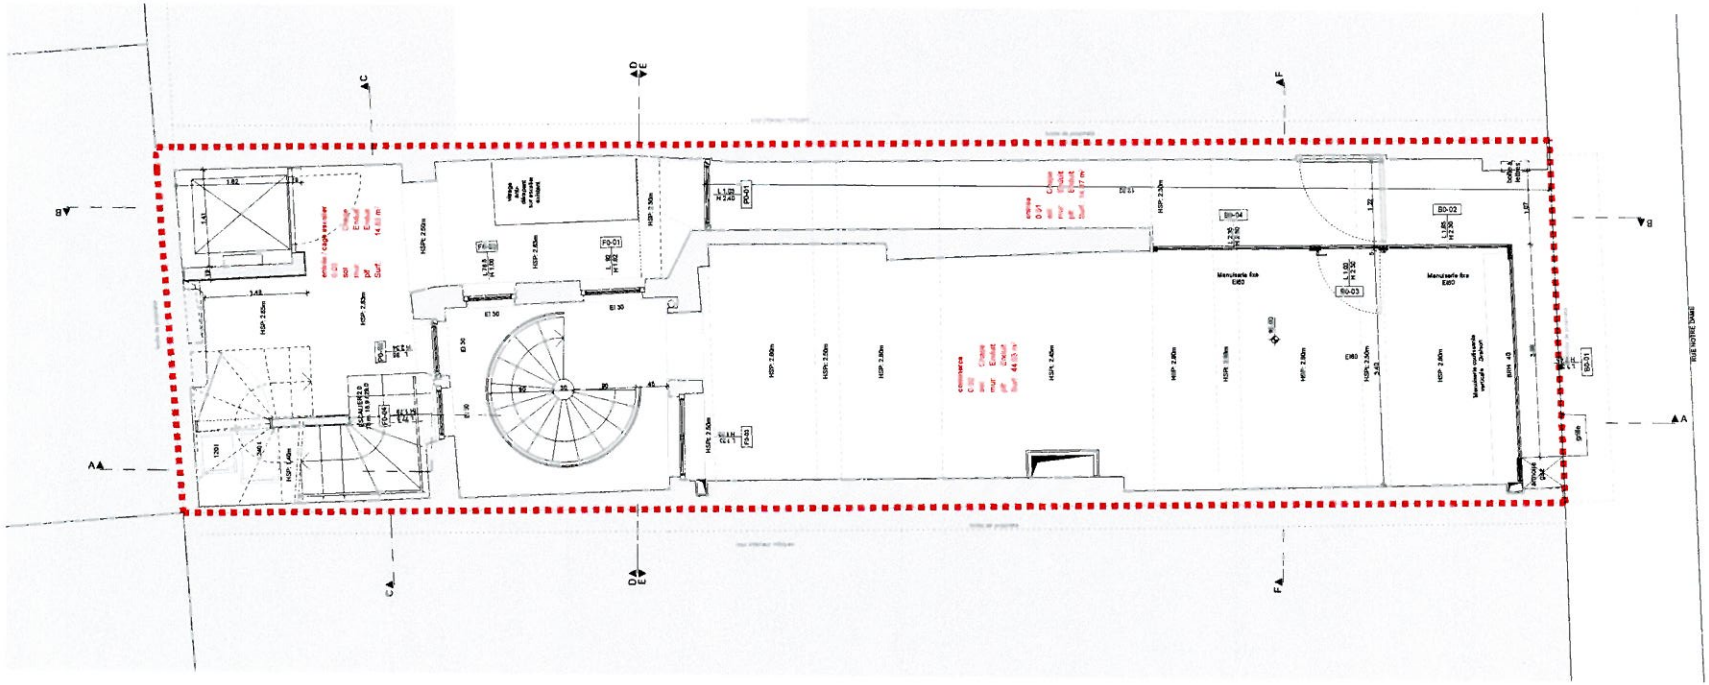

COMMERCE
SURFACE NETTE - Niveau RDC= 44.03 m2

Chaque nouvelle révision remplace tous les plans précédents
L'entreprise est tenue de contrôler toutes les cotes et de signaler sans délai toute différence à l'architecte
Ce plan ne peut être transmis à un tiers sans l'autorisation préalable de son auteur

Diese Planfassung ersetzt alle Vorhergehenden
Das ausführende Unternehmen ist gehalten alle Massangaben zu überprüfen und Abweichungen unverzüglich dem Verfasser mitzuteilen
Dieser Plan bleibt das Eigentum des Verfassers und darf nur mit dessen ausdrücklicher Genehmigung an Dritte übermittelt werden

Plan RDC Contenu / Inhalt			60.002 Numéro dessin / Zeichnung Nummer — Indice / Index
Rénovation d'une maison citadine Projet / Projekt			1004 Numéro projet / Projektnummer
Mme Hoss & M. Reckinger Maître d'ouvrage / Bauherrschaft			28, rue Notre Dame, L-2240 Luxembourg Adresse
Exécution Phase projet / Projektphase	PM Dessiné par / Planverfasser	1:50 Echelle / Massstab	14.05.2012 Date / Datum

Diane Heirend architectes & urbanistes
15, Rue Dicks L-1417 Luxembourg tél: (++352)465787-1 fax: (++352)25907 e-mail: info@dianeheirend.com