




# FACADE PRINCIPALE

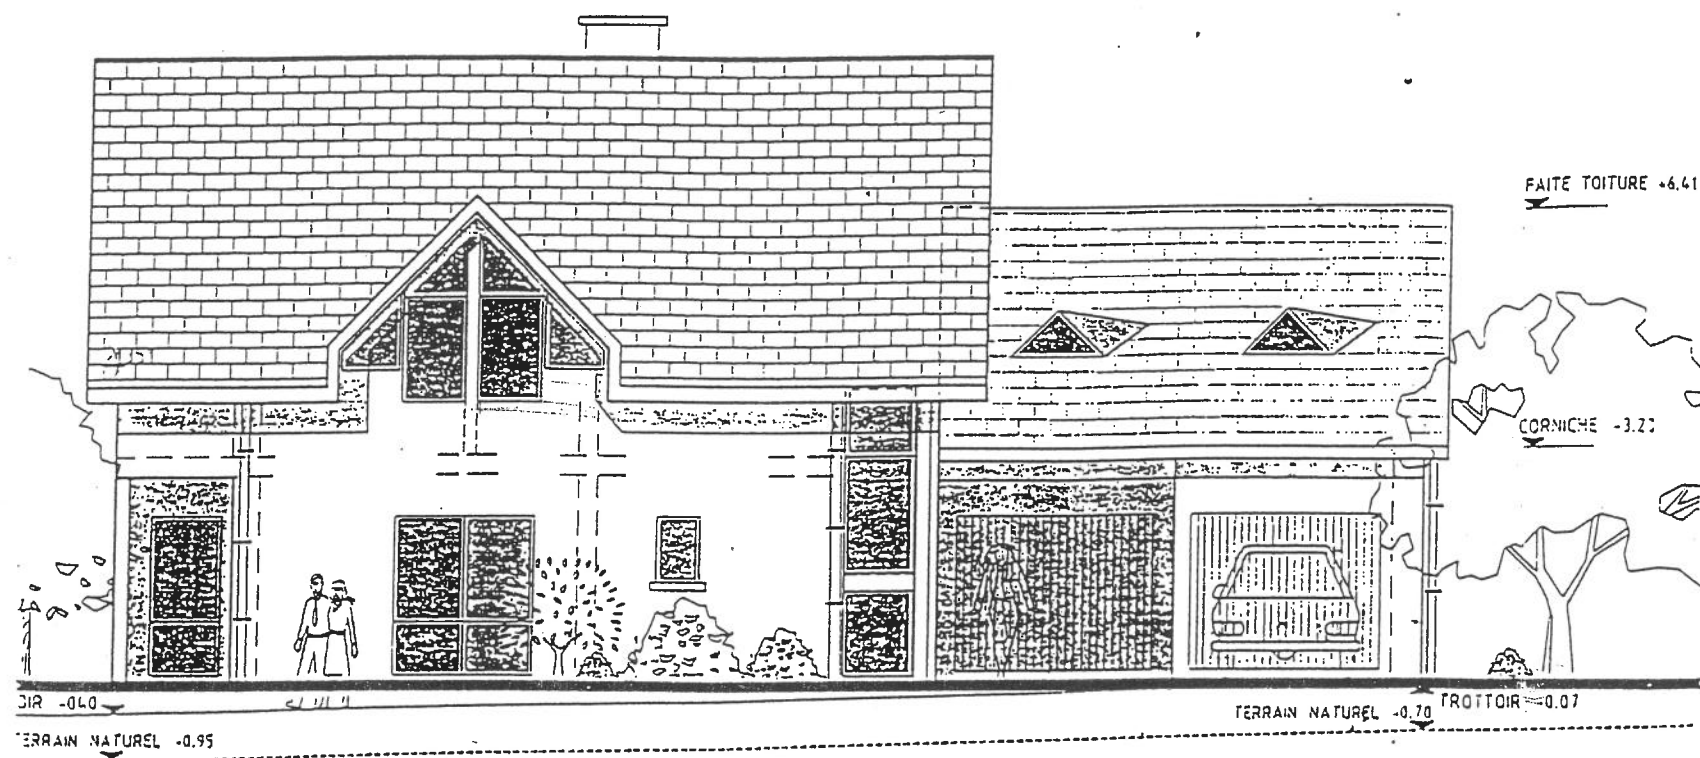


# FACADE ARRIERE

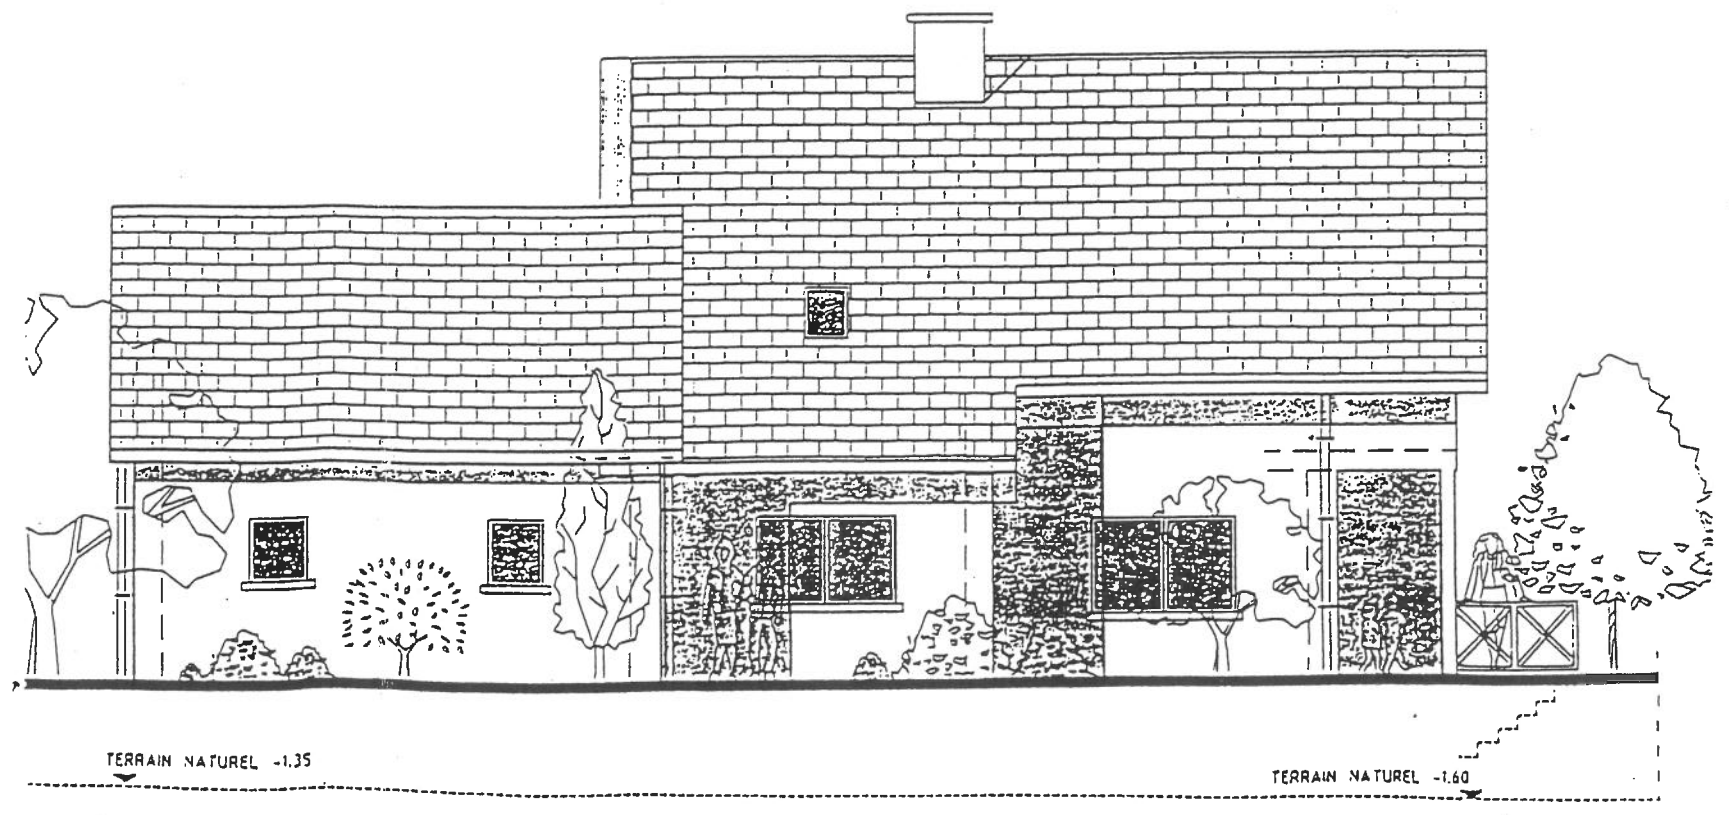


# FACADE LATÉRALE GAUCHE

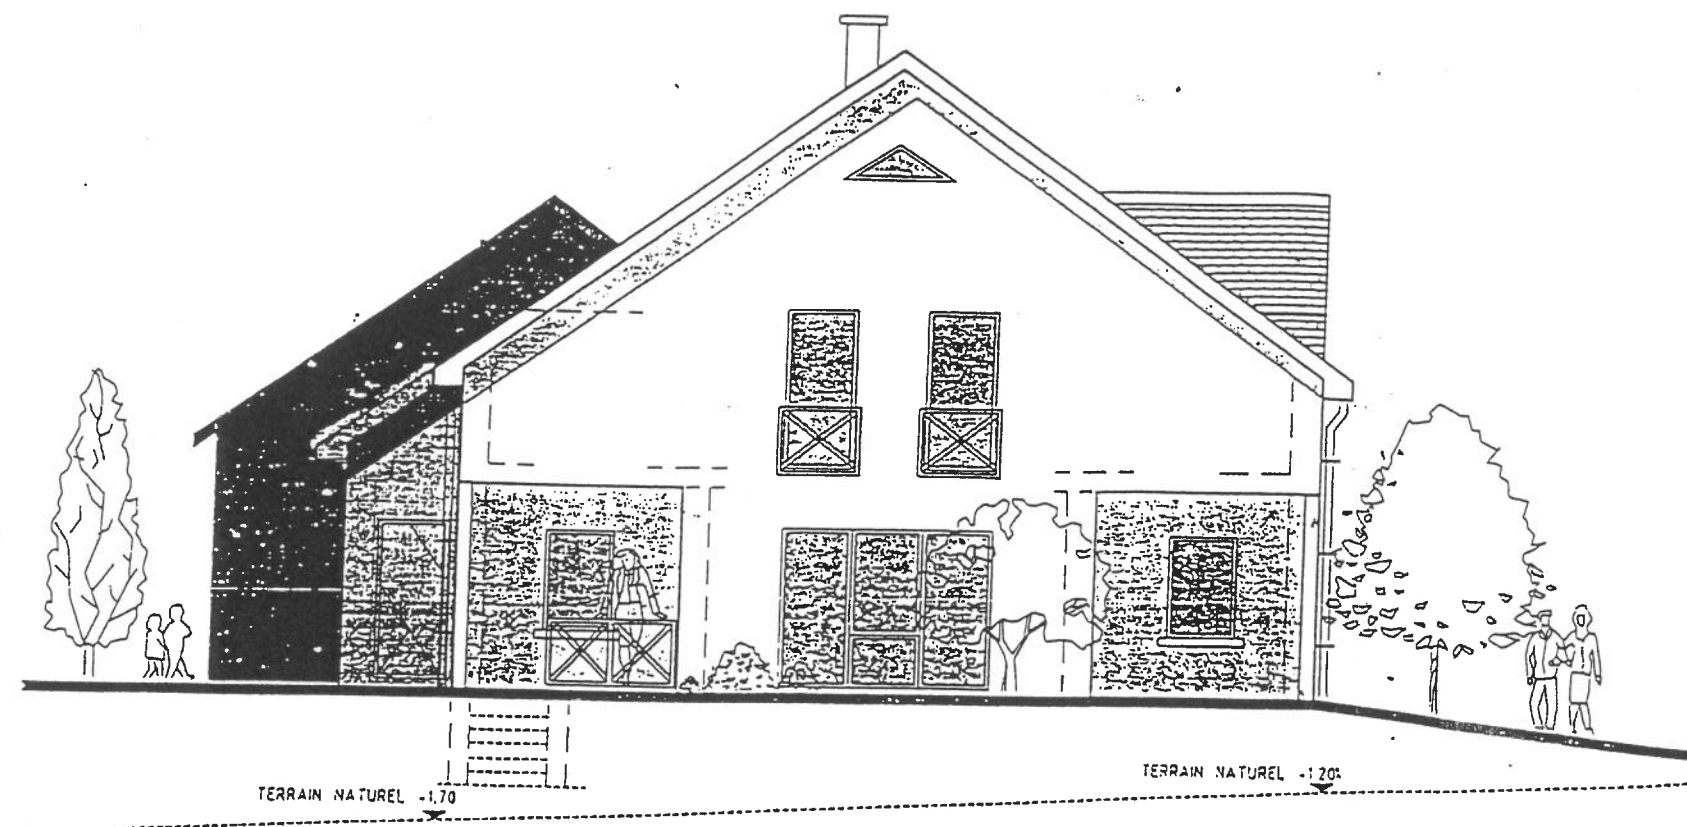

# FACADE LATÉRALE DROITE

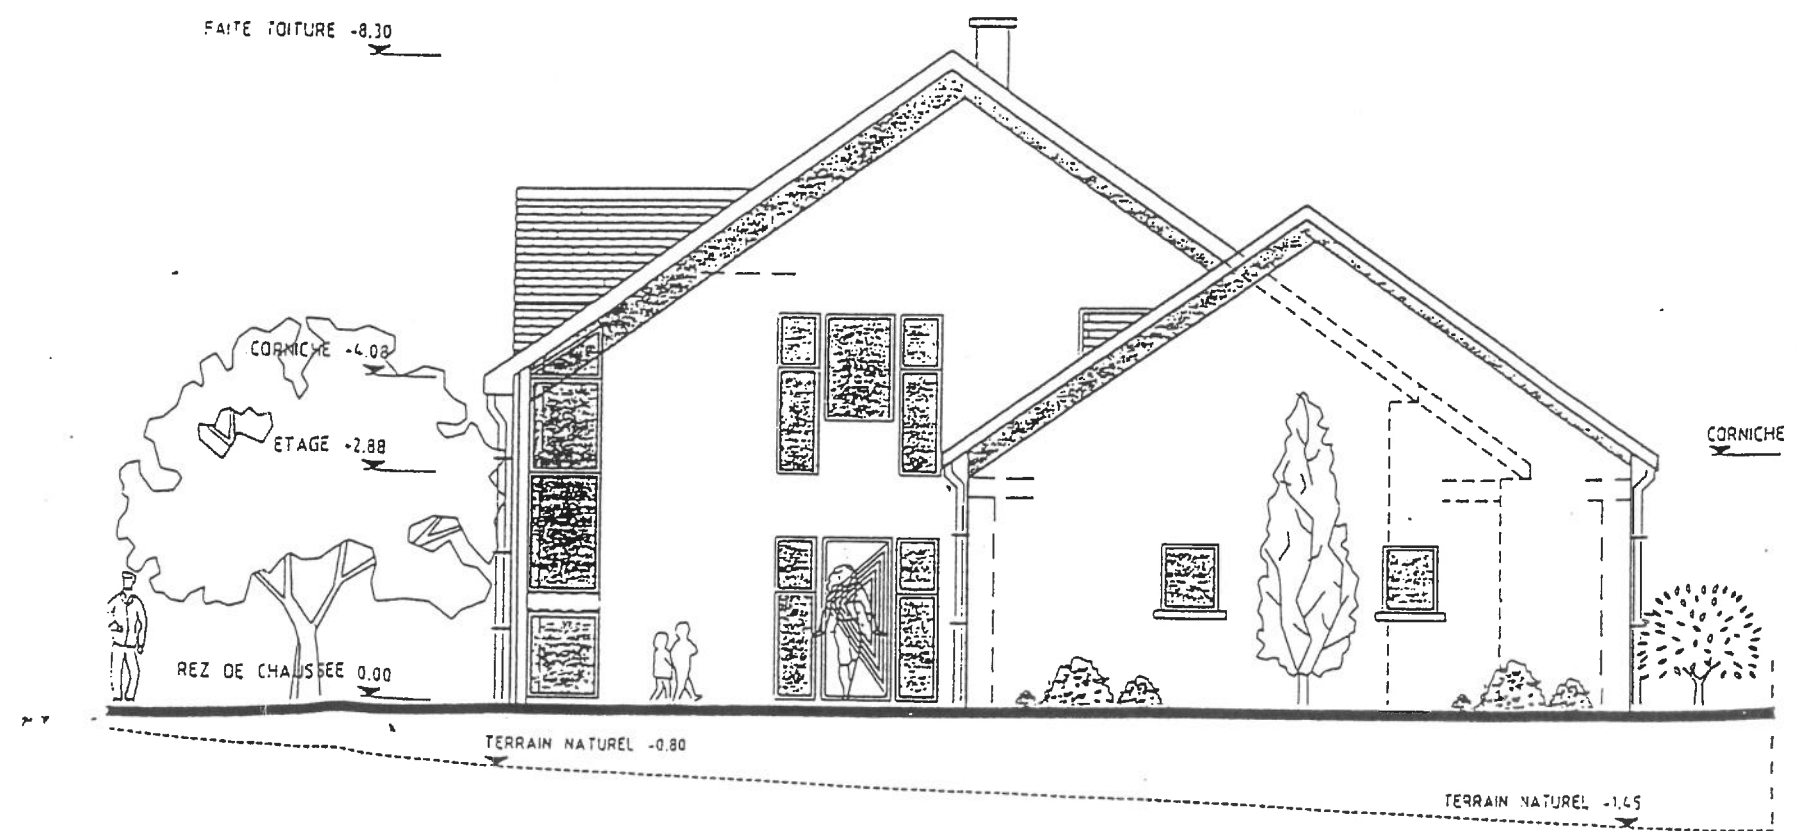


26 rte d'Ettelbrück  
7590 Beringen/Mersch  
Tel: 326704

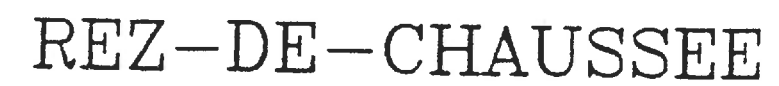


# SOUS-SOL

SURFACE TOTALE=100.70m<sup>2</sup>

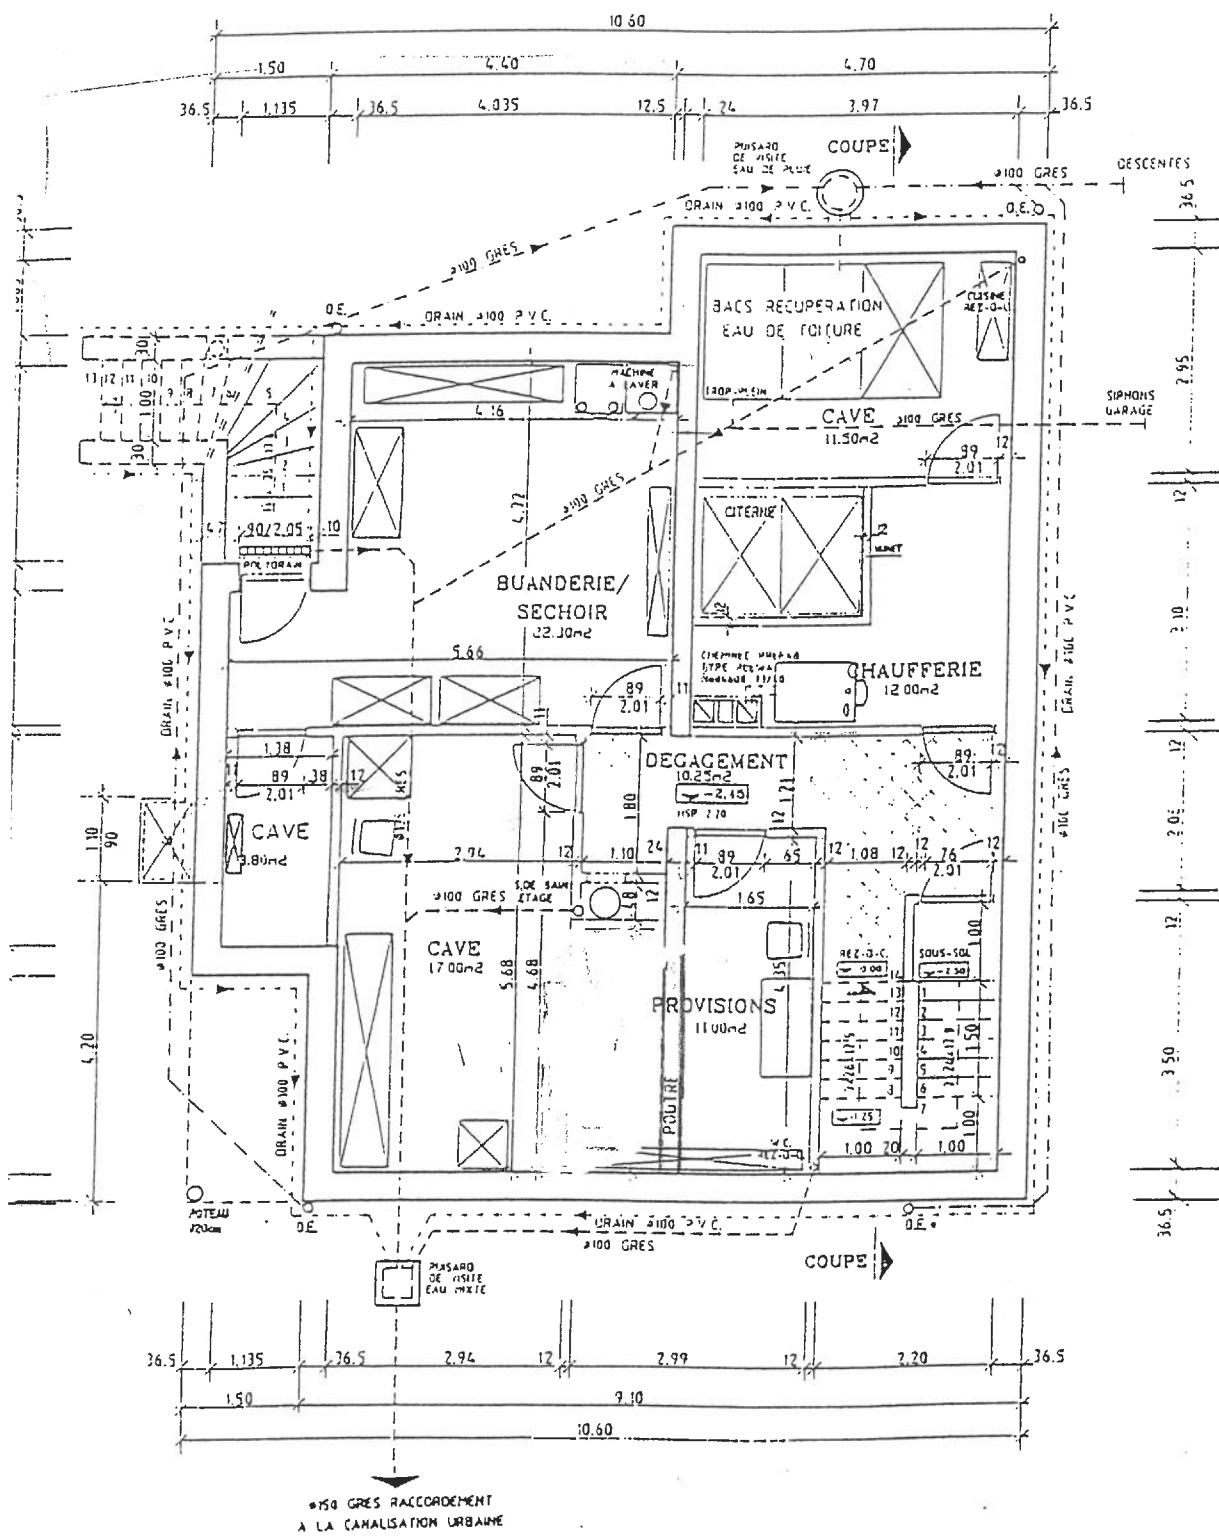

# ETAGE

SURFACE TOTALE=109.50m<sup>2</sup>

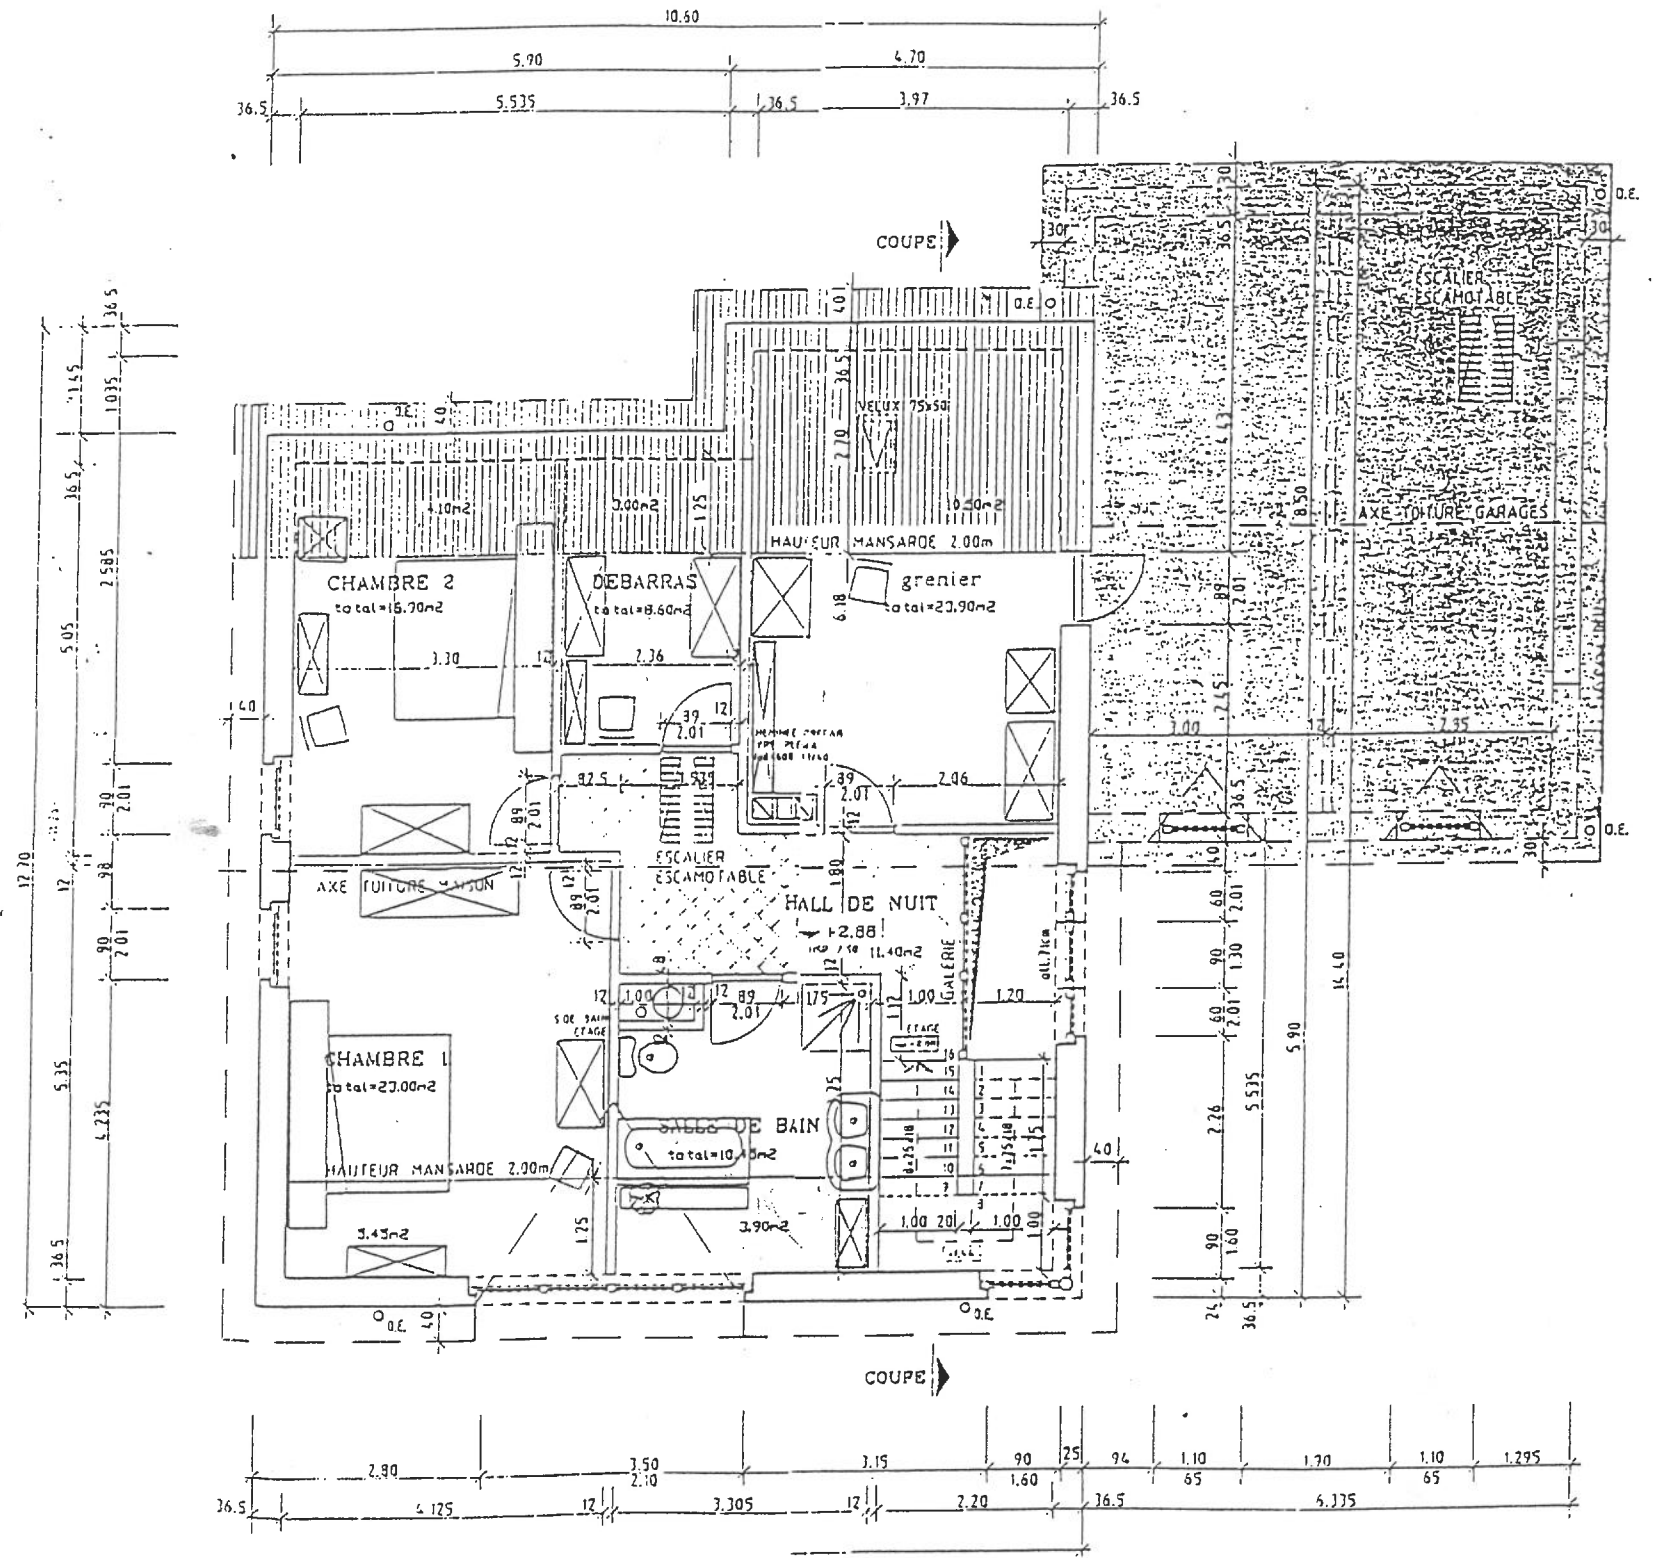



# COUPE

