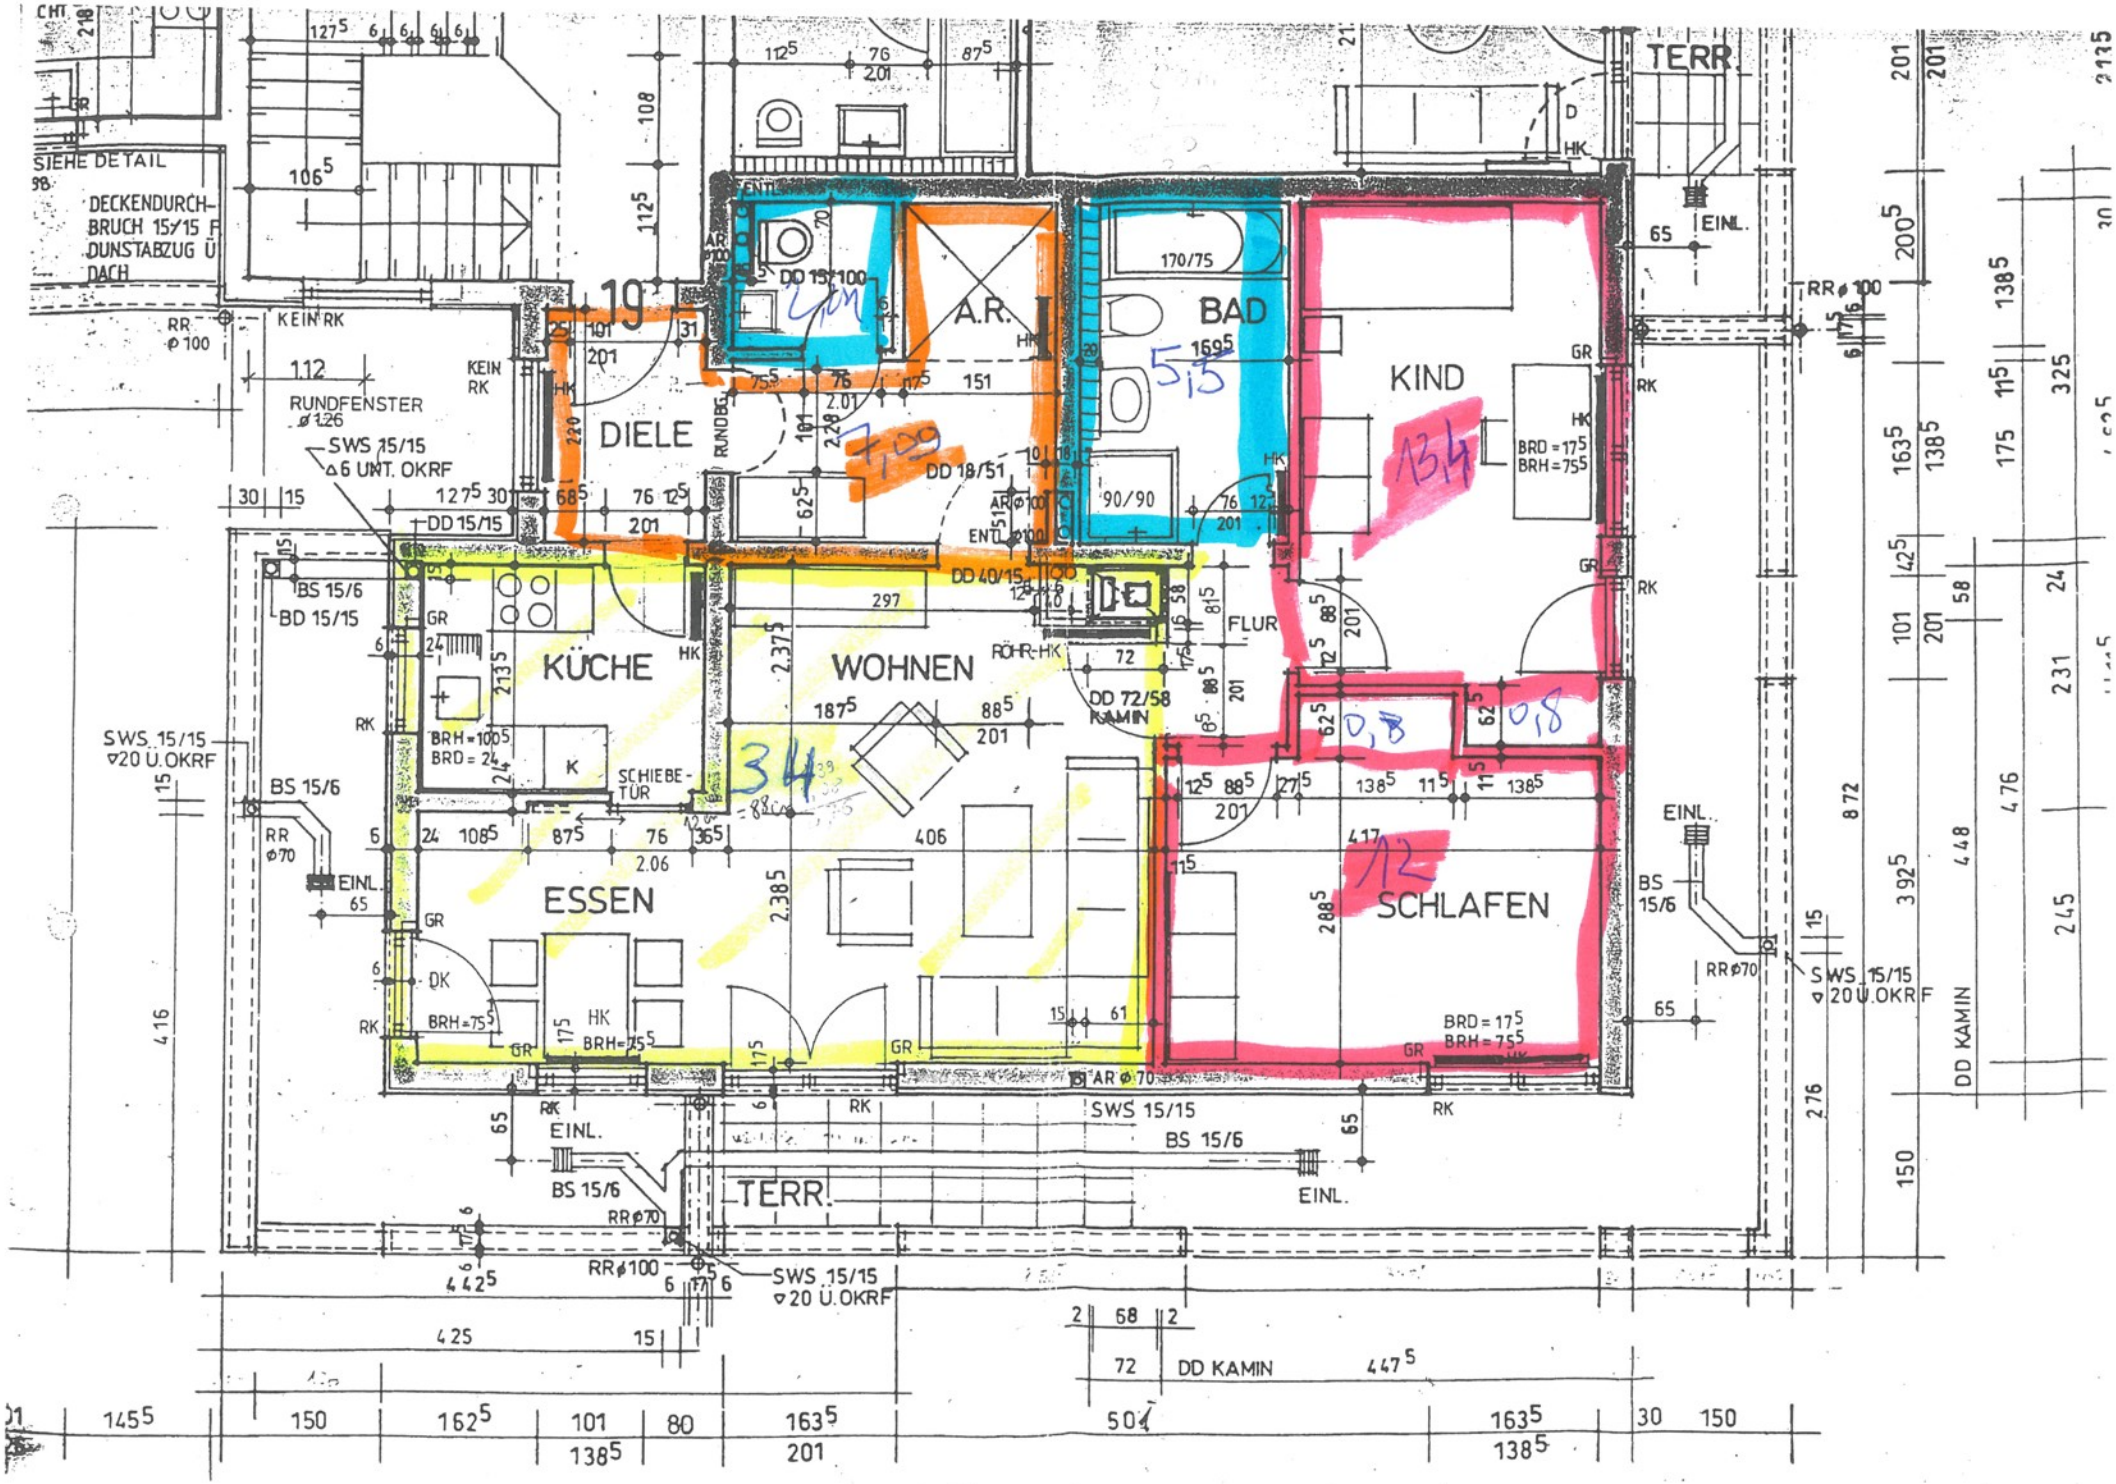
SIEHE DETAIL
DECKENDURCH-
BRUCH 15/15 F
DUNSTABZUG Ü
DACH
KEIN RK
RR
ø 100
RUNDFENSTER
ø 1.26
SWS 15/15
△6 UNT. OKRF
DIELE
A.R.
BAD
KIND
KÜCHE
WOHNEN
ESSEN
SCHLAFEN
FLUR
TERR.
EINL.
SCHIEBE-
TÜR
DD 15/100
DD 18/51
DD 15/15
DD 40/15
DD 72/58
KAMIN
DD KAMIN
BS 15/6
BD 15/15
SWS 15/15
▽20 Ü.OKRF
RR
ø70
RR ø100
AR ø70
ROHR-HK
BRD = 17⁵
BRH = 75⁵
BRH = 100⁵
BRD = 24
170/75
90/90
19
7,09
5,5
13,4
0,8
0,8
34
12

Salon / Cuisine = 33,94
Chambre 1 = 12,01
Chambre 2 = 13,41
Couloir 3 = 1,69

61 m²

Couloir 1 = 3,45
Couloir 2 = 7,09

10,55 m²

71,55