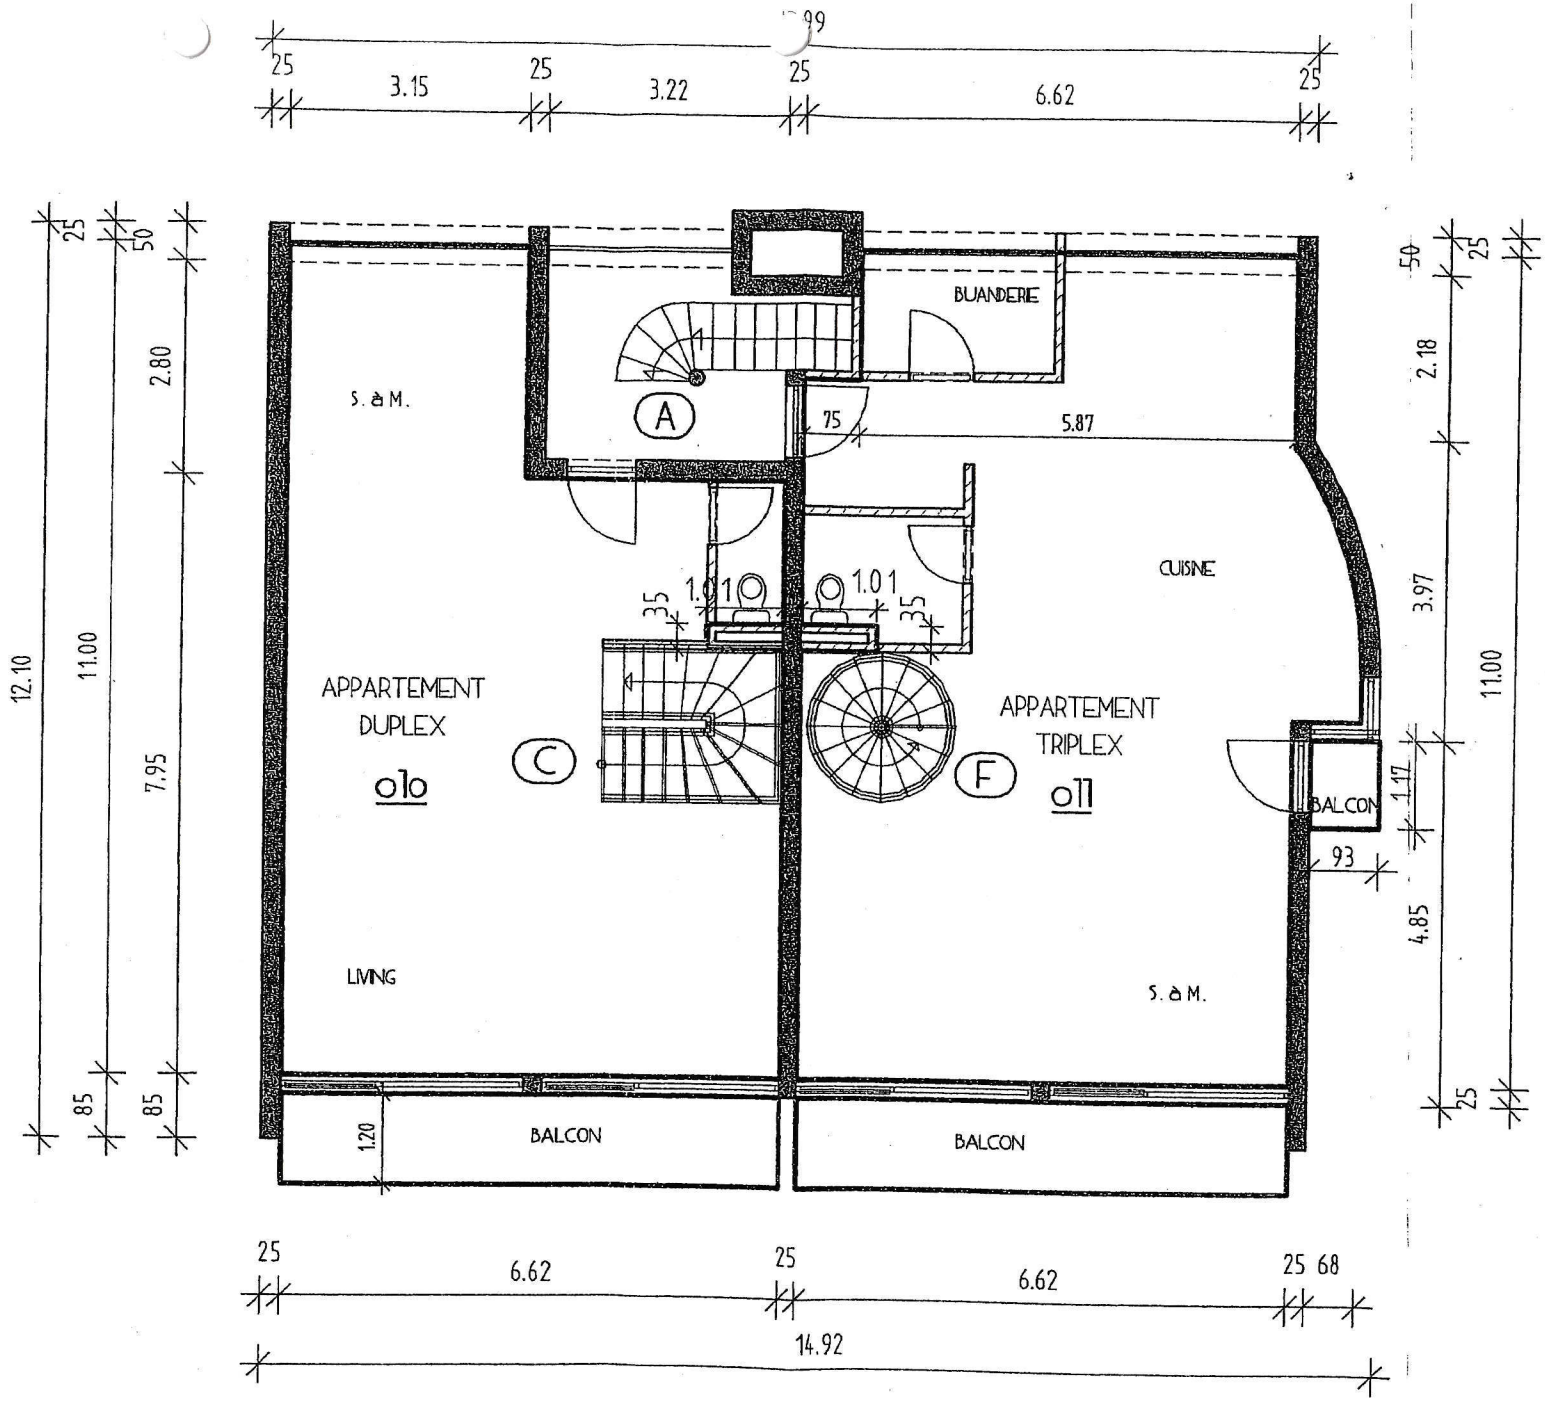
99
25
3.15
25
3.22
25
6.62
25
12.10
11.00
7.95
2.80
50
25
85
85
S. à M.
A
BUANDERIE
75
5.87
CUISNE
1.01
1.01
35
35
APPARTEMENT
DUPLEX
010
C
F
APPARTEMENT
TRIPLEX
011
BALCON
1.17
93
4.85
3.97
2.18
LIVING
S. à M.
1.20
BALCON
BALCON
6.62
6.62
25 68
14.92

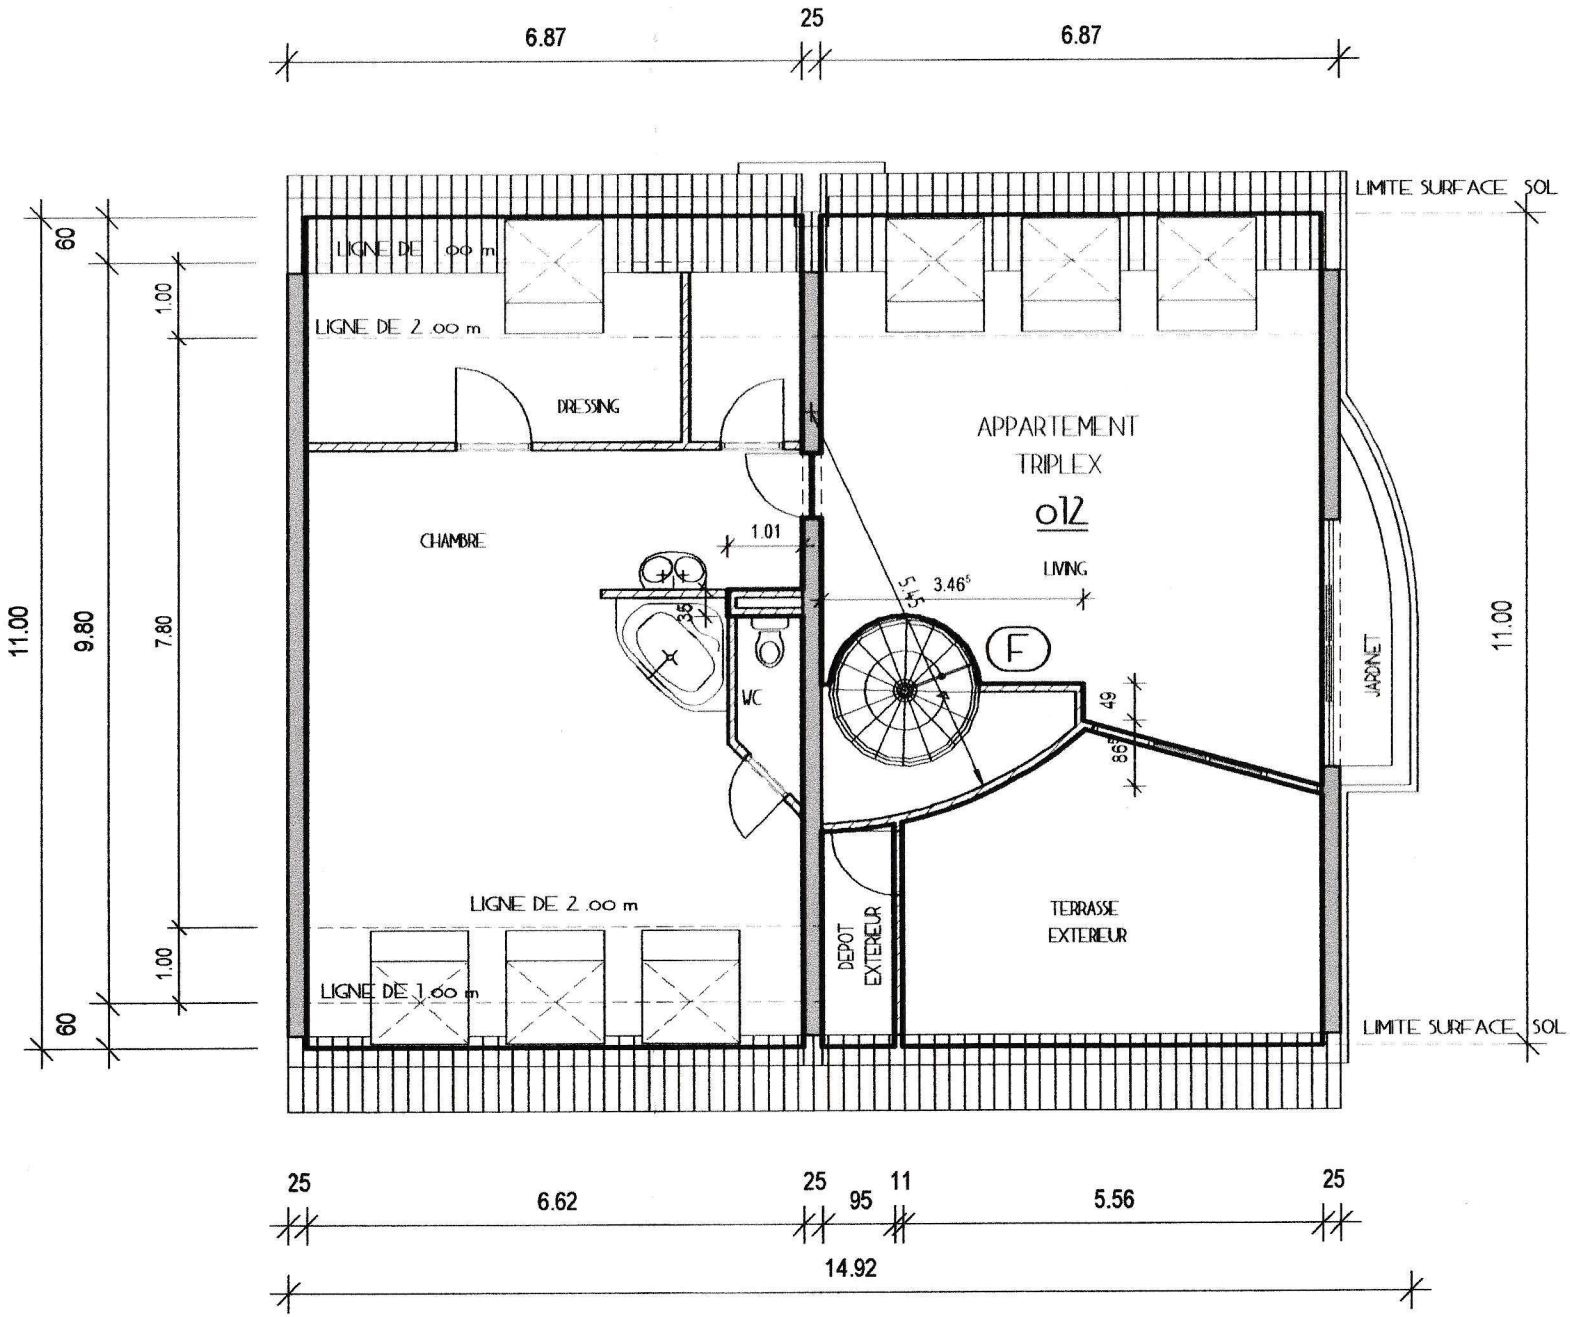
6.87
25
6.87
LIMITE SURFACE SOL
LIGNE DE 1.00 m
LIGNE DE 2.00 m
DRESSING
CHAMBRE
1.01
35
WC
APPARTEMENT
TRIPLEX
012
LIVING
3.46
5.5
F
49
86
JARDINET
LIGNE DE 2.00 m
LIGNE DE 1.00 m
DEPOT
EXTERIEUR
TERRASSE
EXTERIEUR
LIMITE SURFACE SOL
60
1.00
11.00
9.80
7.80
1.00
60
11.00
25
6.62
25
95
11
5.56
25
14.92

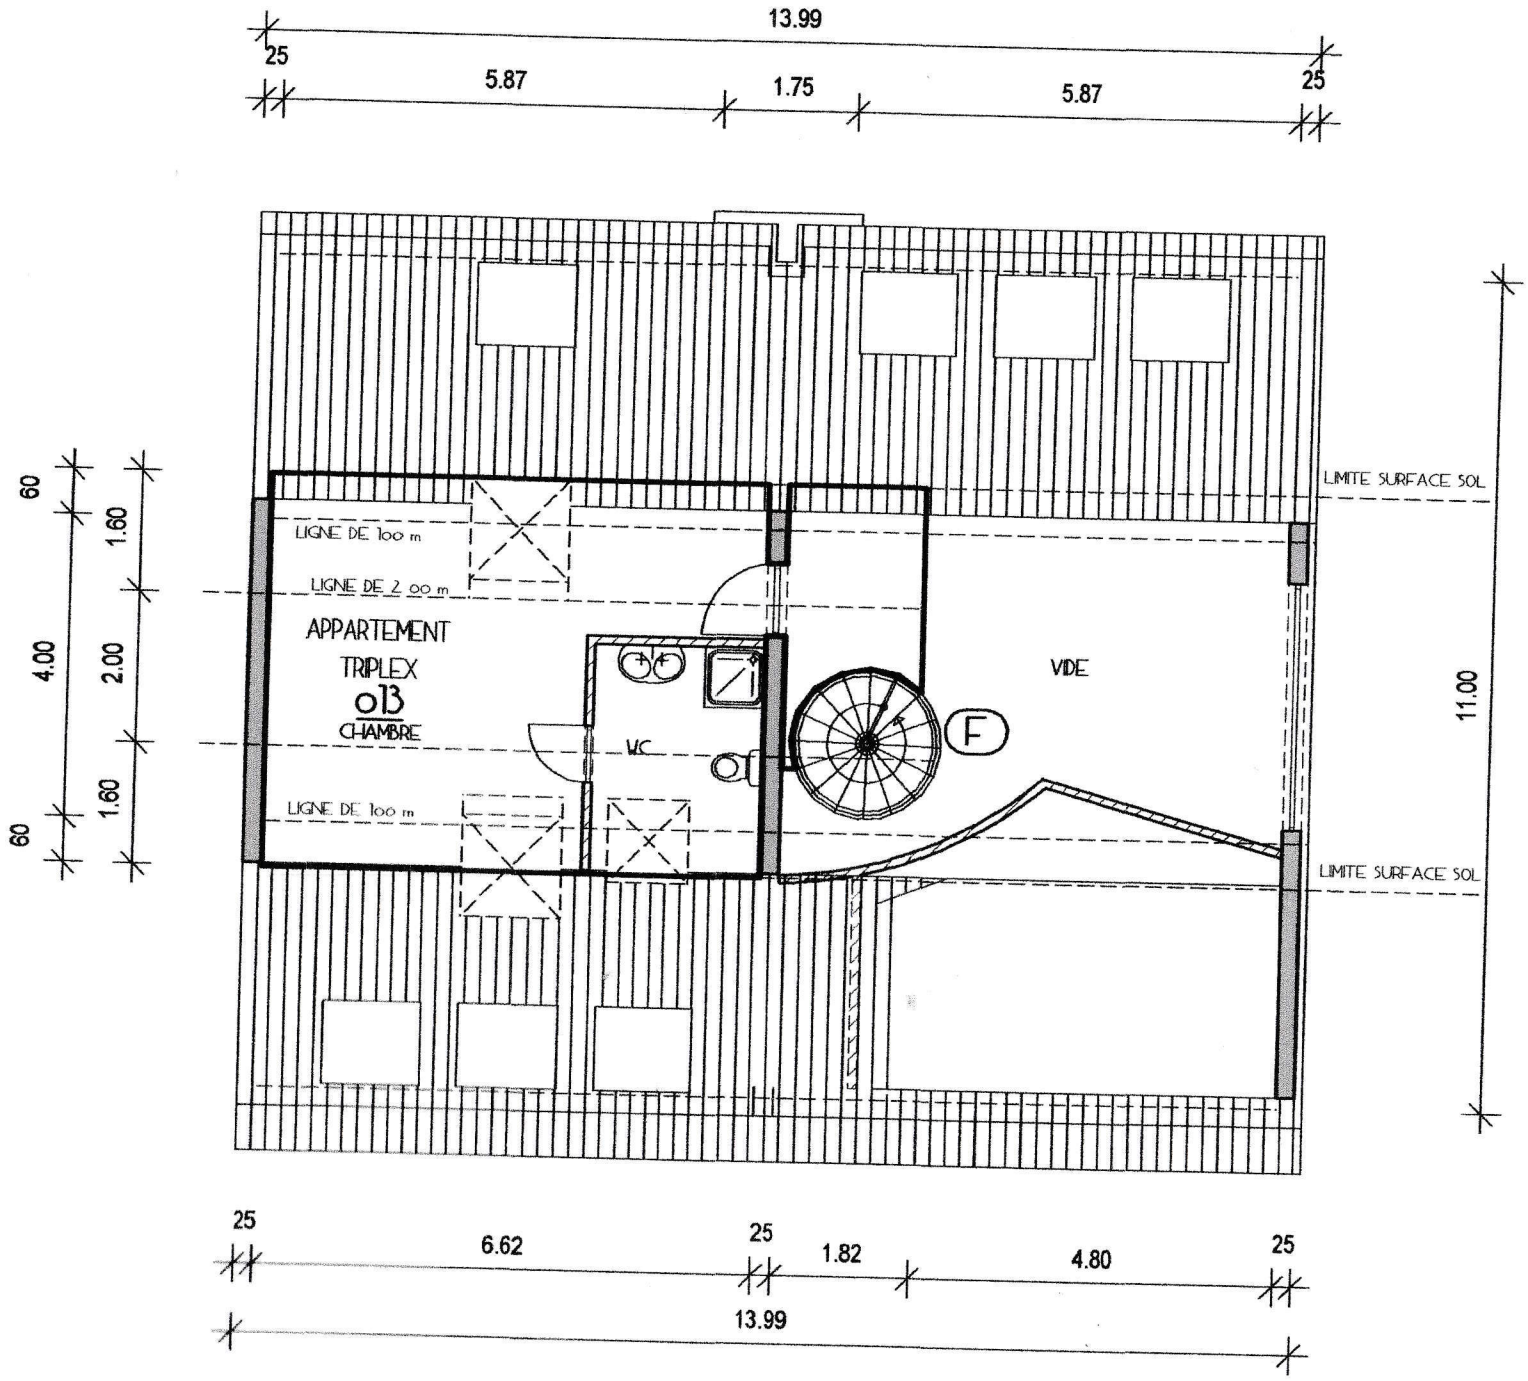
13.99
25
5.87
1.75
5.87
25
60
1.60
4.00
2.00
1.60
60
LIGNE DE 100 m
LIGNE DE 2 00 m
APPARTEMENT
TRIPLEX
013
CHAMBRE
WC
LIGNE DE 100 m
VIDE
F
LIMITE SURFACE SOL
LIMITE SURFACE SOL
11.00
25
6.62
25
1.82
4.80
25
13.99