

NOUVELLE CLOTURE

1772.9

limite de propriété

PARCELLE 2

208/1535

7,38 ar

COS = $147,67 \text{ m}^2 / 709 \text{ m}^2 = 0,21 < \text{max } 0,27$
CMU = $341,07 \text{ m}^2 / 738 \text{ m}^2 = 0,48 < \text{max } 0,52$

NOUVELLE CLOTURE



limite de propriété

2216.7

NOUVELLE CLOTURE

limite de propriété

3485.8

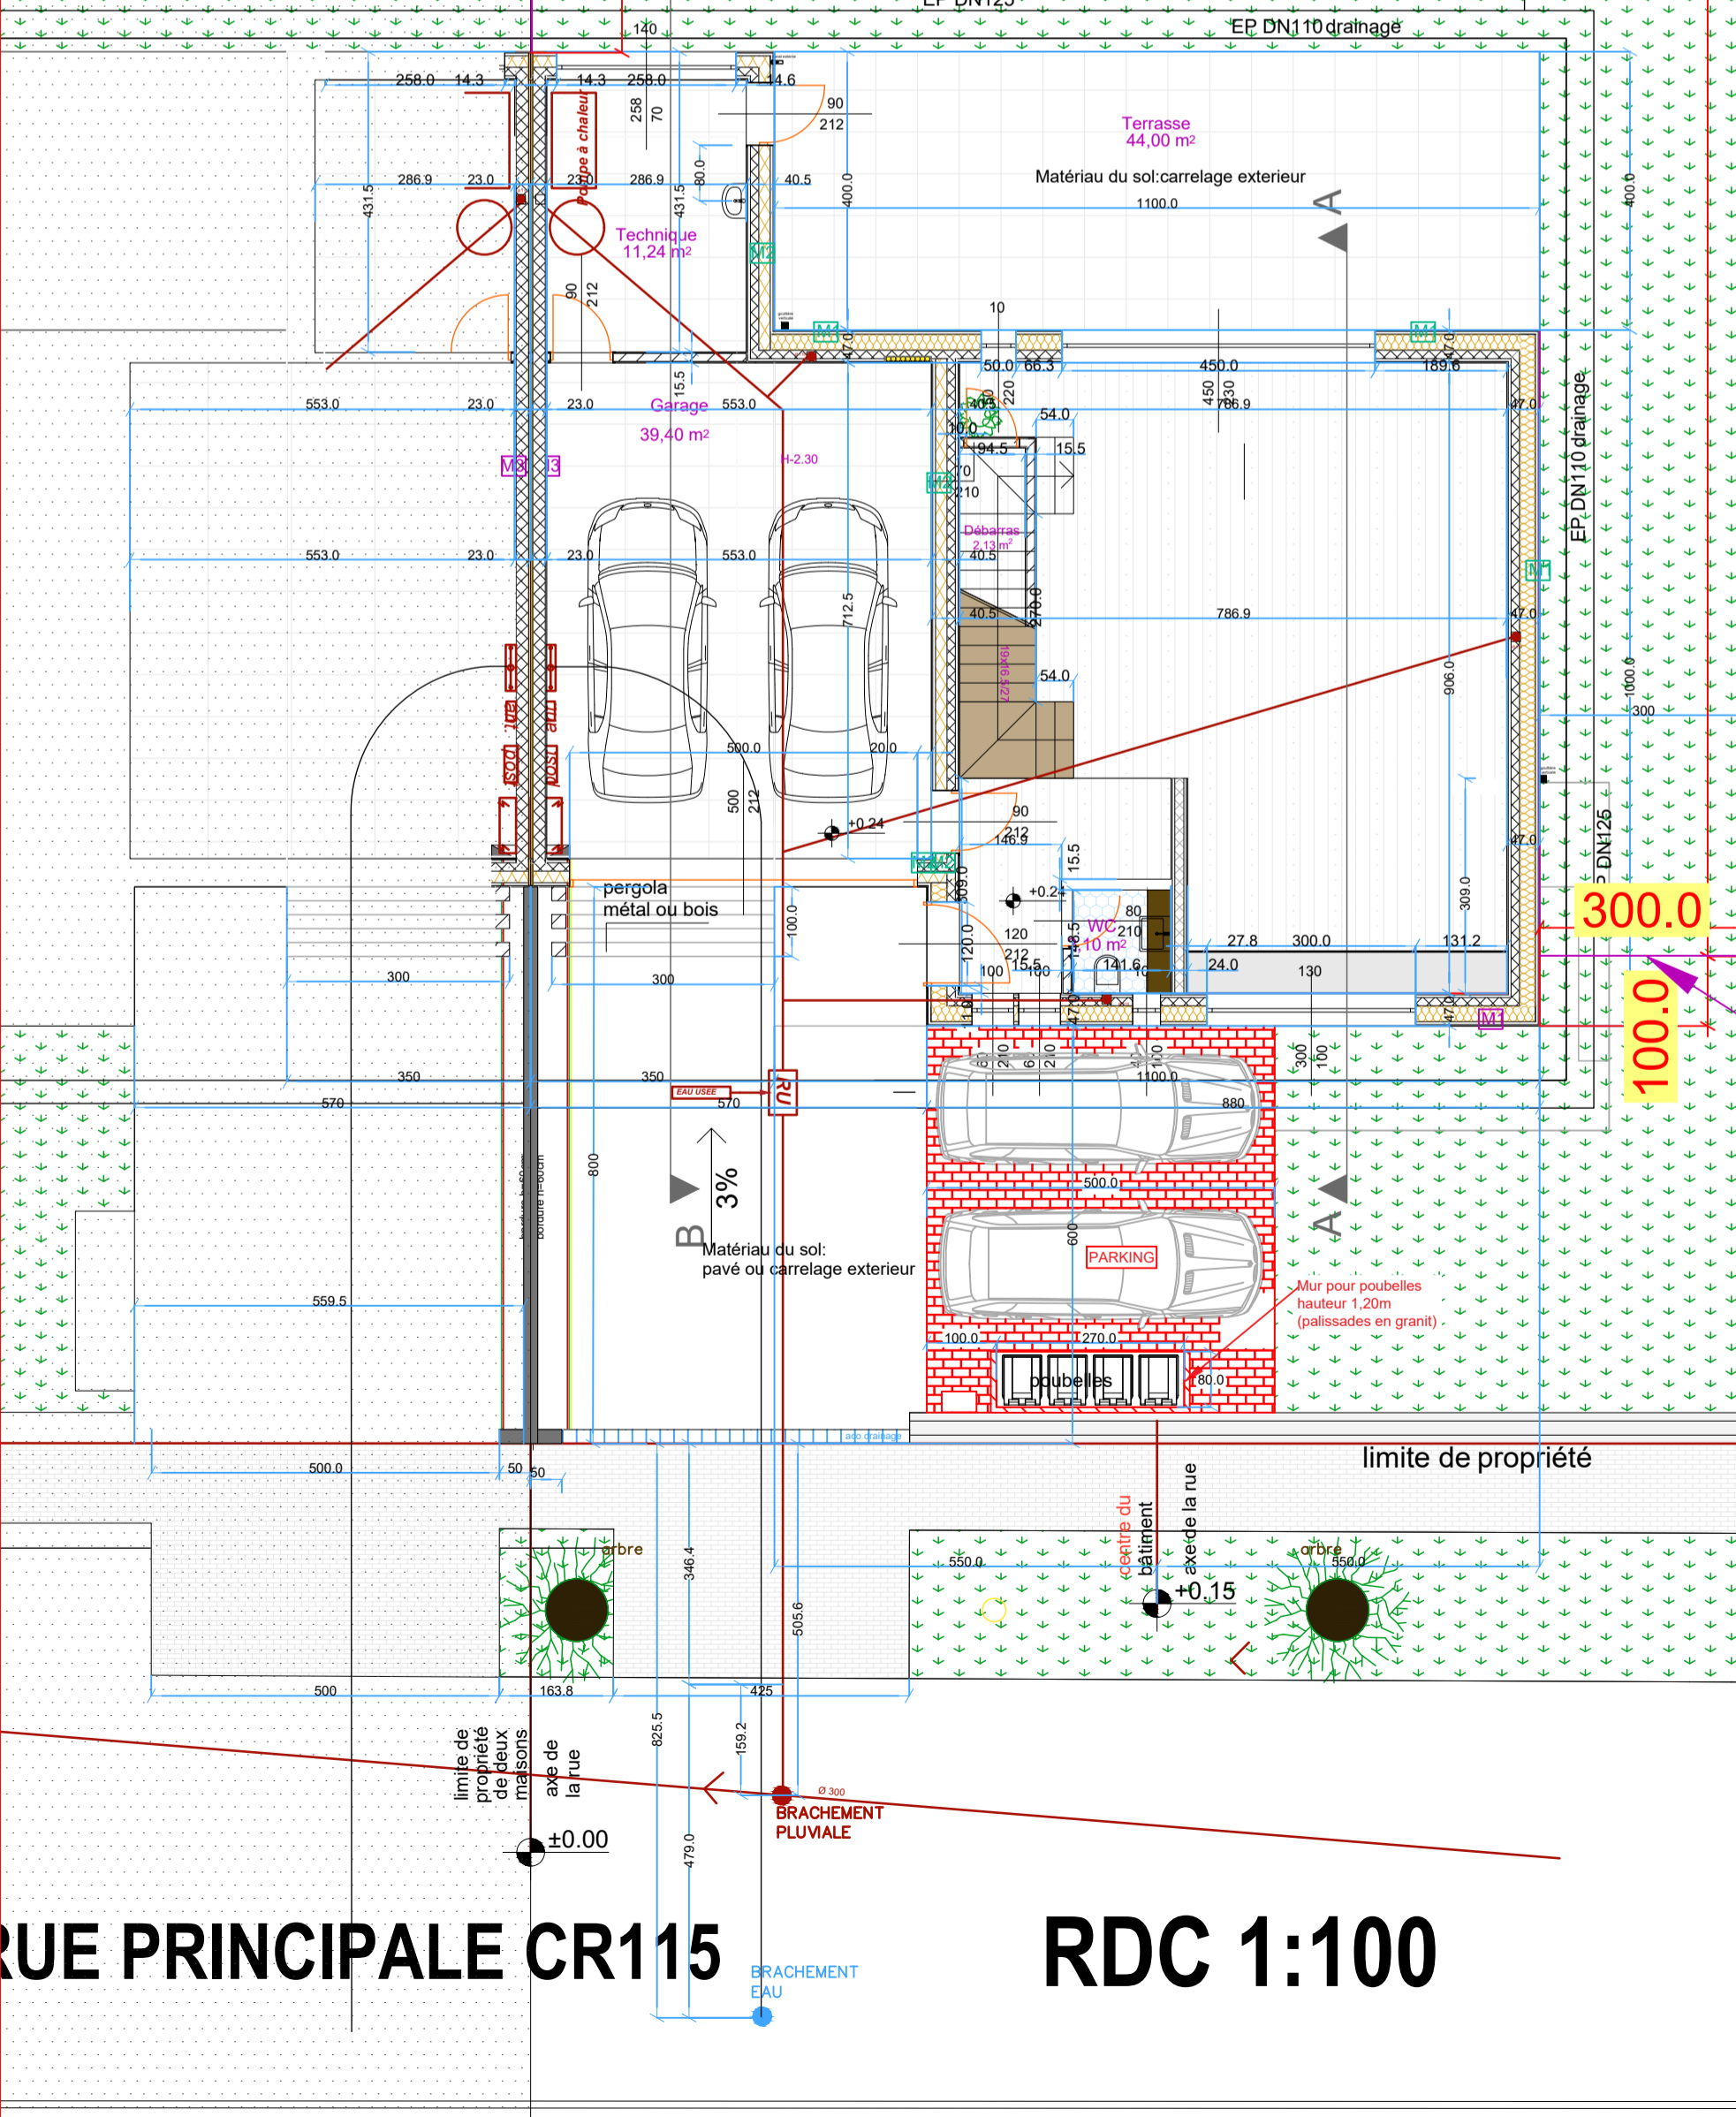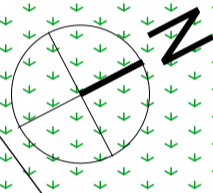

300.0

100.0

PORTAIL 2 BATTANT

RUE PRINCIPALE CR115

RDC 1:100