






Vue en plan sous-sol M. 1:50

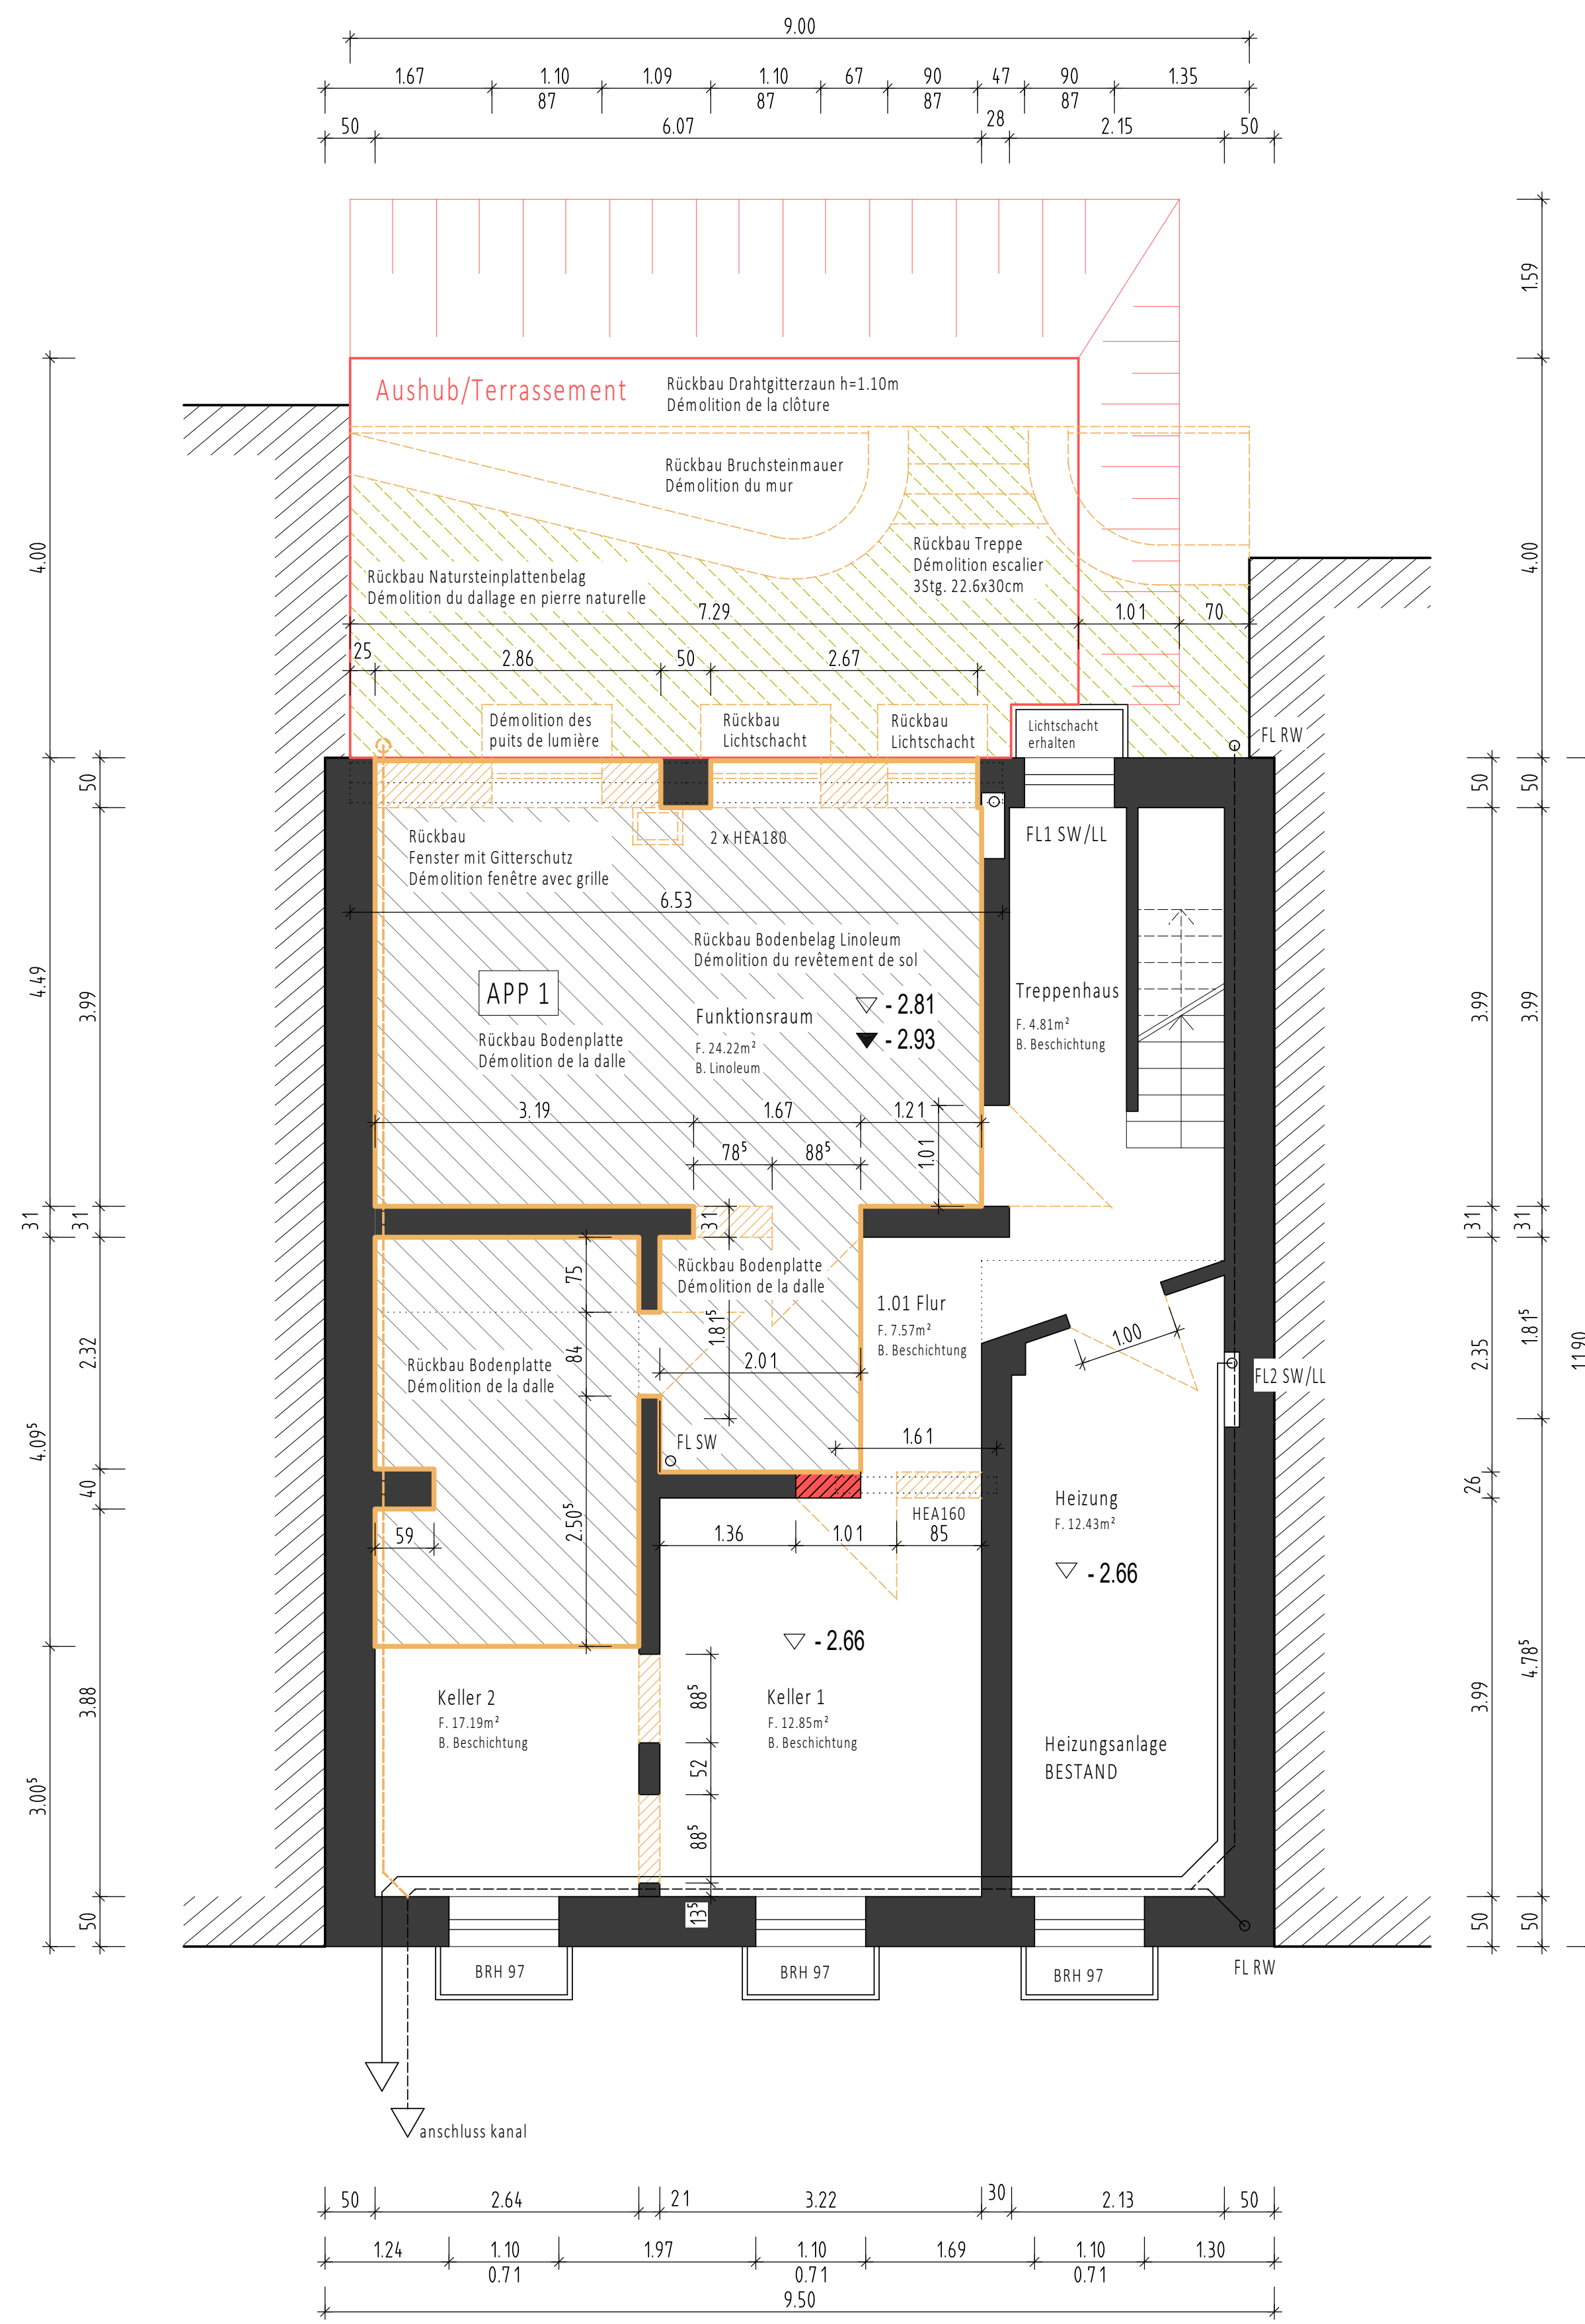

Vue en plan sous-sol démolition M. 1:50

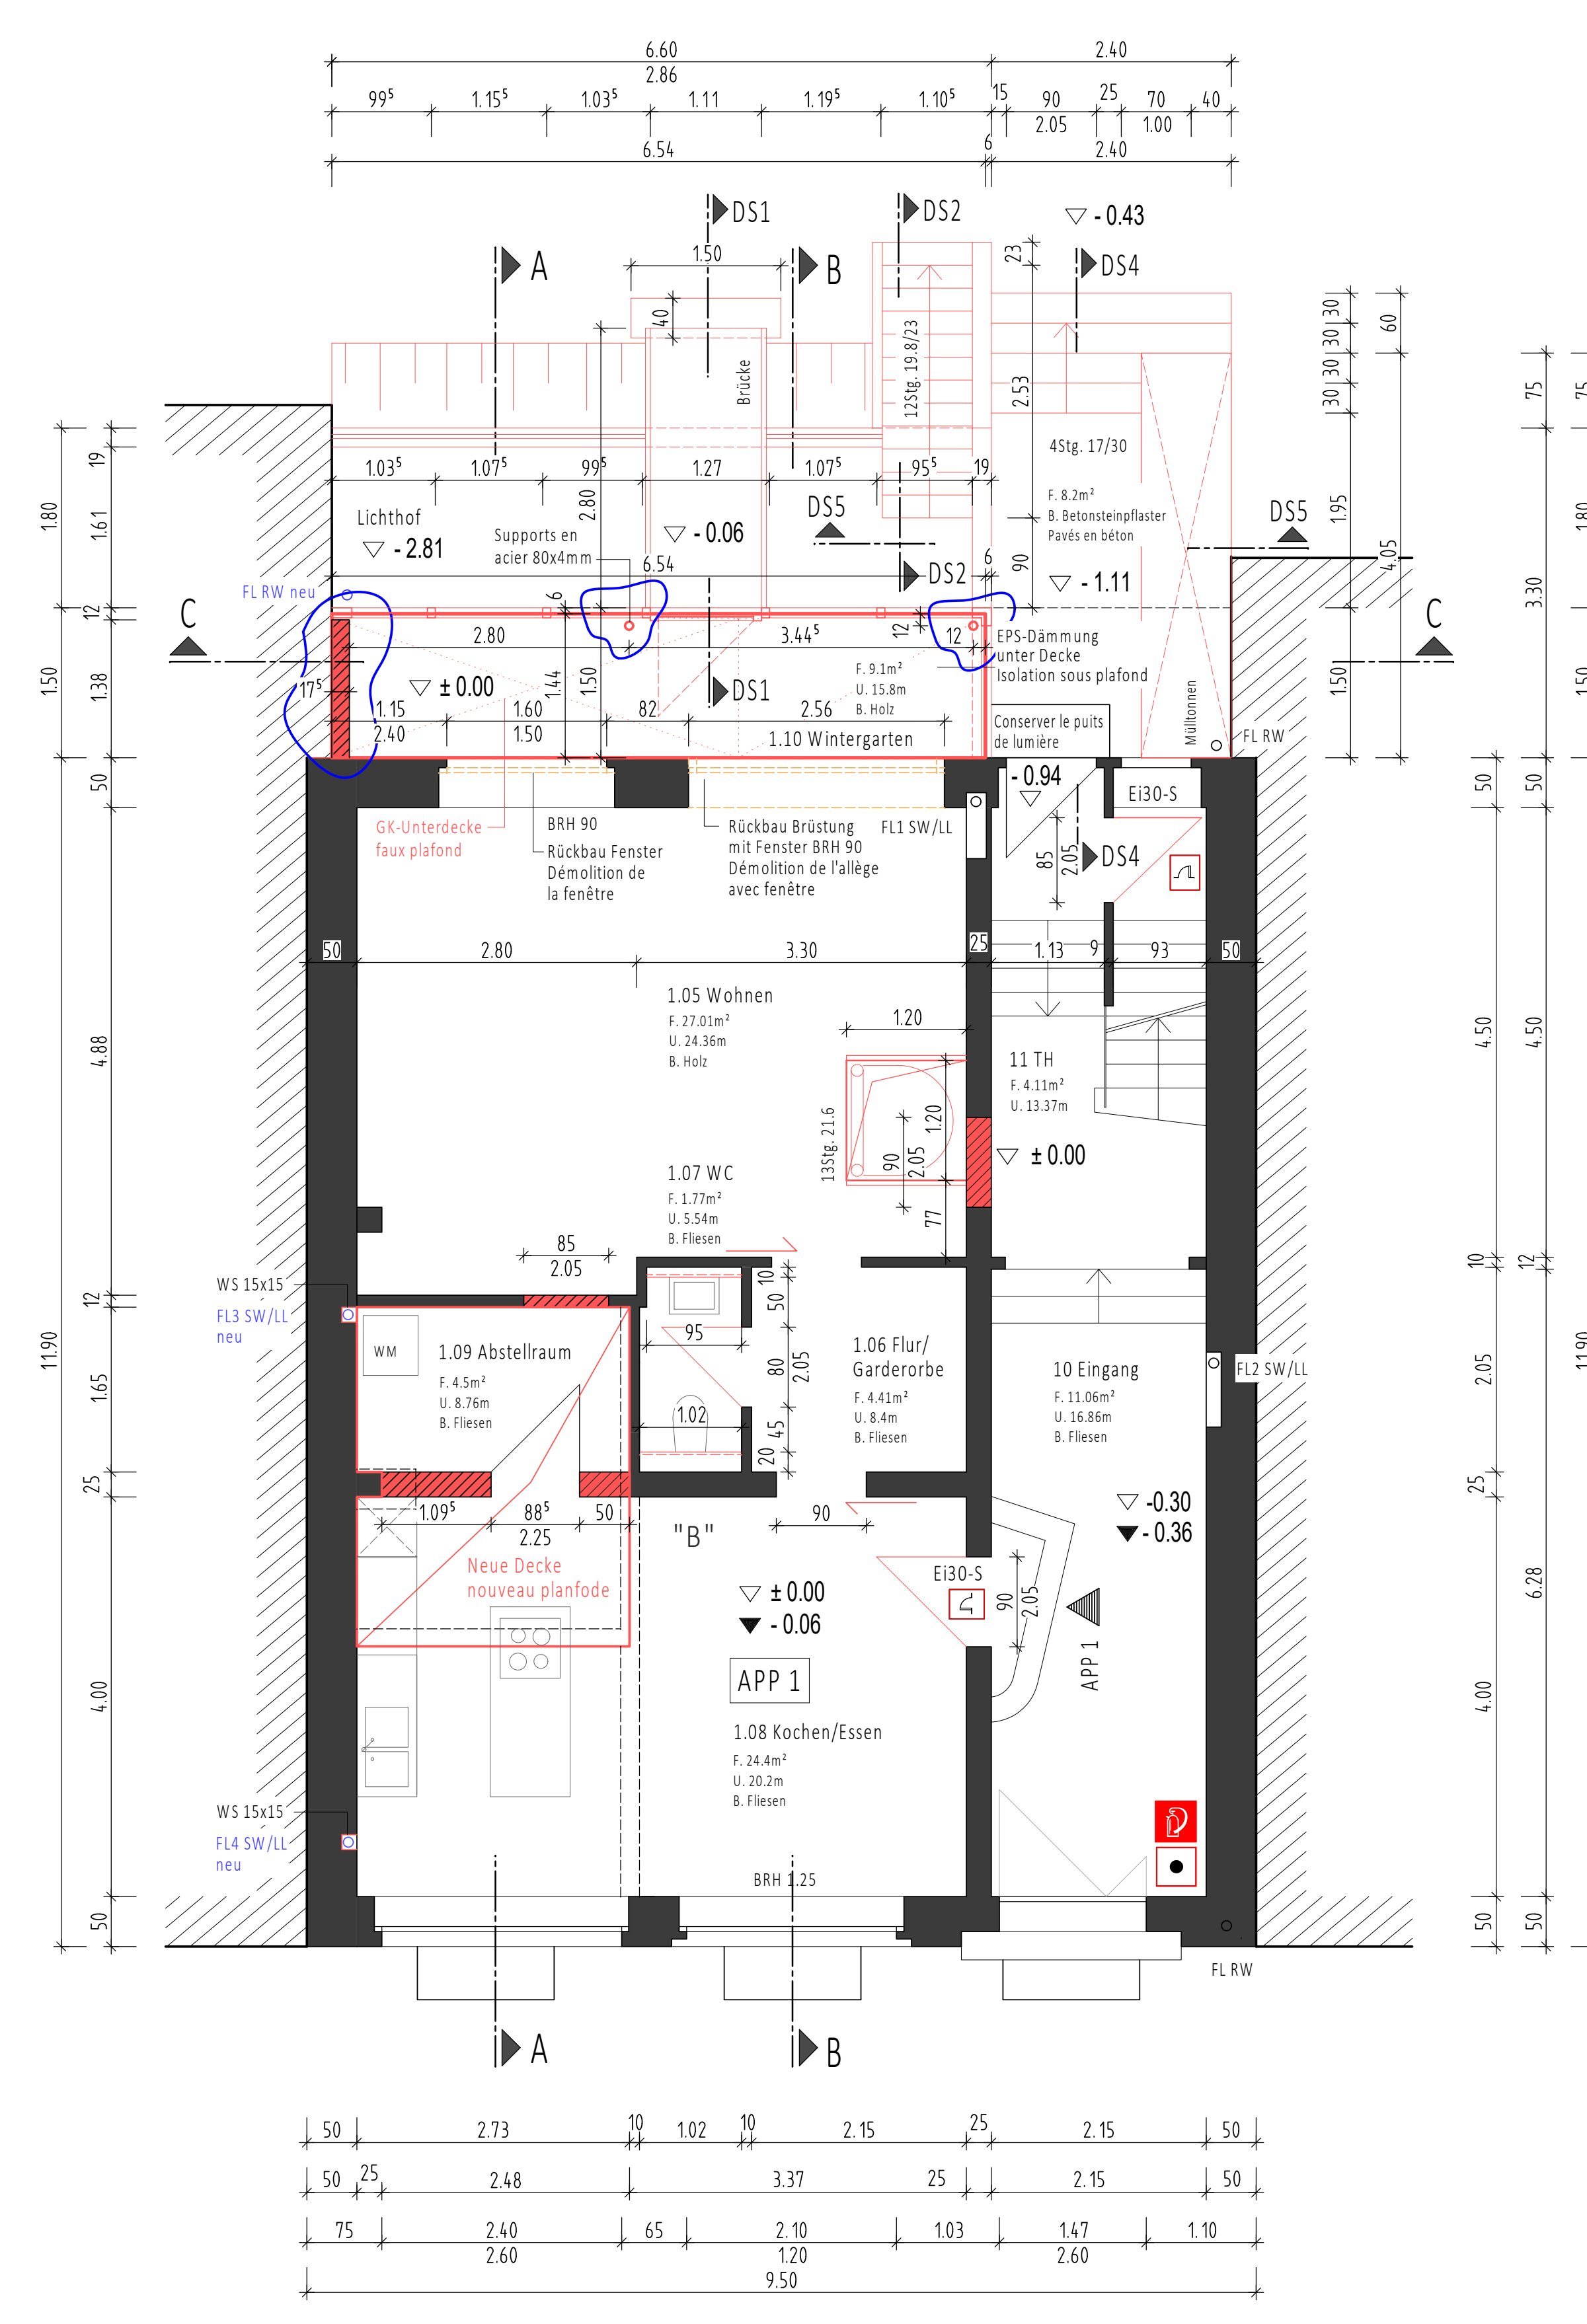


Vue en plan rez-de-chausée M. 1:50

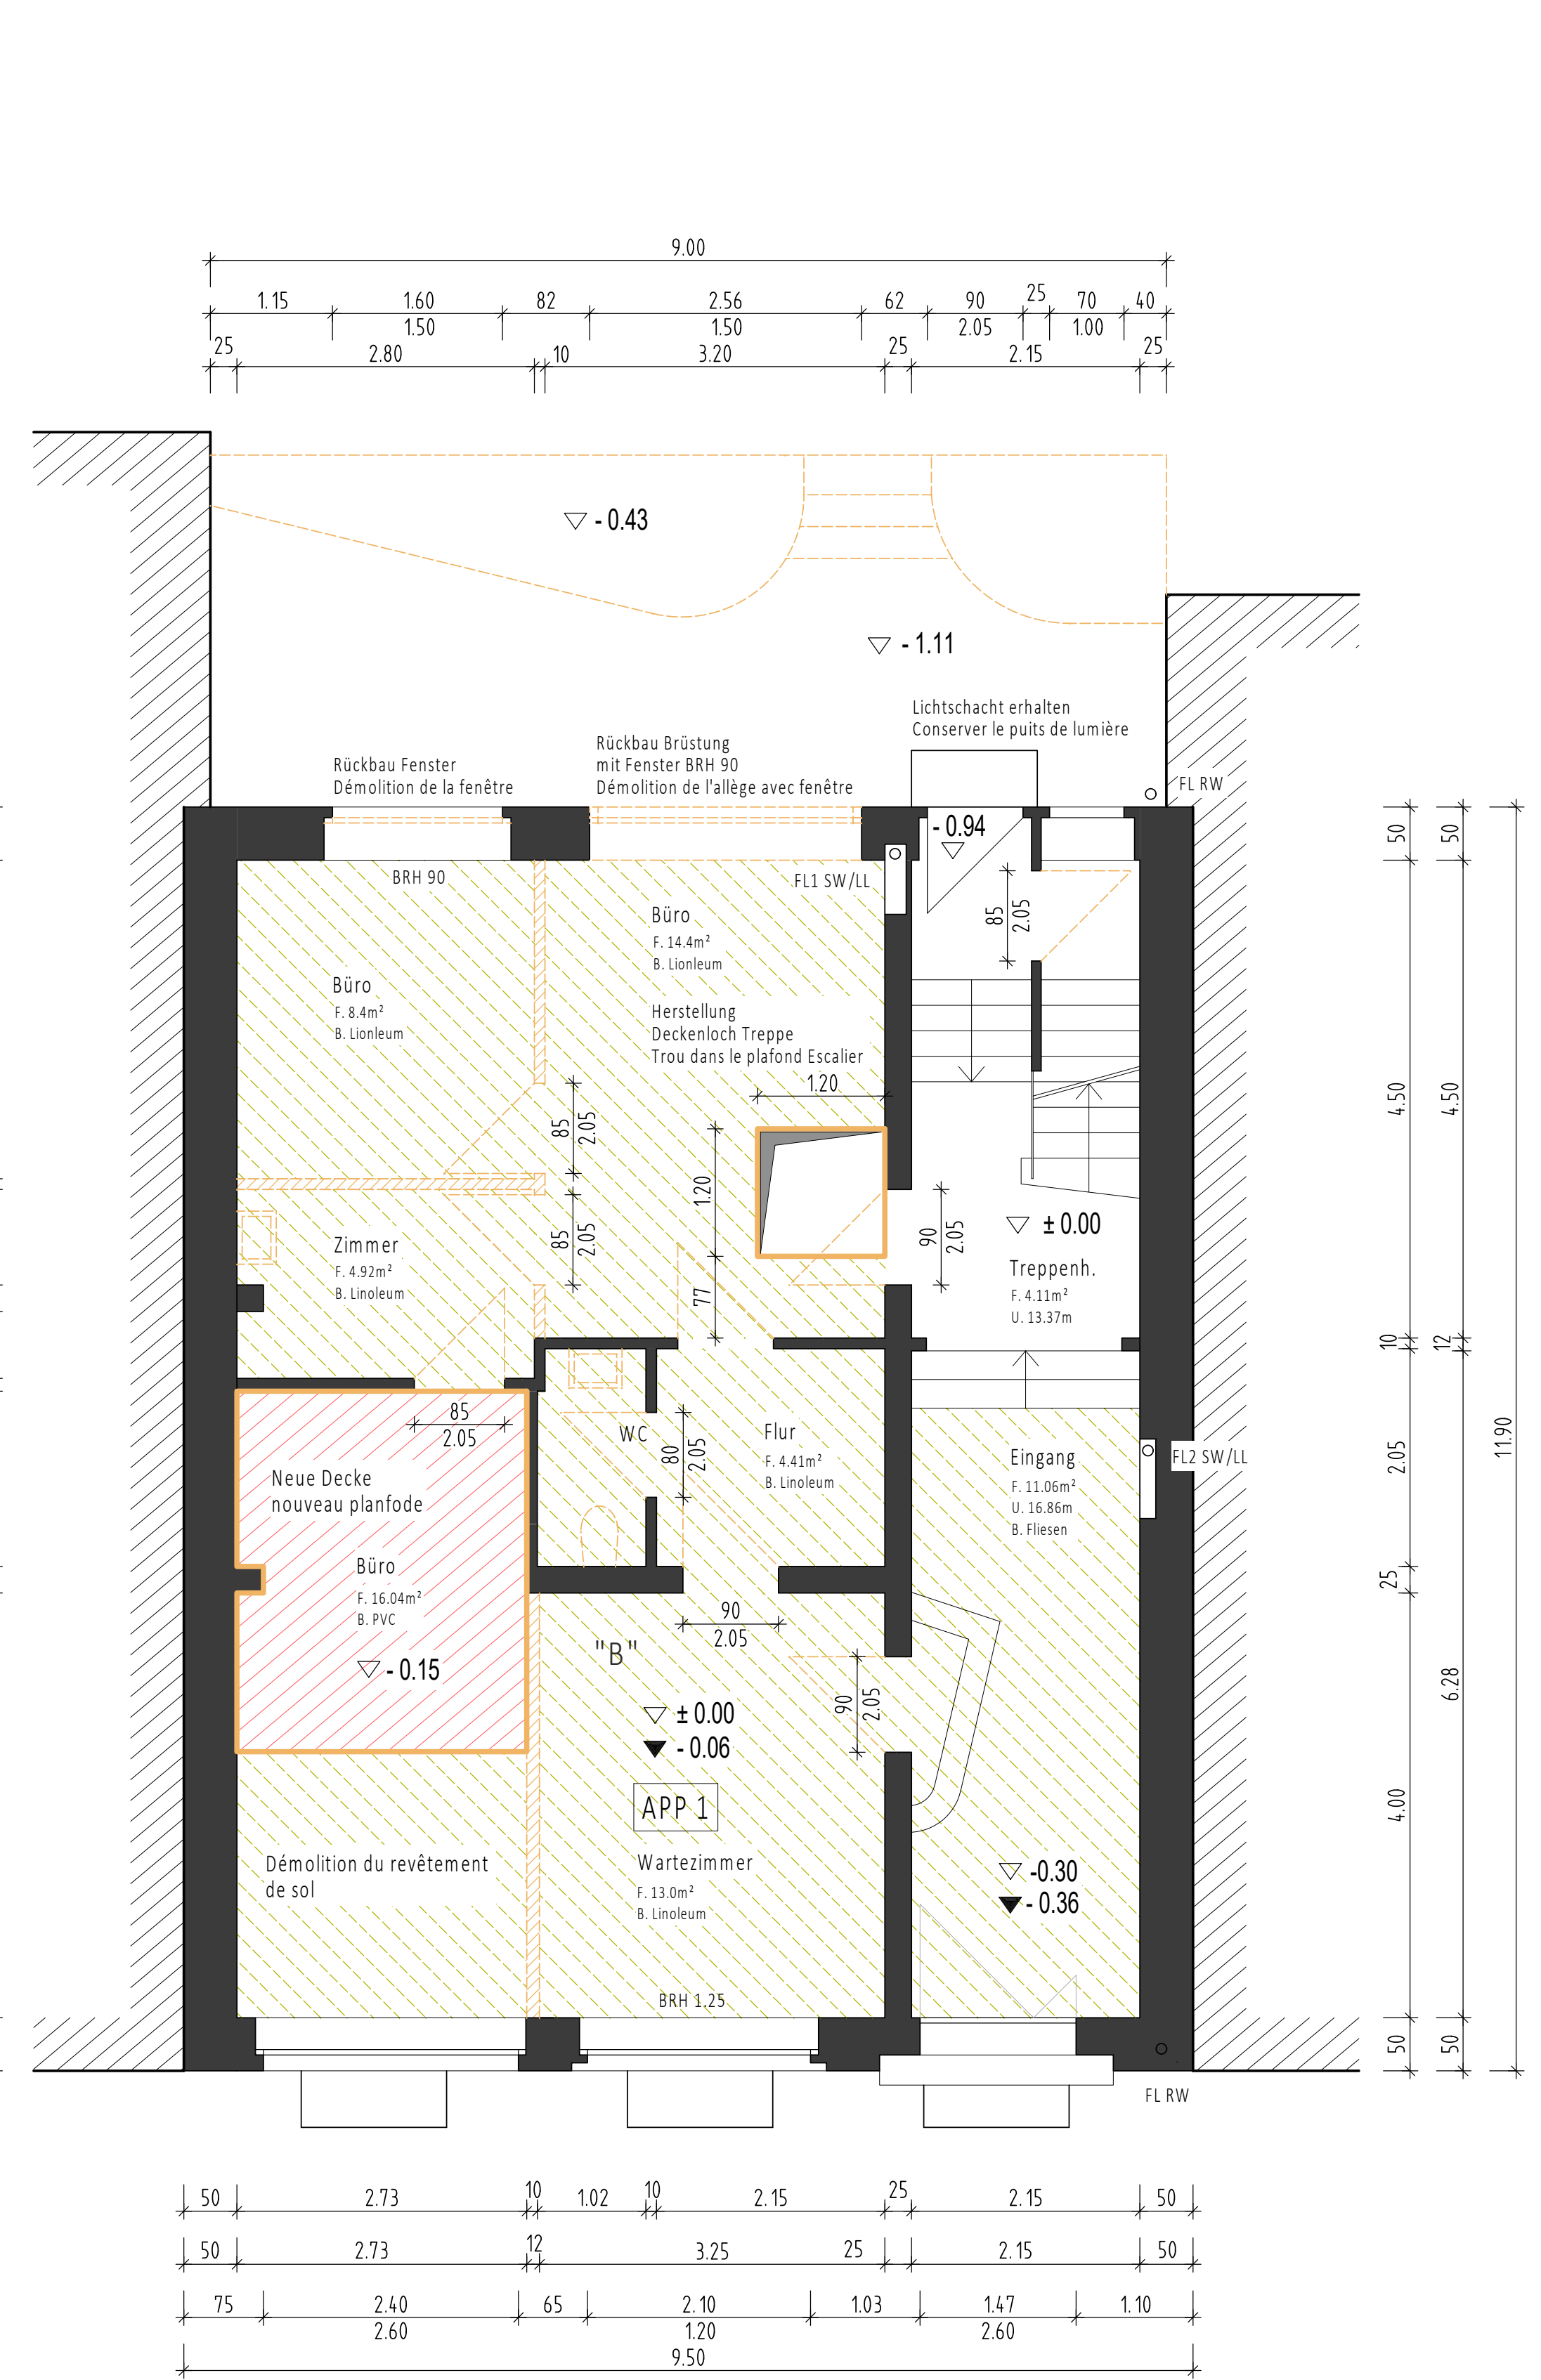


Vue en plan rez-de-chausée démolition M. 1:50

Coupes détaillées M. 1:50

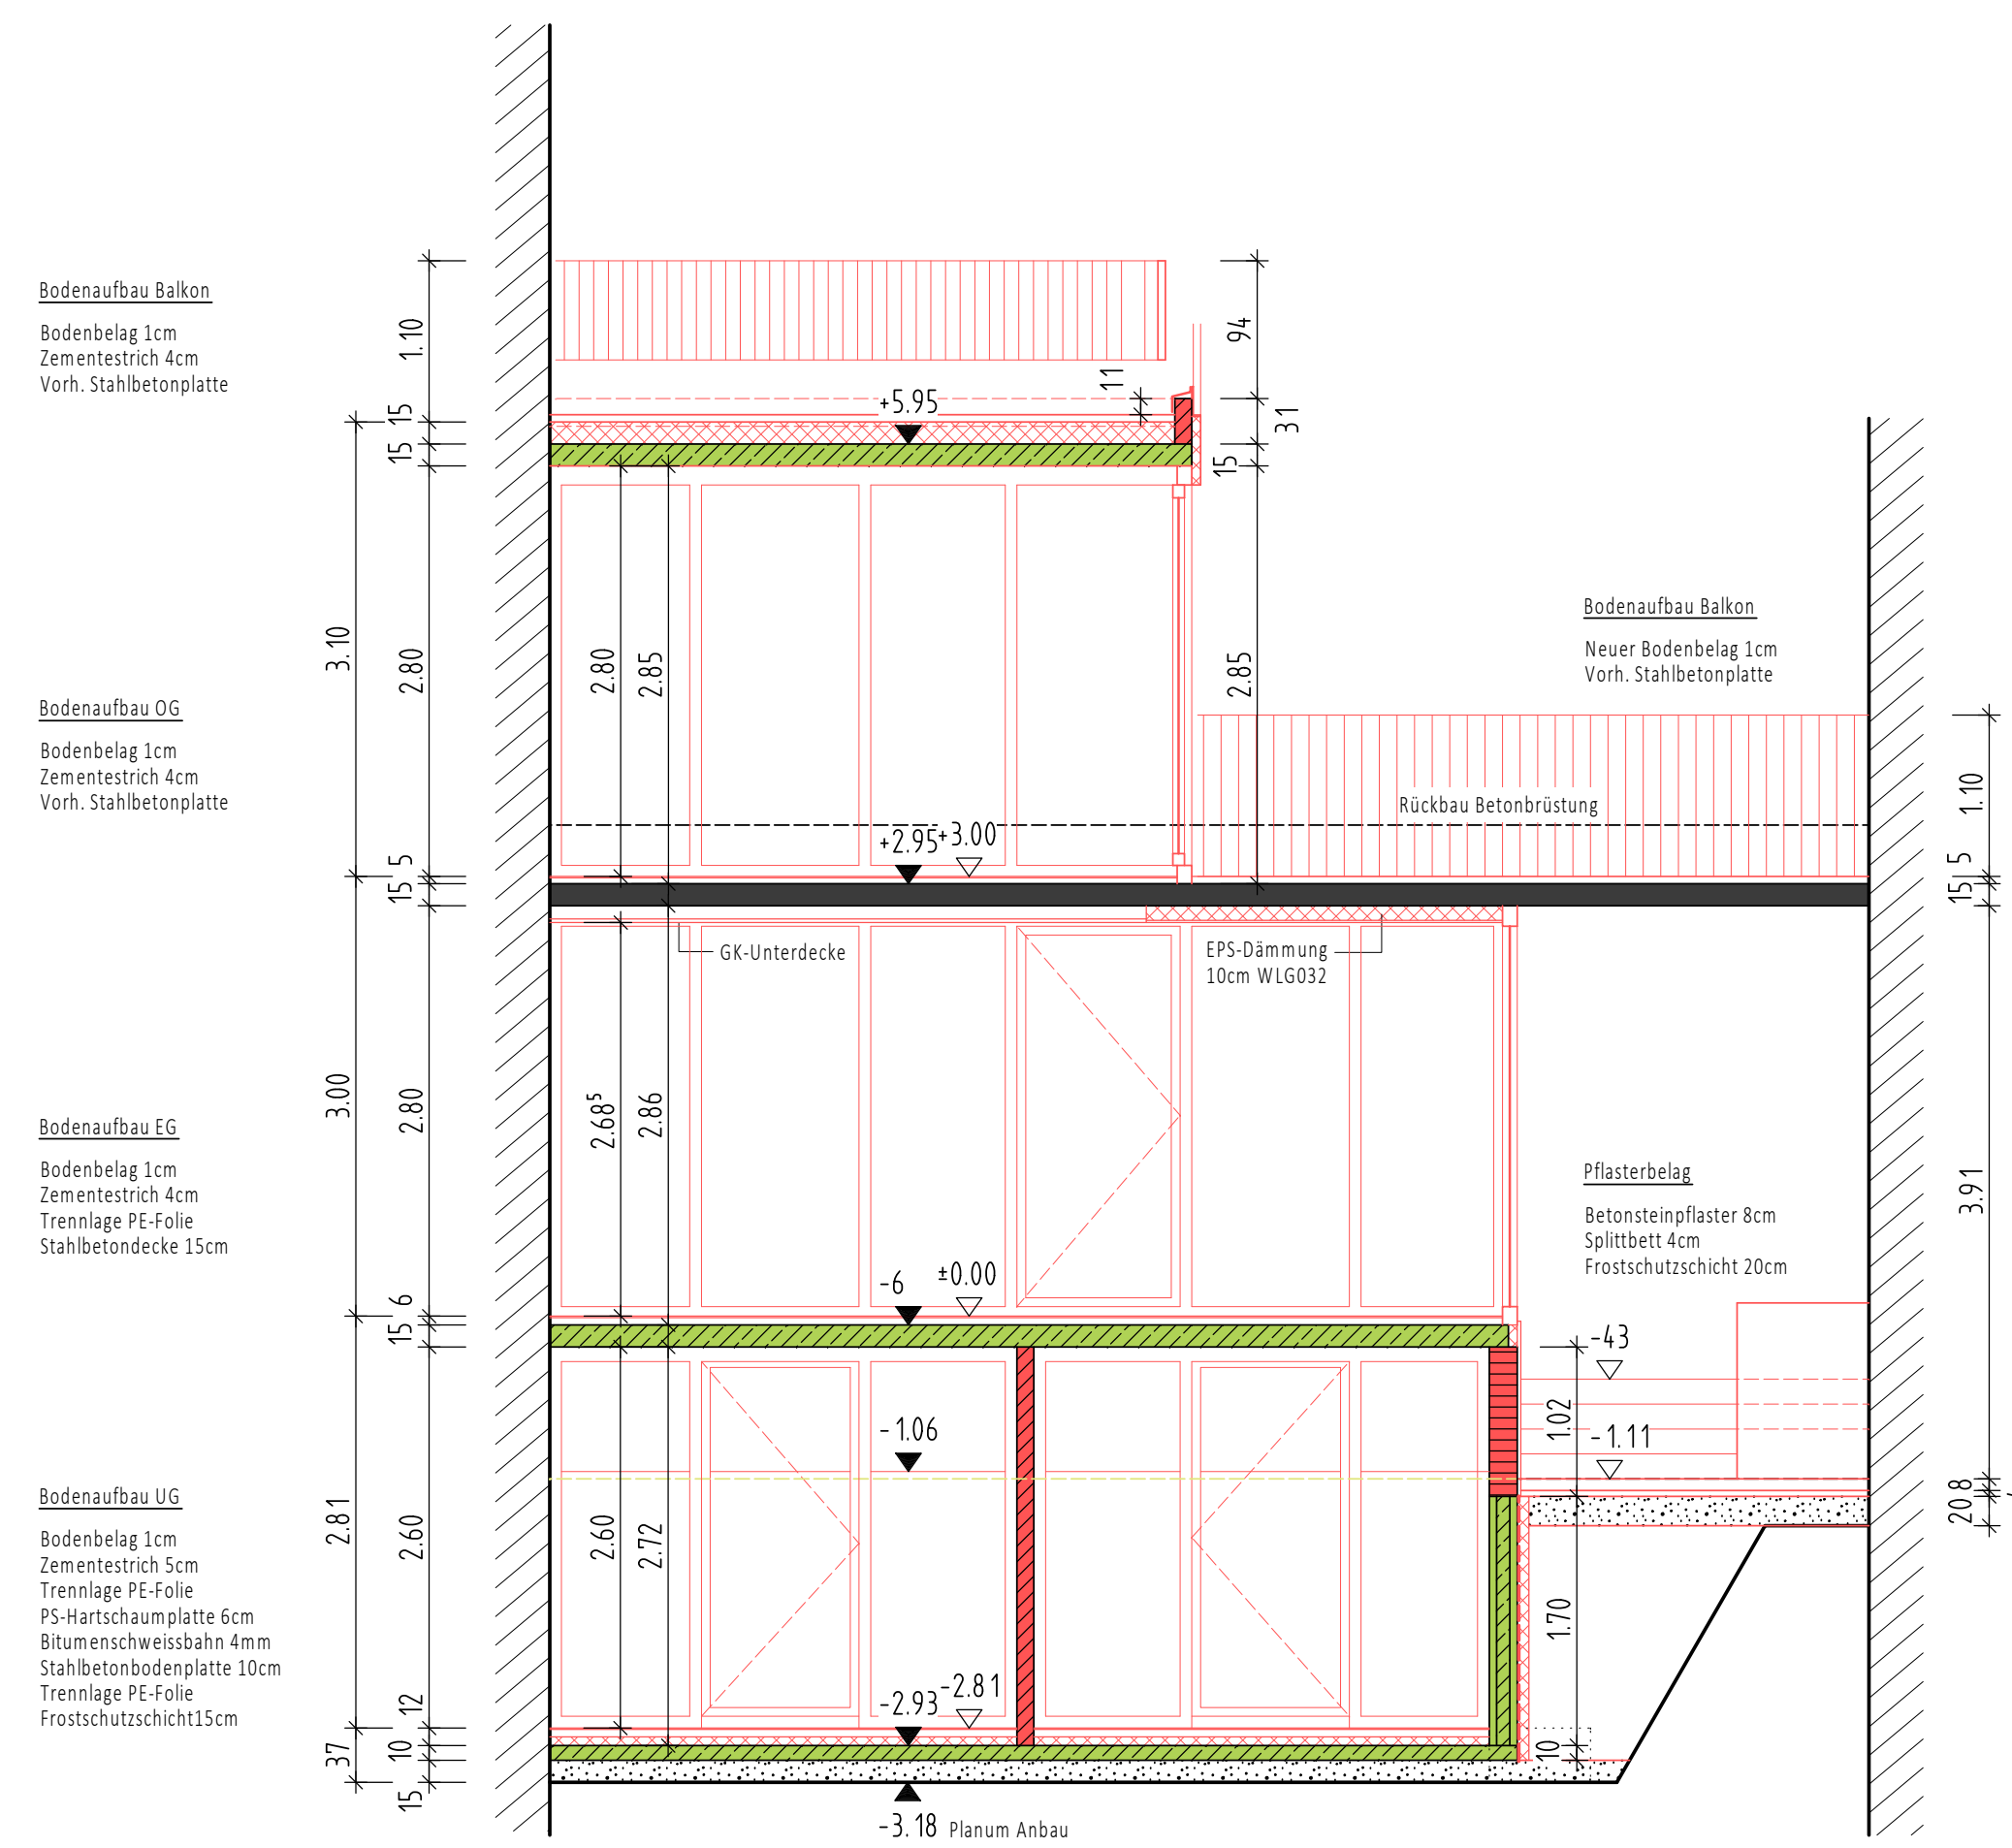

Coupe C-C-M. 1:50

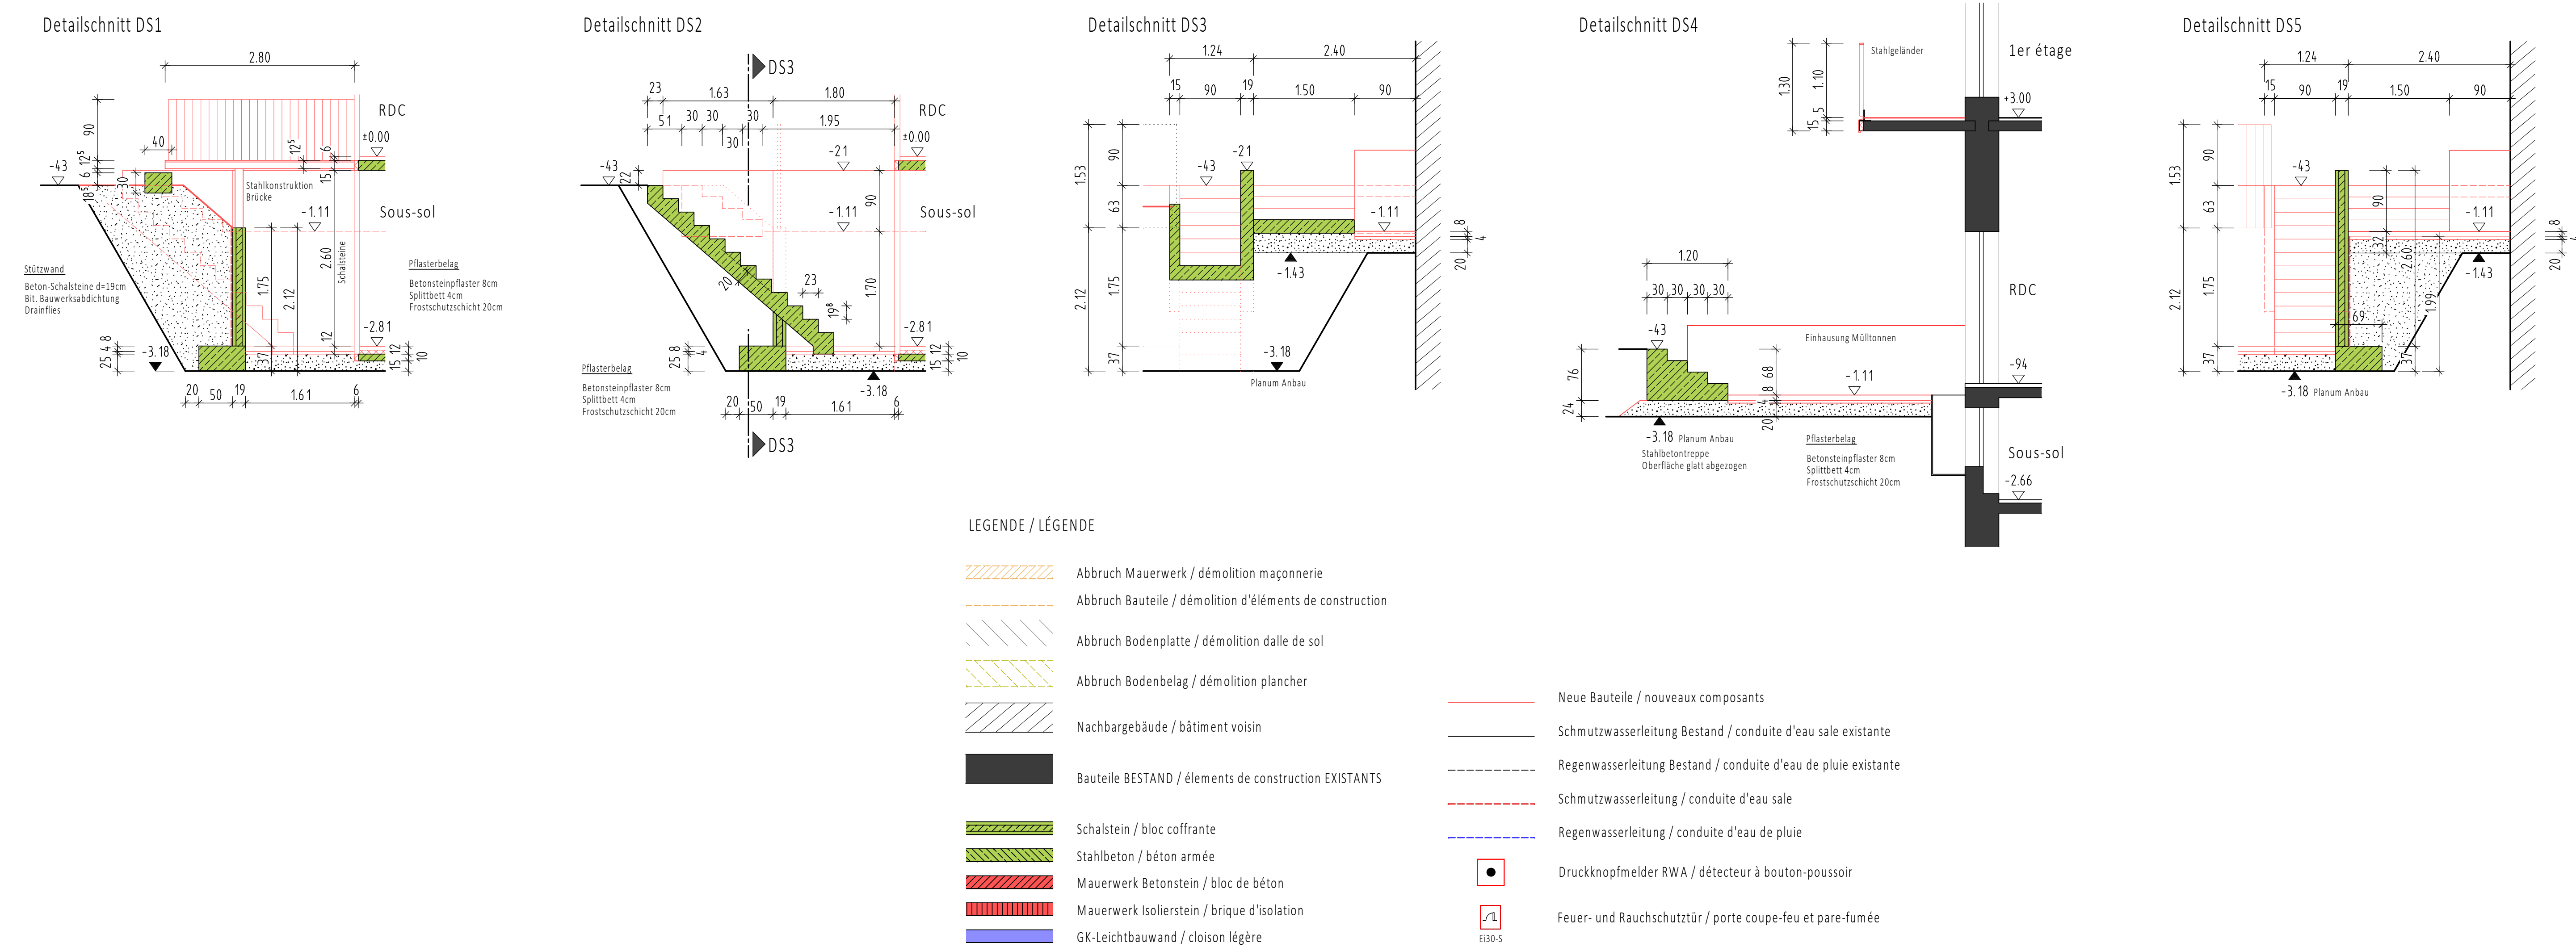

Plan d'exécution Construction d'une maison

Maitre d'ouvrage :
myloft
15A, Um Beschelchen
L-7670 Reuland

Ouvrage :
Transformation d'un jardin d'enfants
en immeuble d'habitation
9, Rue victor hugo
L-4140 Esch-sur-Alzette

S-he.lu
Architecture
S-he Architecture
27, grand rue
L- Wasserbillig

Plan du sous-sol, Plan du rez-de-chausée, Coupe C-C,
Coupe détaillée 1 à 5

Index	Datum	Gezeichnet	Geprüft	
A	02.03.2023	she	she	Überarbeitung Trockenbau
B	07.03.2023	she	she	Anpassung Decke über EG, Niveau Bodenplatte auf -2.93m ges., Ergänzung Türe in Französisch
C	23.03.2023	she	she	Anpassung Fensteraufteilung, Ergänzung Stützen und MW-Wand im Anbau, Entfall Detail Fenster (esp. Pail)

Massstab	1/50
Gezeichnet	she
Datum	01.12.2022

Projekt Nr.: 2022-091-EXE-01-C

H/B = 841.0 / 1379.0 (1.16m²)

Alpina