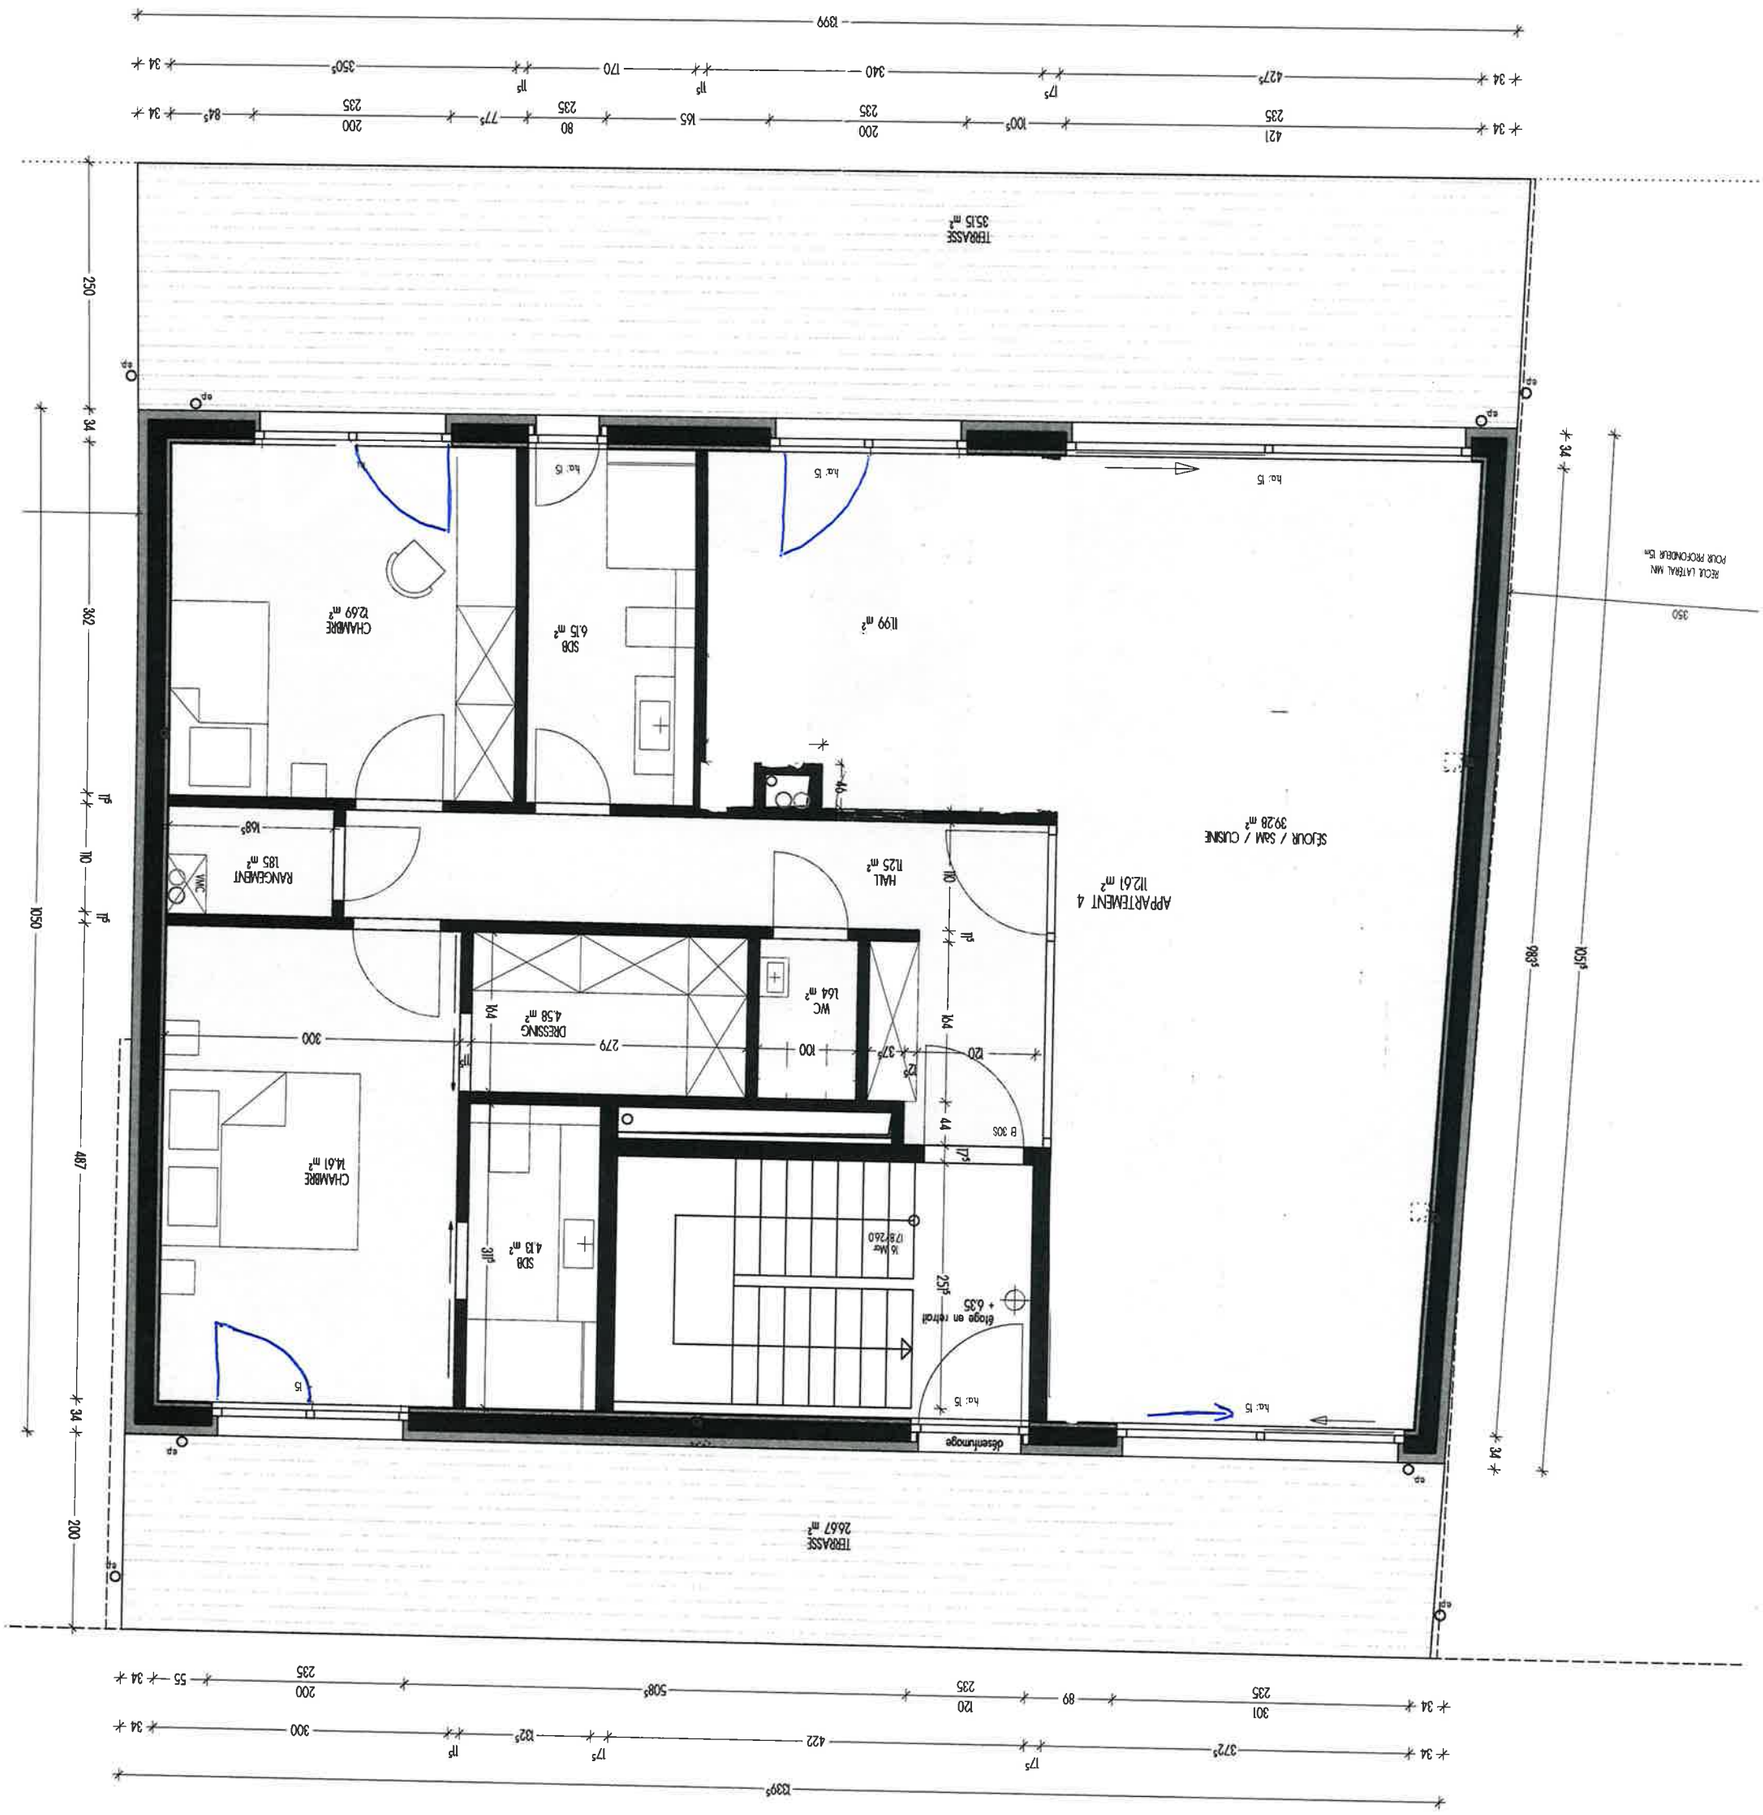

TERRASSE 35.15 m²
CHAMBRE 12.69 m²
SDB 6.15 m²
11.99 m²
RANGEMENT 1.85 m²
HALL 11.25 m²
APPARTEMENT 4 112.61 m²
SEJOUR / S&M / CUISINE 39.28 m²
DRESSING 4.58 m²
WC 1.64 m²
CHAMBRE 14.61 m²
SDB 4.13 m²
B 305
16 Mar 17.8/26.0
étage en retrait + 6.35
désenfumage
TERRASSE 26.67 m²
RECUL LATERAL MIN POUR PROFONDEUR 15m