


SOUS - SOL

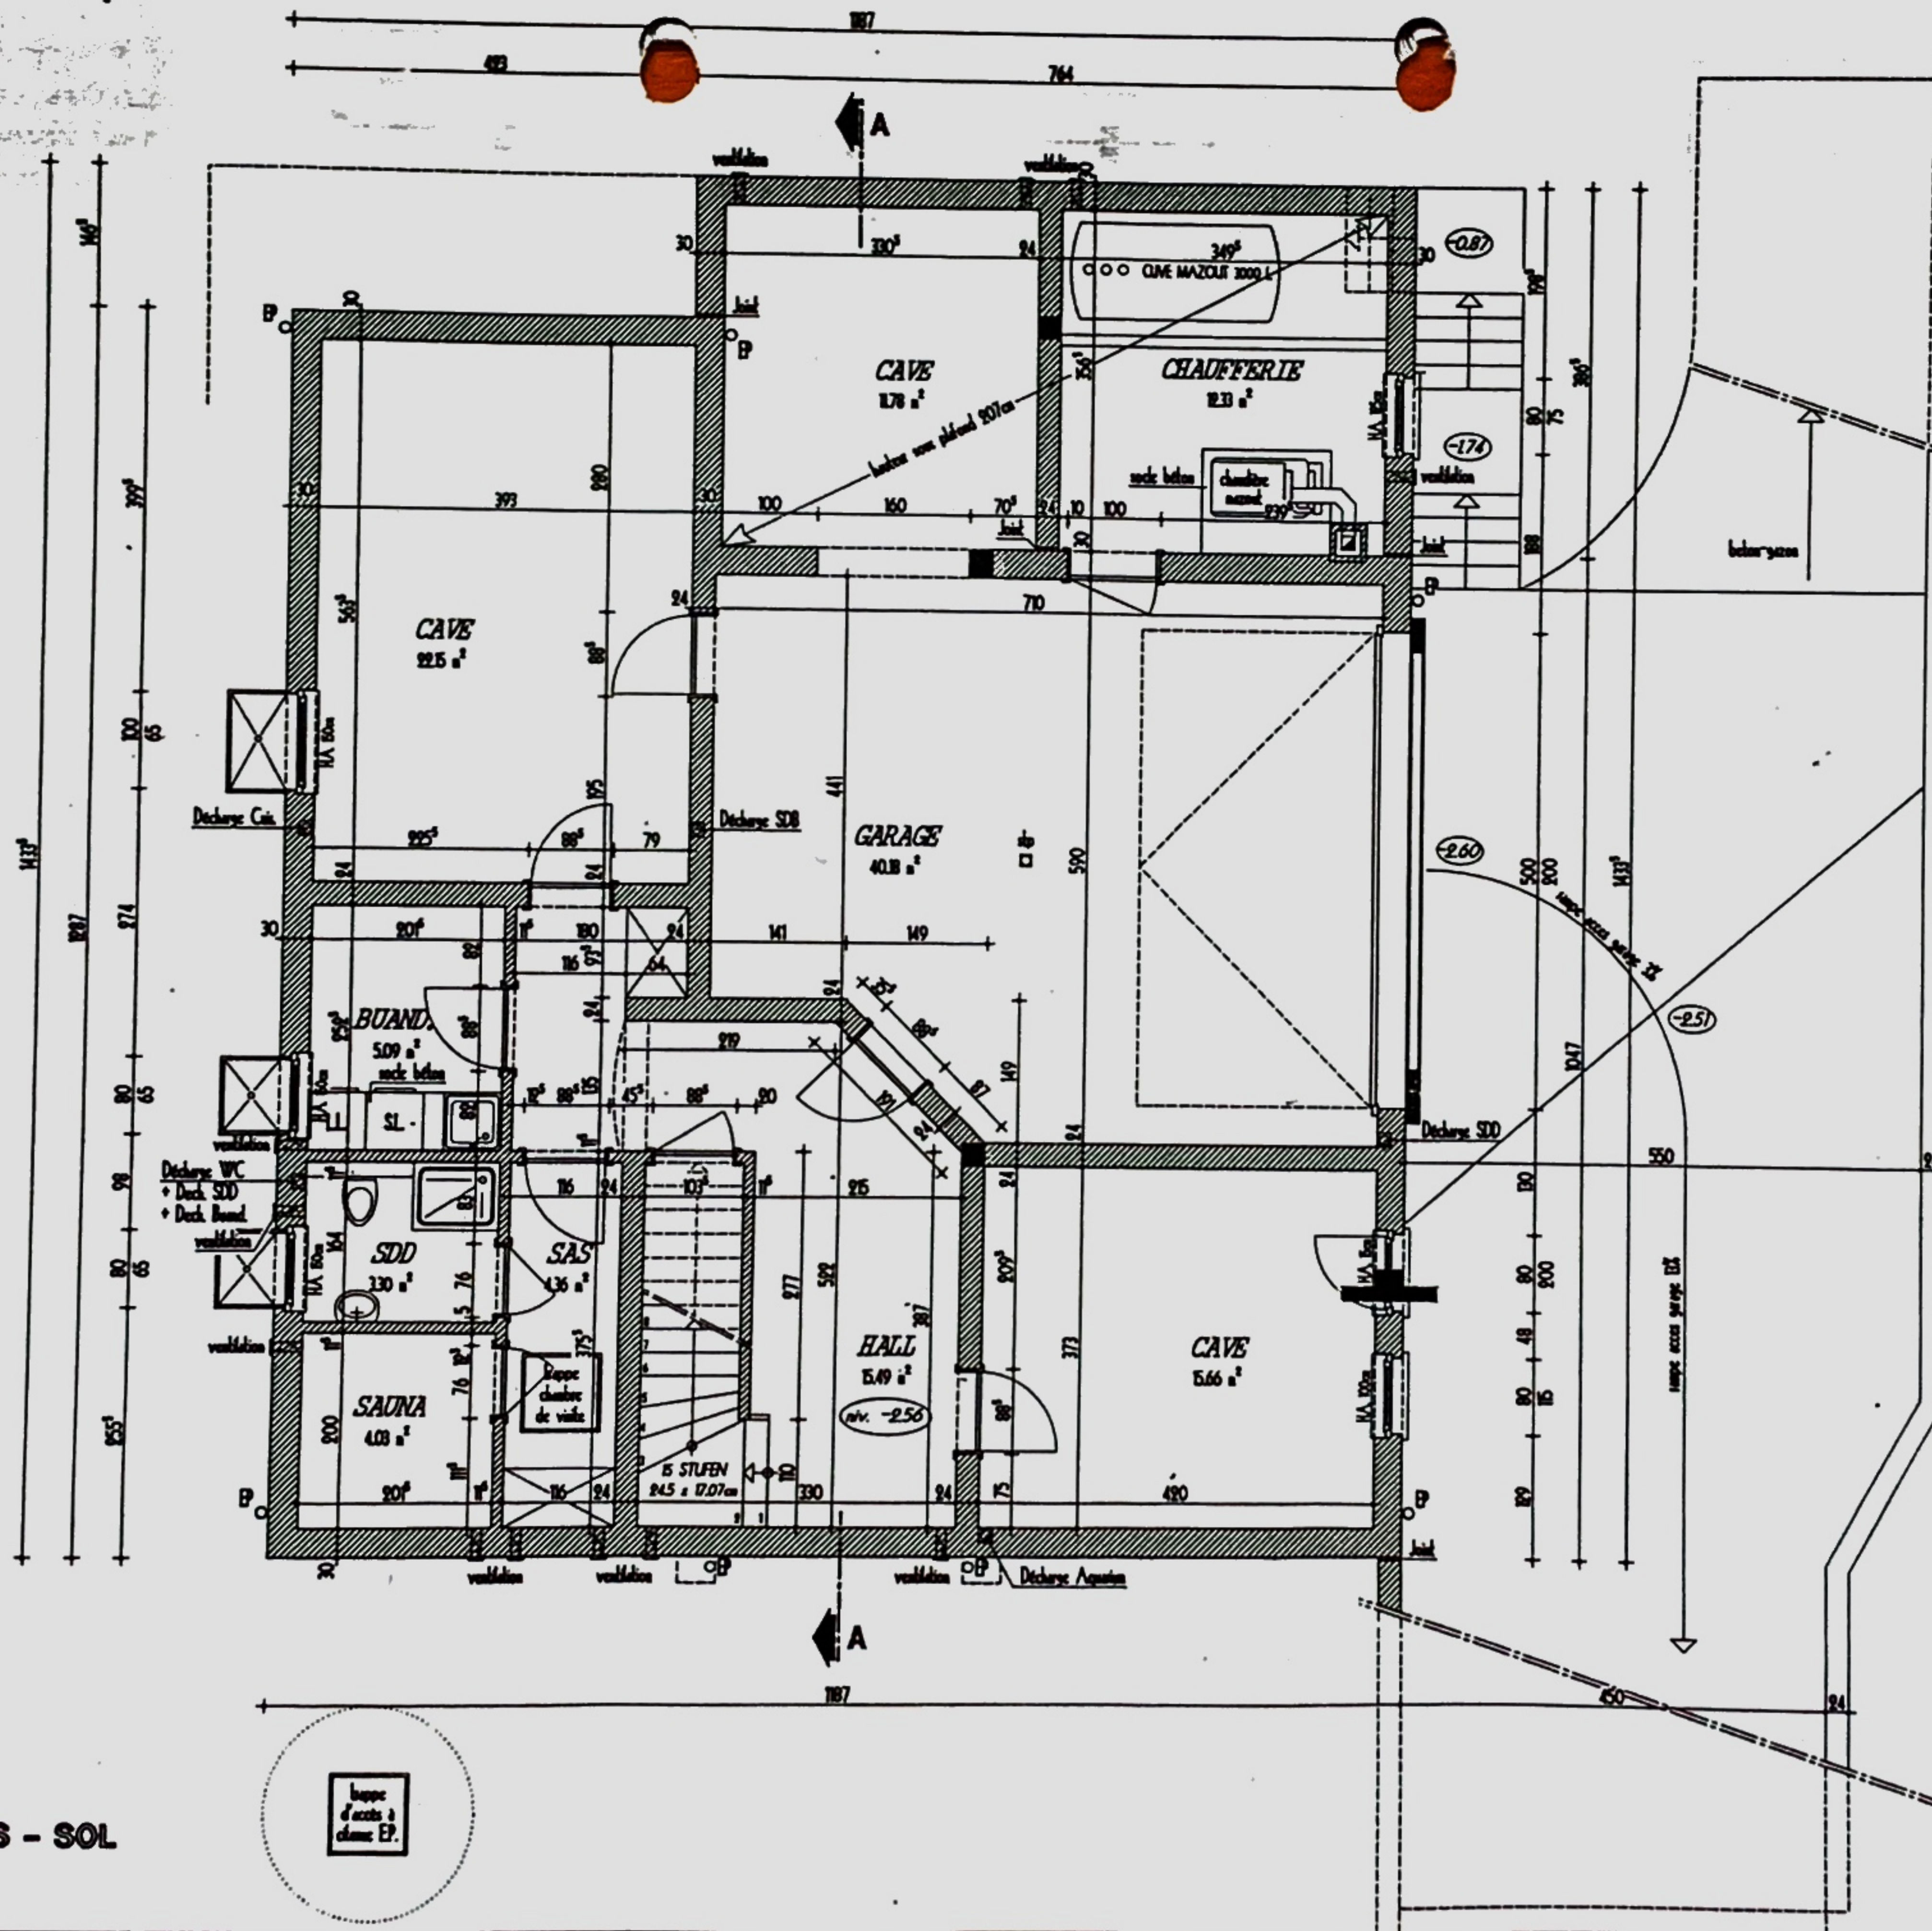

ARCHITECTE
BUREAU D'ARCHITECTURE URBAINE
 Asintu Radu architecte diplômé
 2, zone industrielle
 L-9166 Mertzig
 tel./fax : 88 91 15
 bau@pt.lu

MAÎTRE DE L'OUVRAGE
M. & Mme SIMON

28, Um Boeschel
 L-9017 Ettelbrück
 tel : 8187.69

OBJET
Construction d'une maison unifamiliale
 à Stegen
 commune de Ermsdorf
 coin "Rue Nic Pletschette" et "Gerel Wee"
 lot 2

MODIFICATIONS

NOTE : Chaque révision annule et remplace les plans précédents. Ce plan ne peut être reproduit, sans autorisation, sous quelque forme que ce soit sans l'autorisation écrite de l'auteur. Toutes les cotes sont à contrôler par l'entrepreneur, toute différence étant à signaler sans délai. Les dimensions des détails de structure sont données à titre indicatif, et doivent être contrôlées par un ingénieur. Les dimensions, les hauteurs d'éléments constructifs ainsi que les sens d'ouverture des ouvertures extérieures sont à vérifier par l'entrepreneur, et à confirmer par le Maître de l'ouvrage.

SOUS - SOL

Echelle : 1/50ème

Dessiné par : ES

Date : 30.09.2004

Plan : 3/10