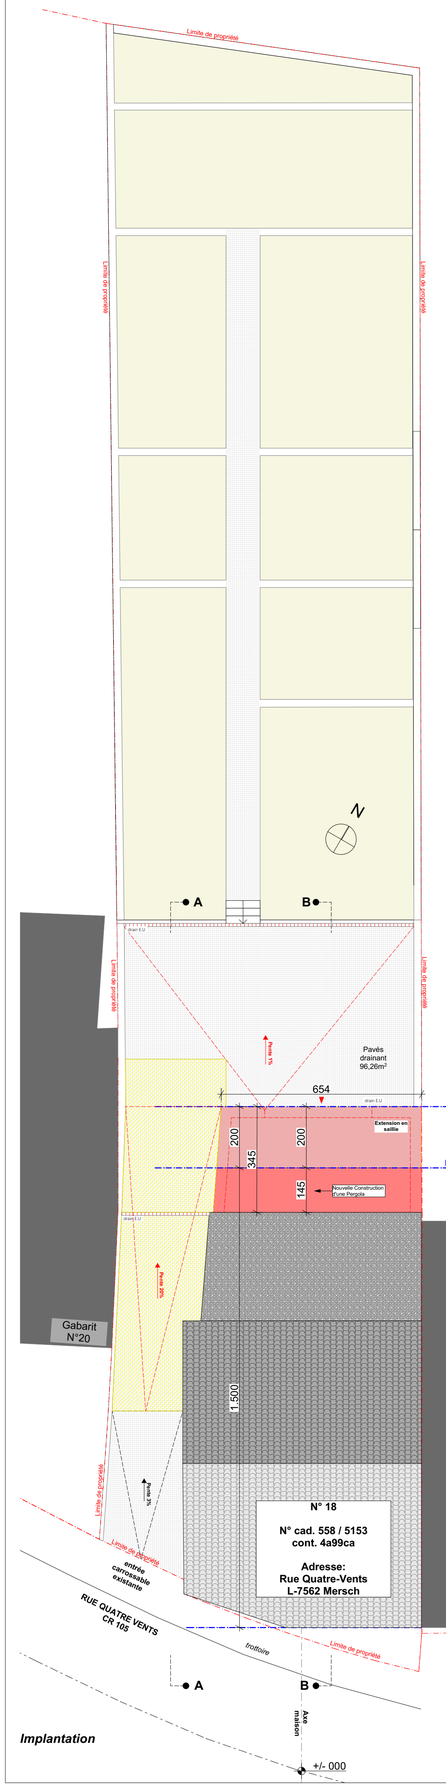

Implantation

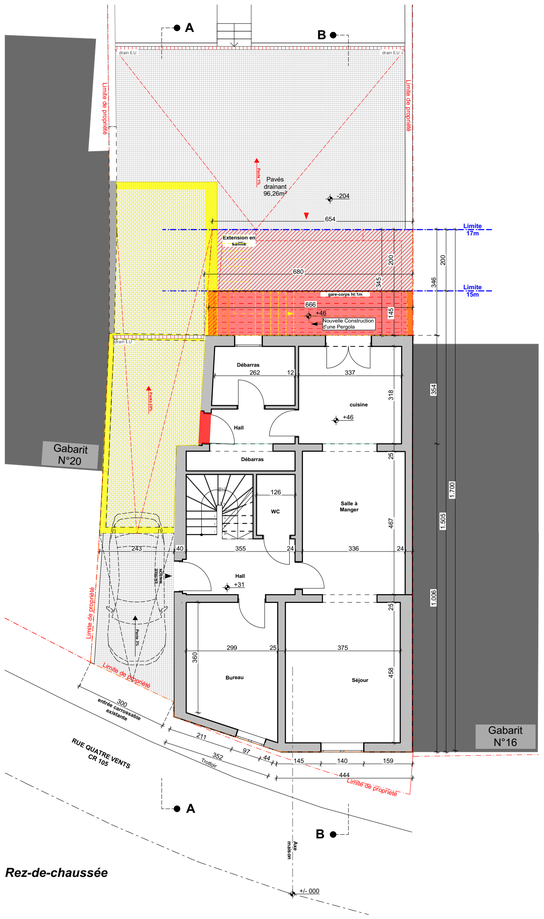

Rez-de-chaussée

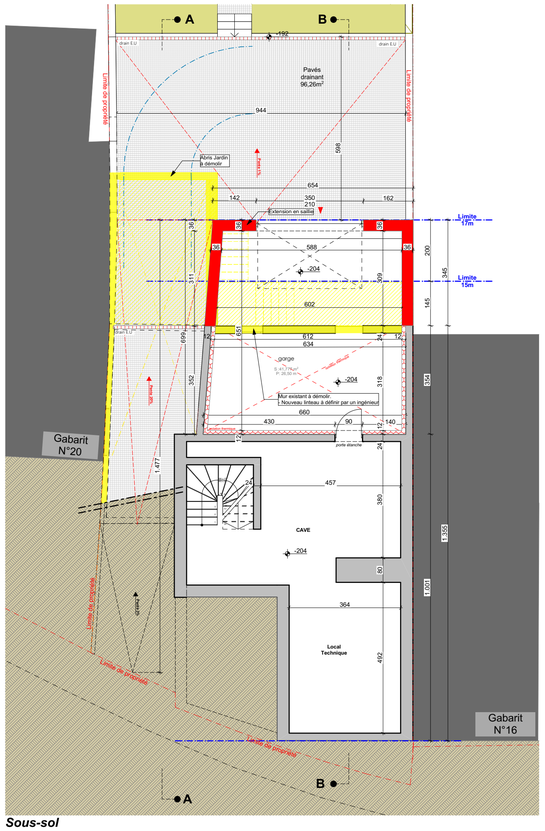

Sous-sol

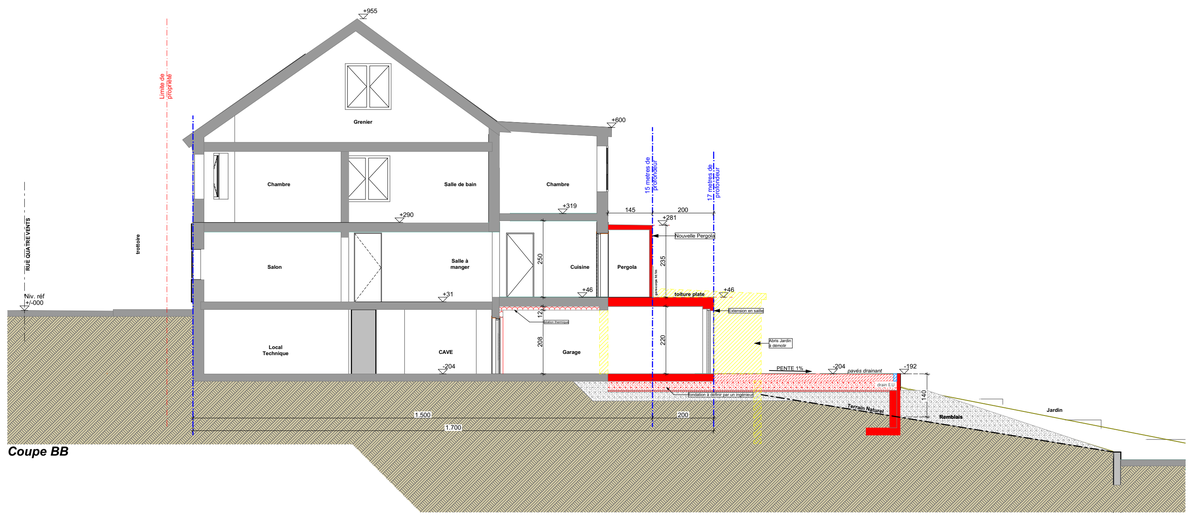

Coupe BB

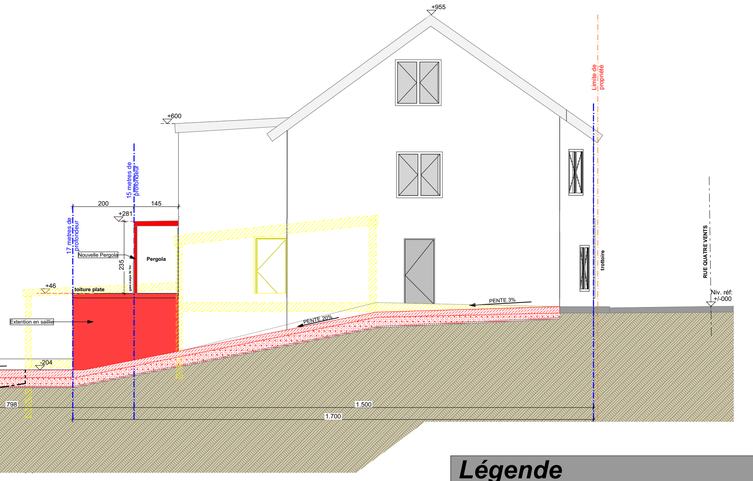

Coupe AA

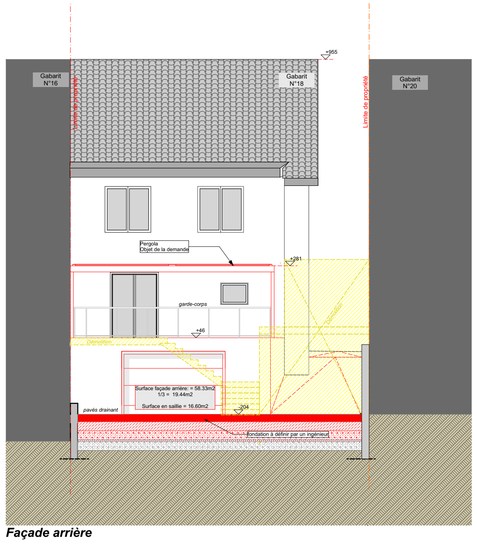
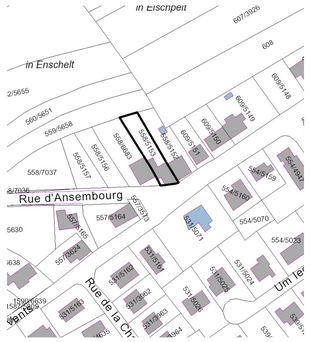
Façade arrière