




SOUS-SOL

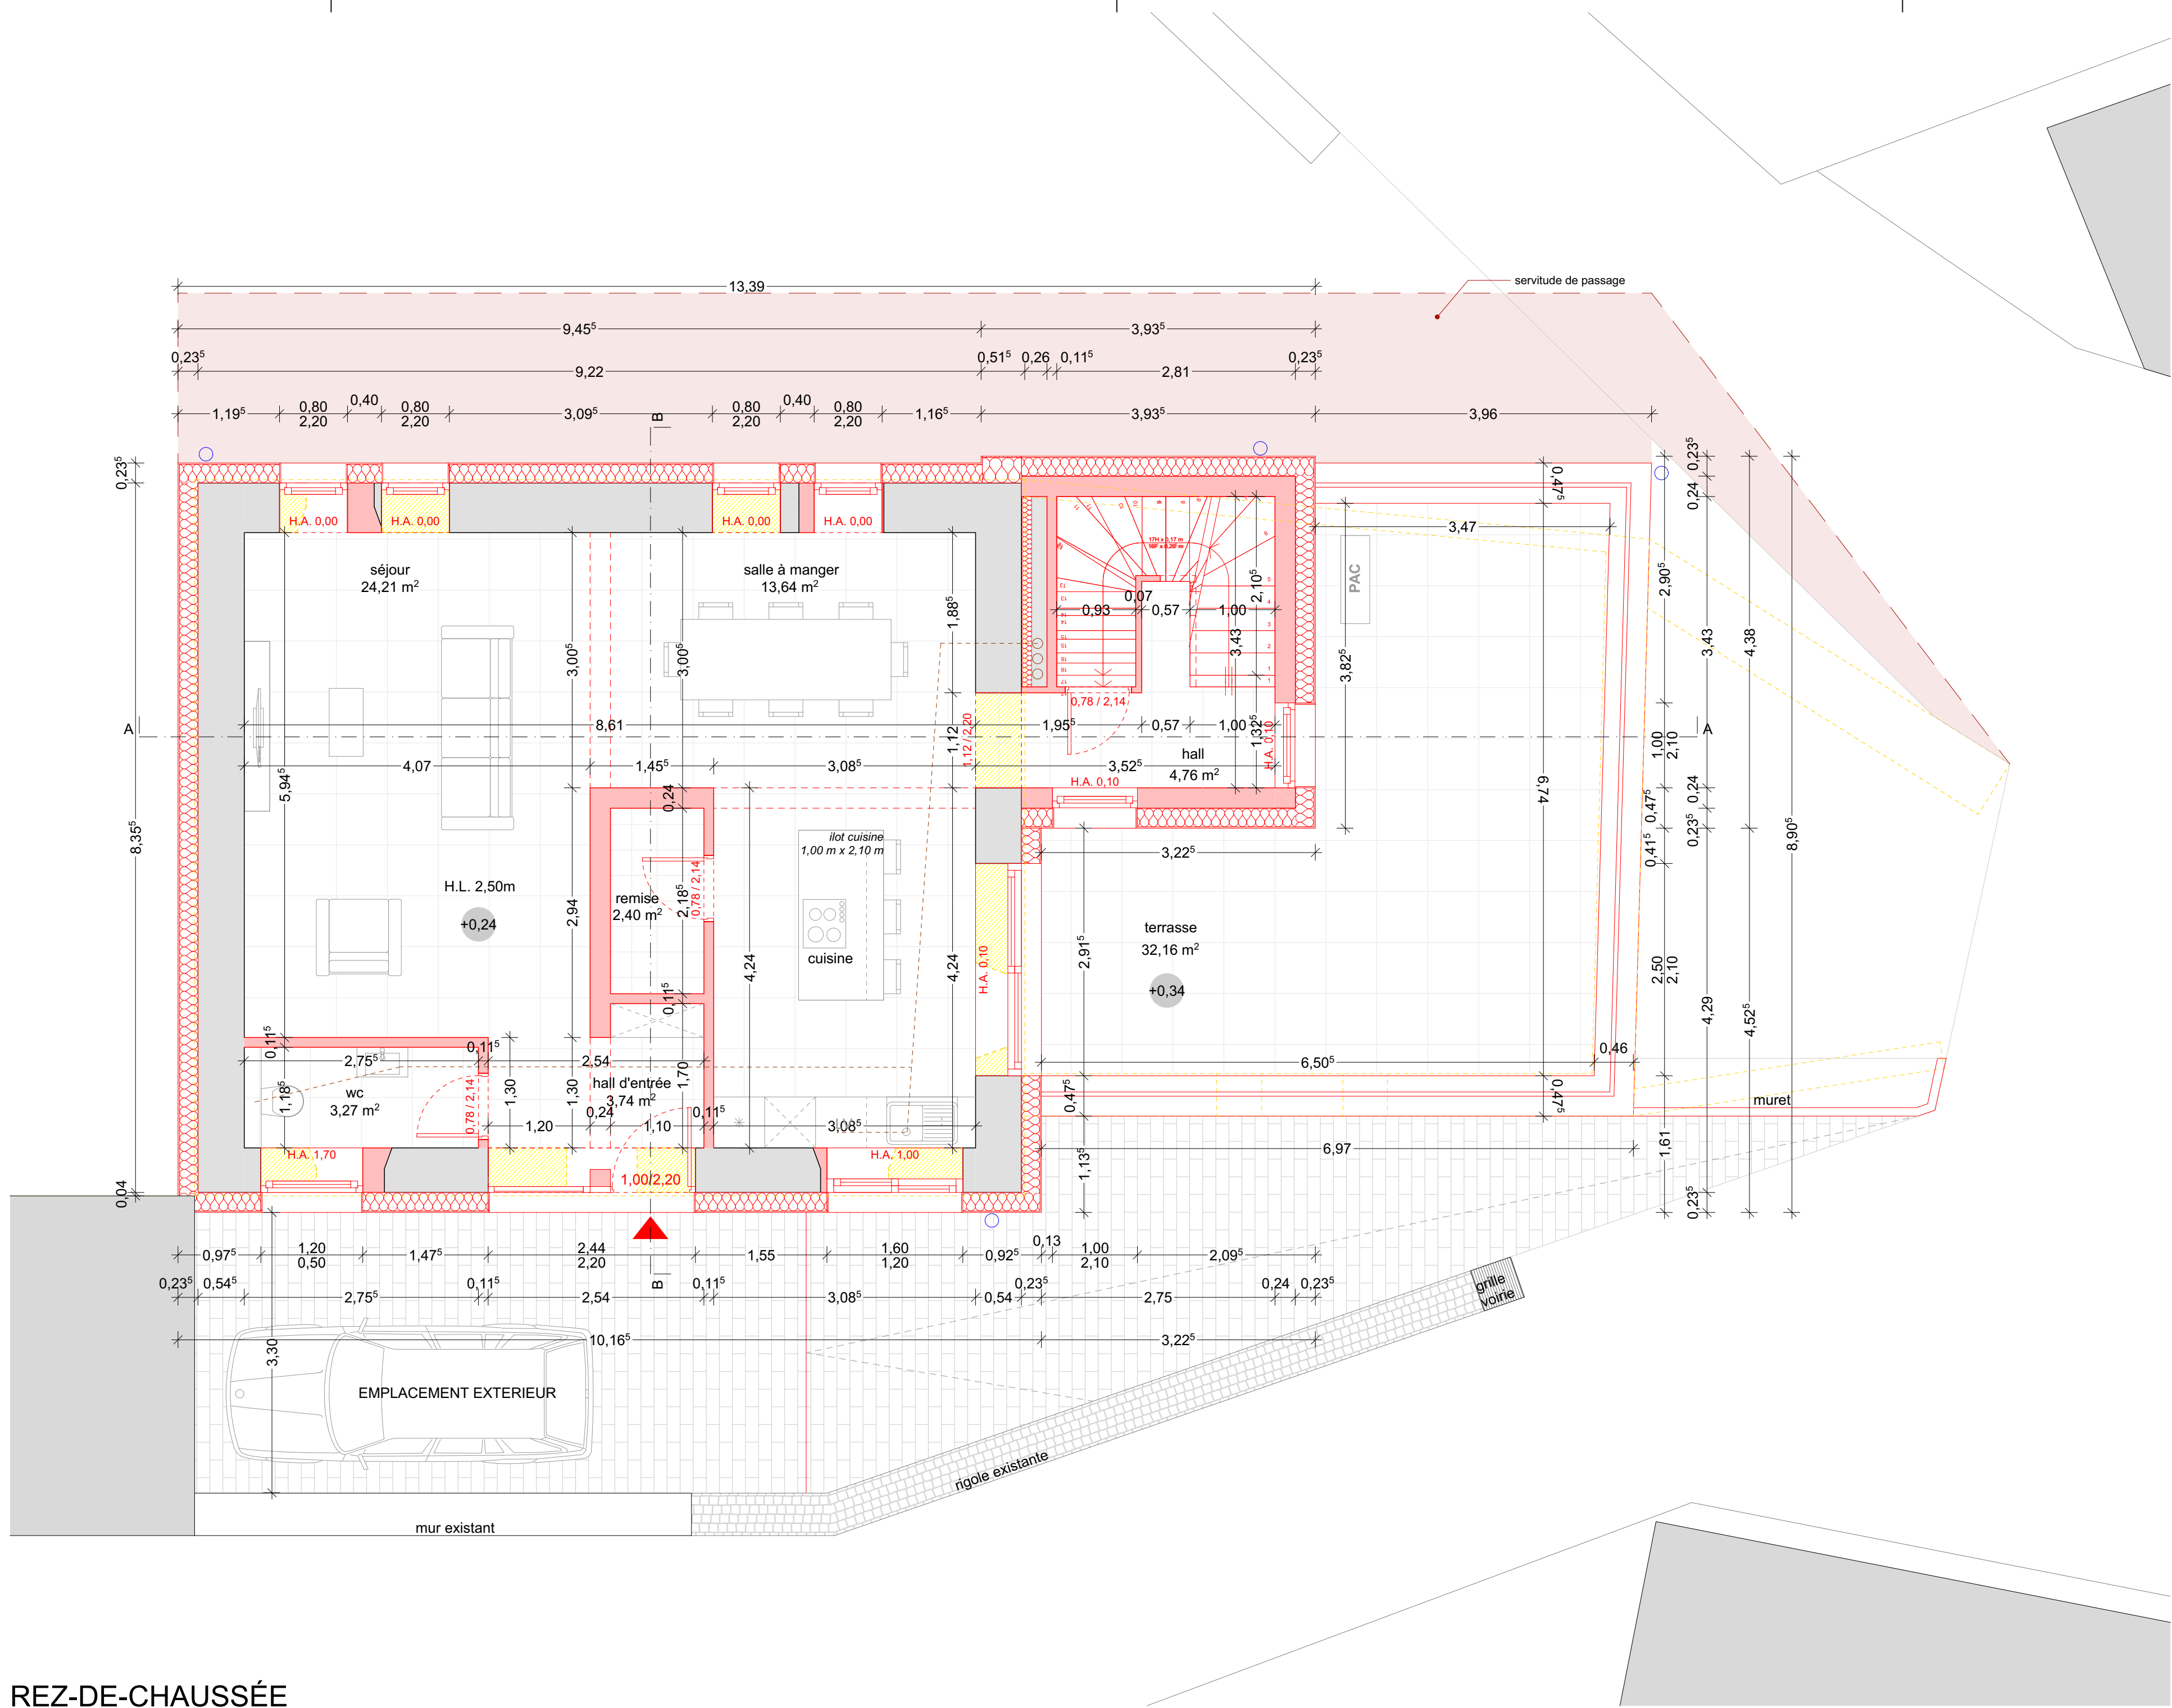

REZ-DE-CHAUSSÉE

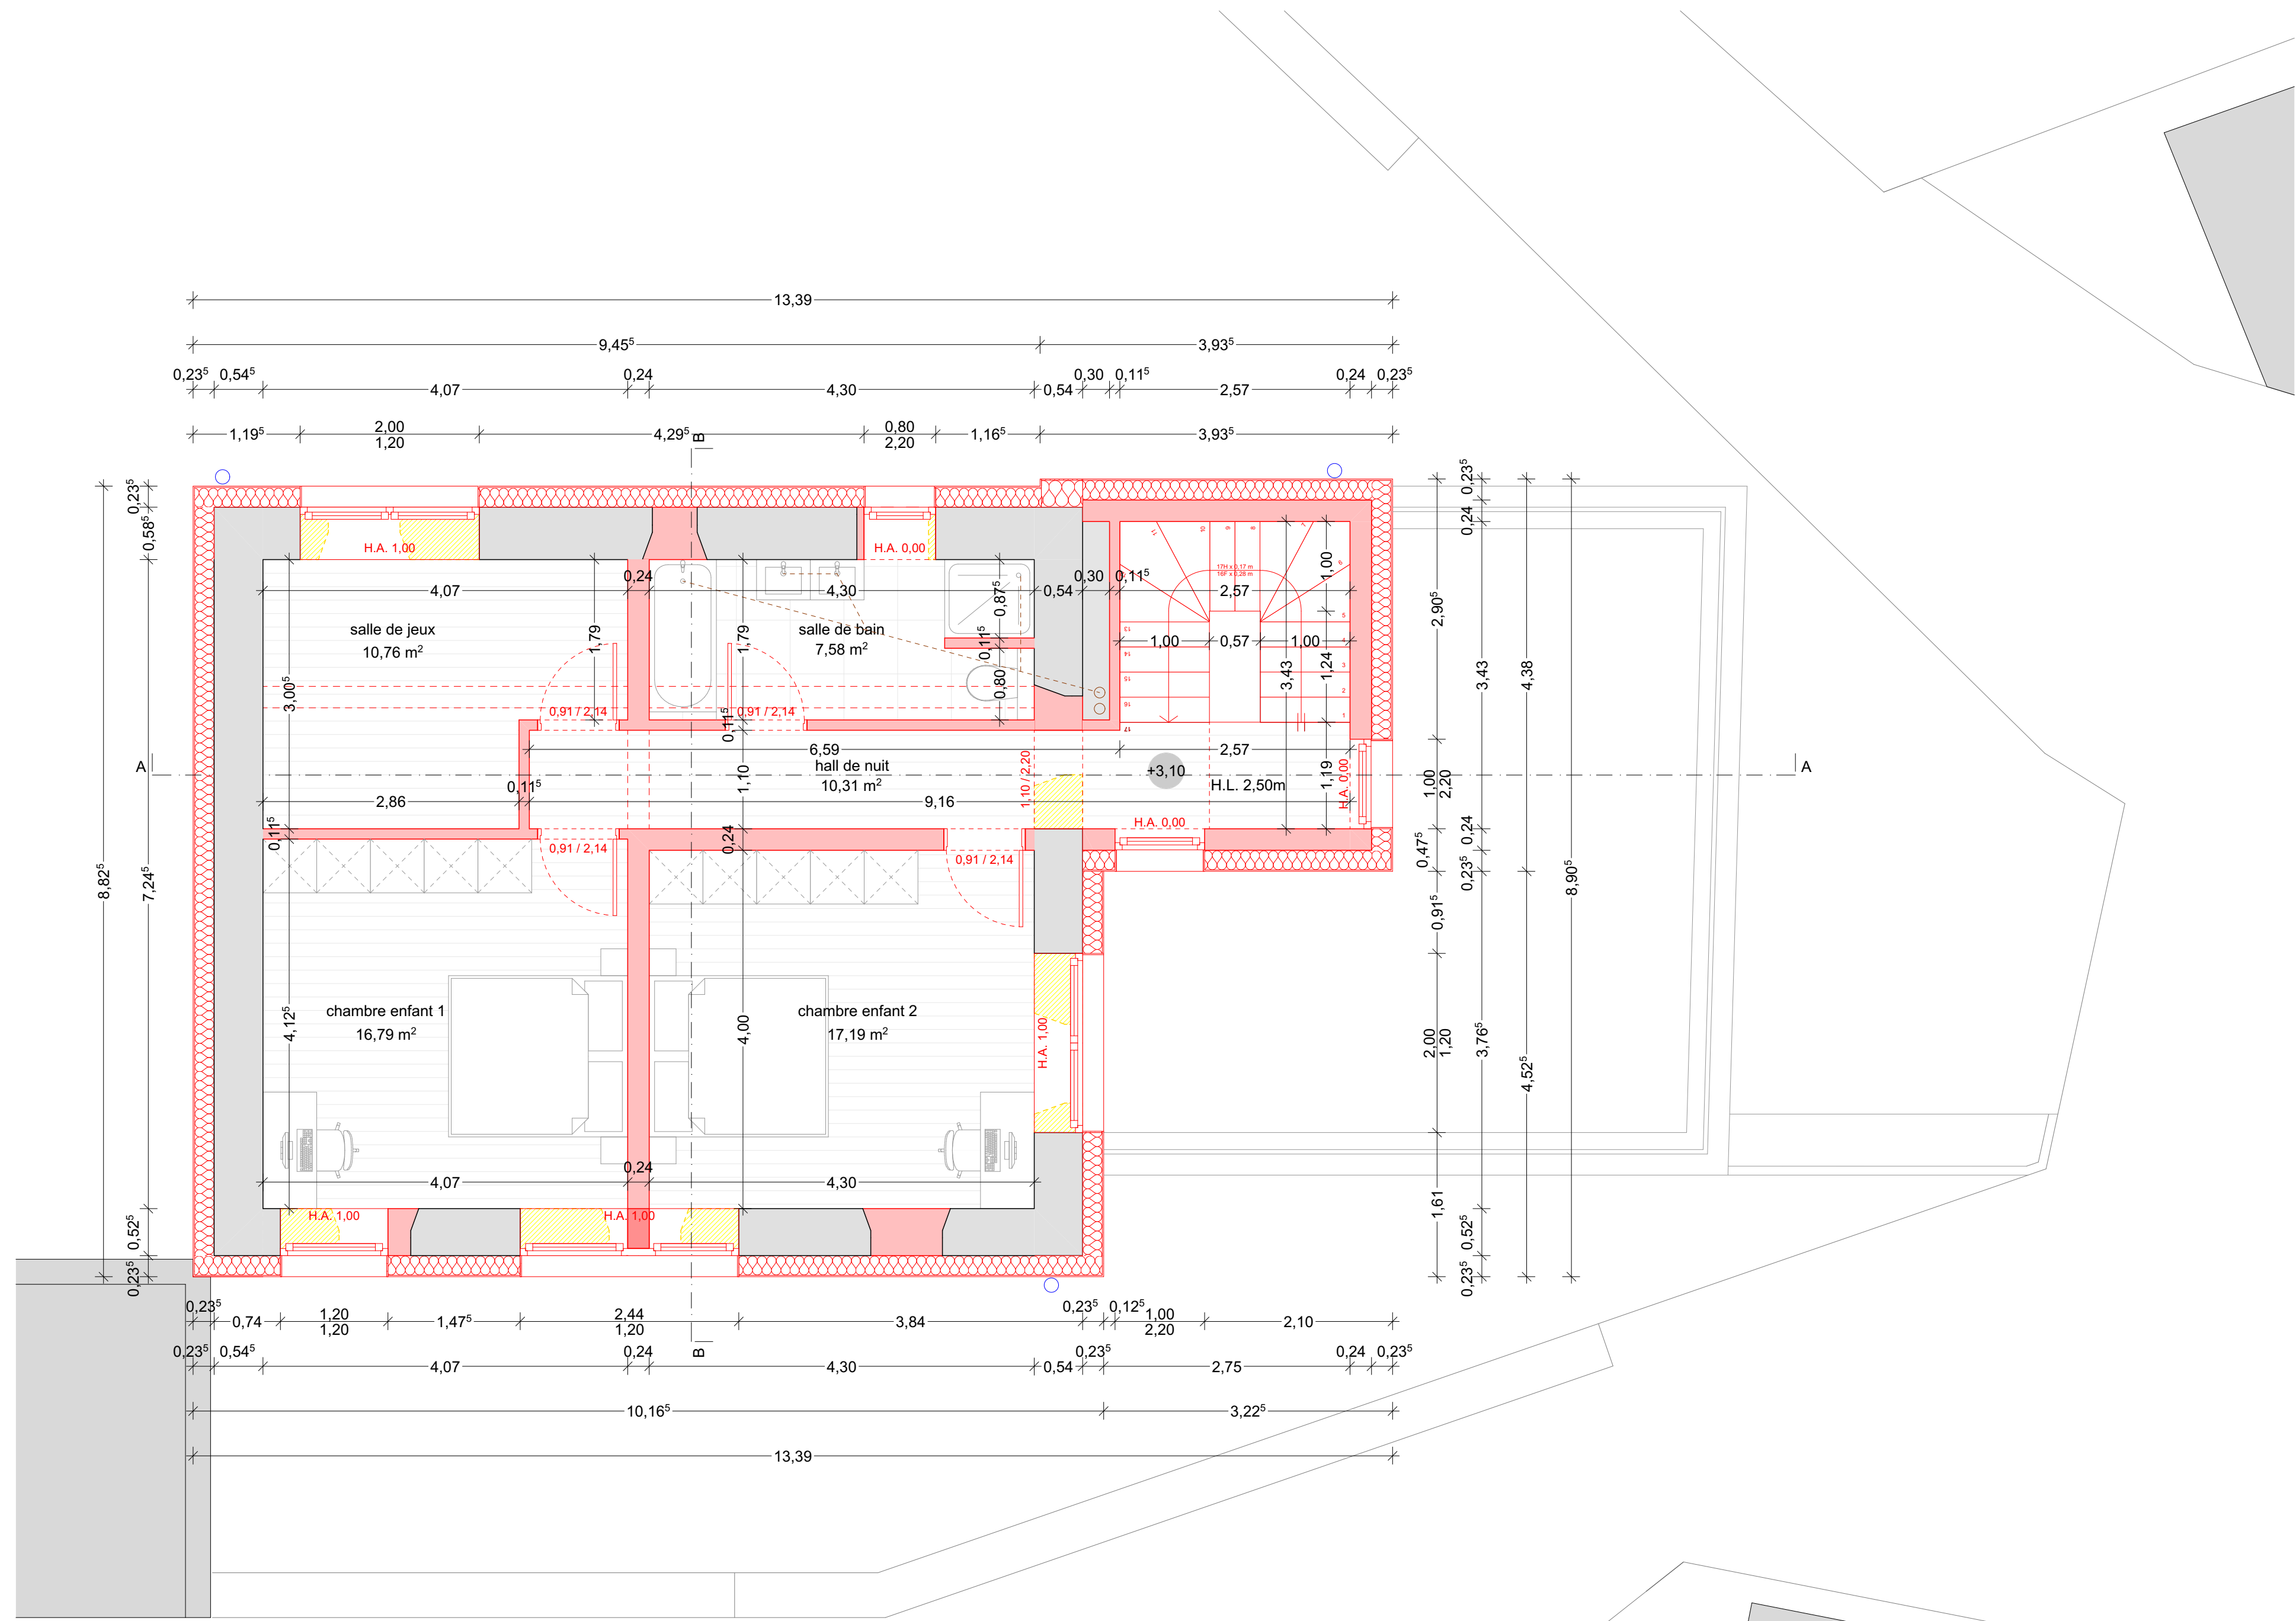

ÉTAGE +1

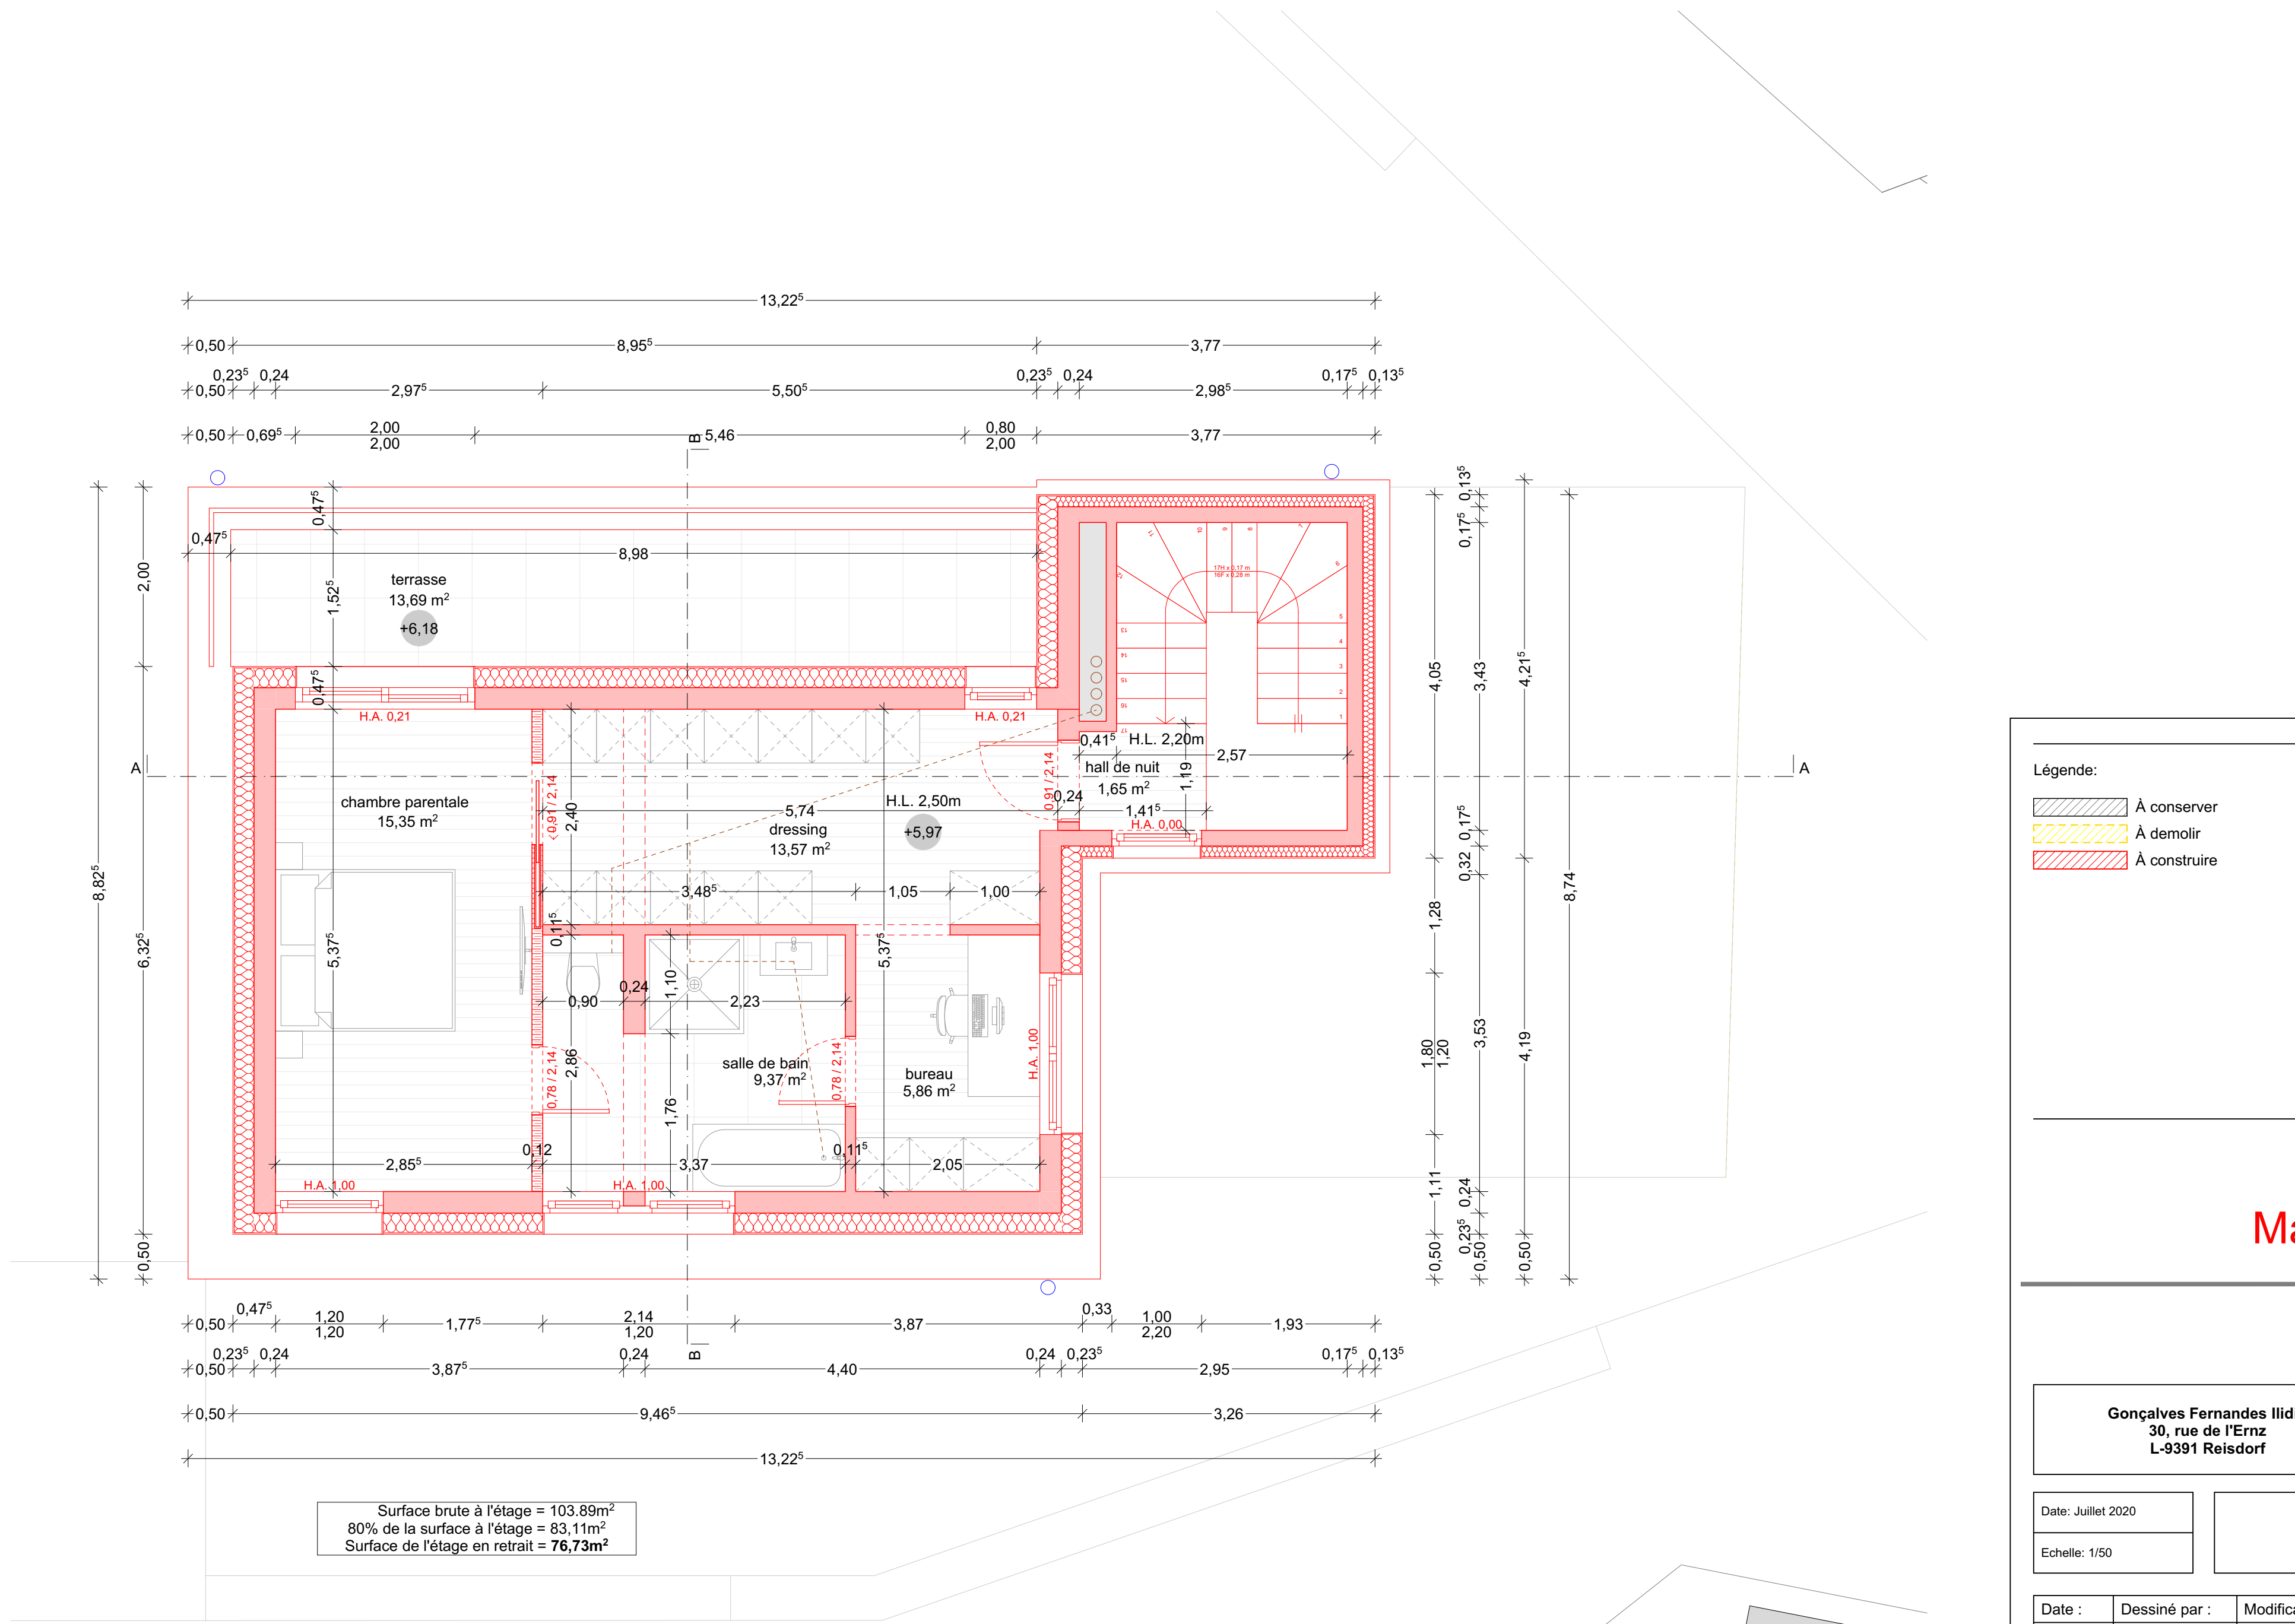

ÉTAGE EN RETRAIT

Marc Speicher
Architecte diplômé

Gonçalves Fernandes Ilidio
30, rue de l'Ernz
L-9391 Reisdorf

Tranformation d'une maison unifamiliale
25, rue de l'Ernz
L-9391 Reisdorf


Date : Juillet 2020
Echelle : 1/50

PLANS


PROJETÉ
1/2

Date : 01/02/2021
Dessiné par :
Modifications :
Modifications suivant demande de l'Adm. Communal de Reisdorf


Pour accord du maître de l'ouvrage :
Ref : 1118
L'architecte :
69, Avenue de la gare L- 9233 DIEKIRCH tel: 80.93.46 ; 80.95.61. fax: 80.93.46.

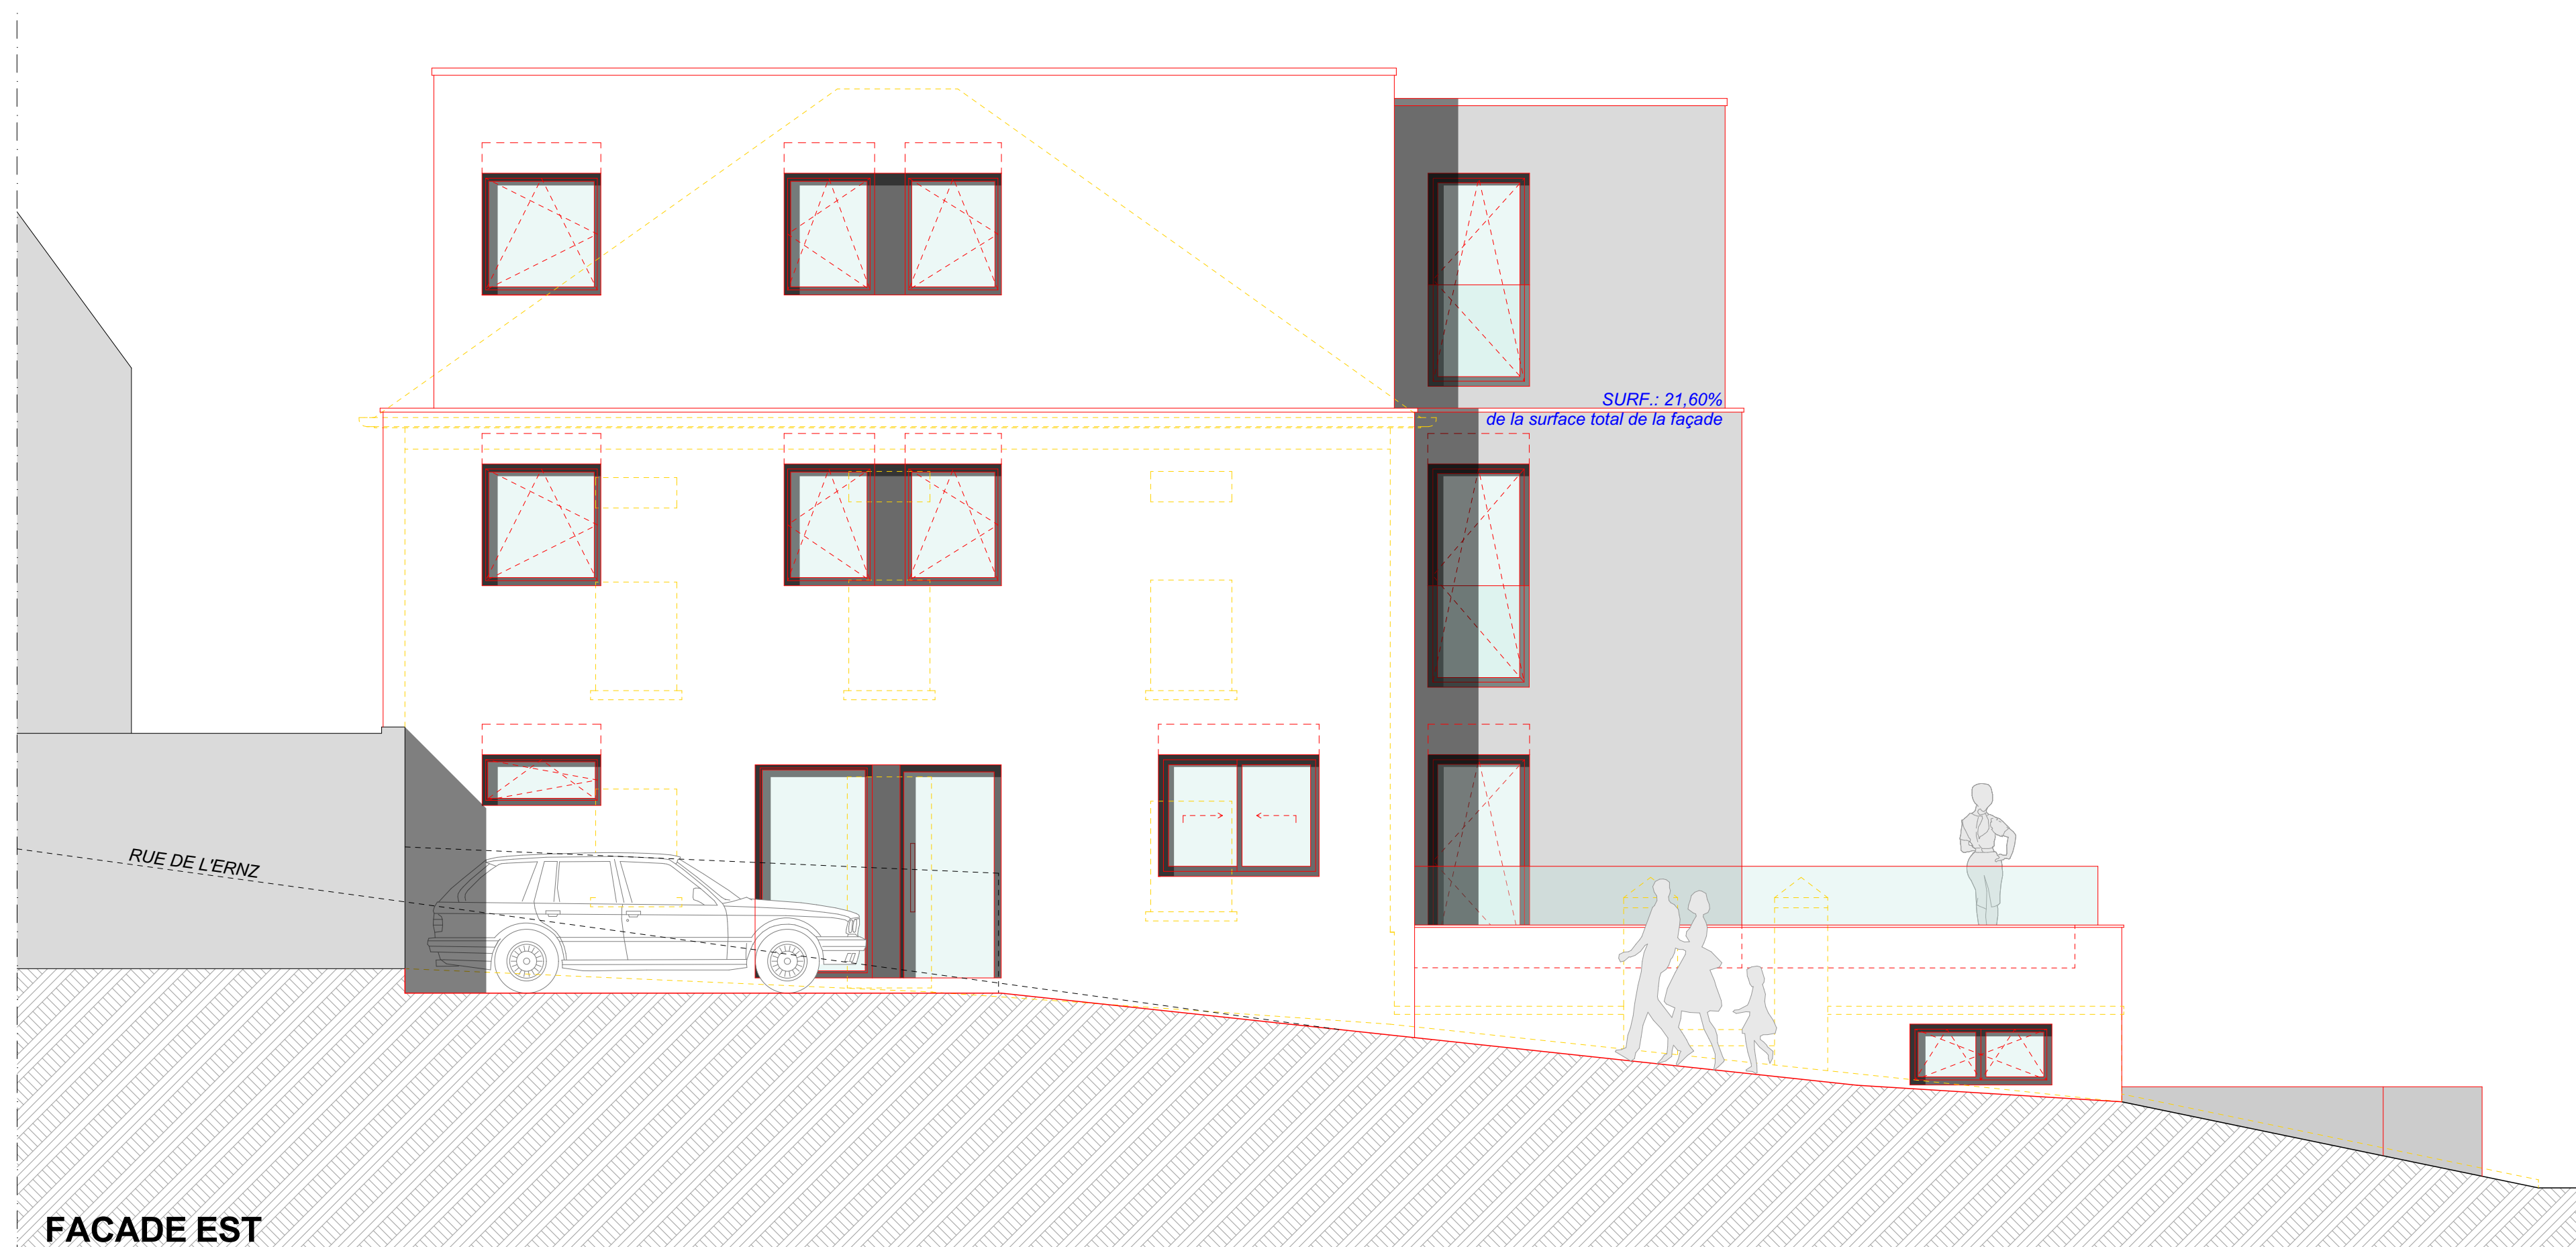


FACADE EST

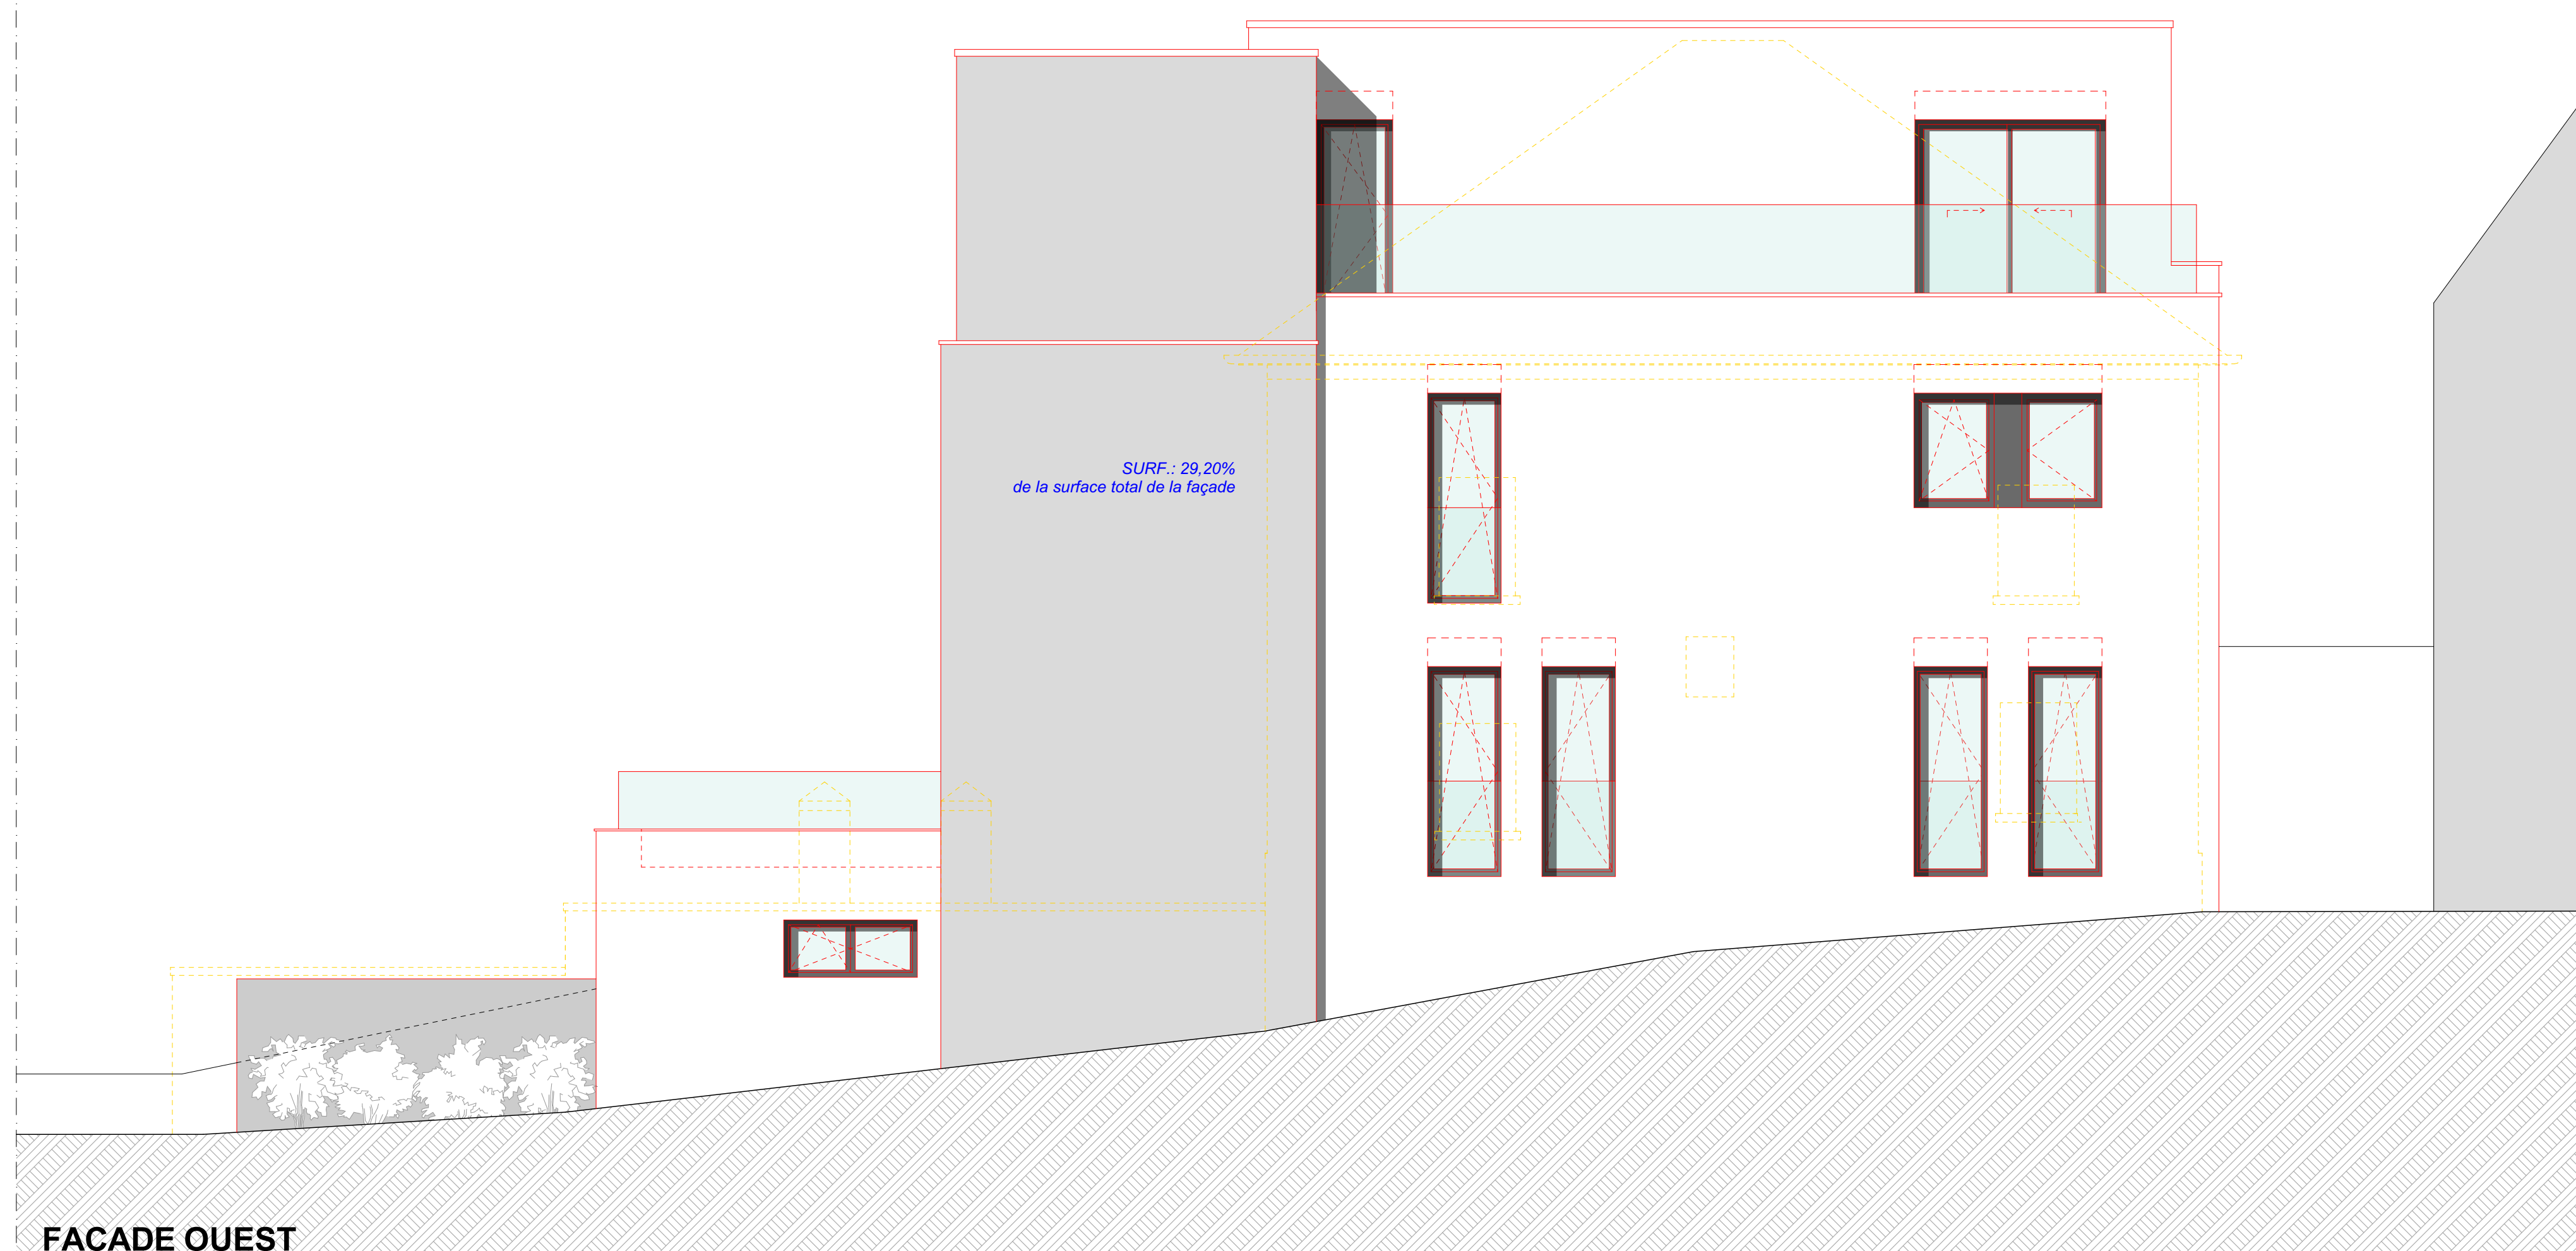


FACADE OUEST

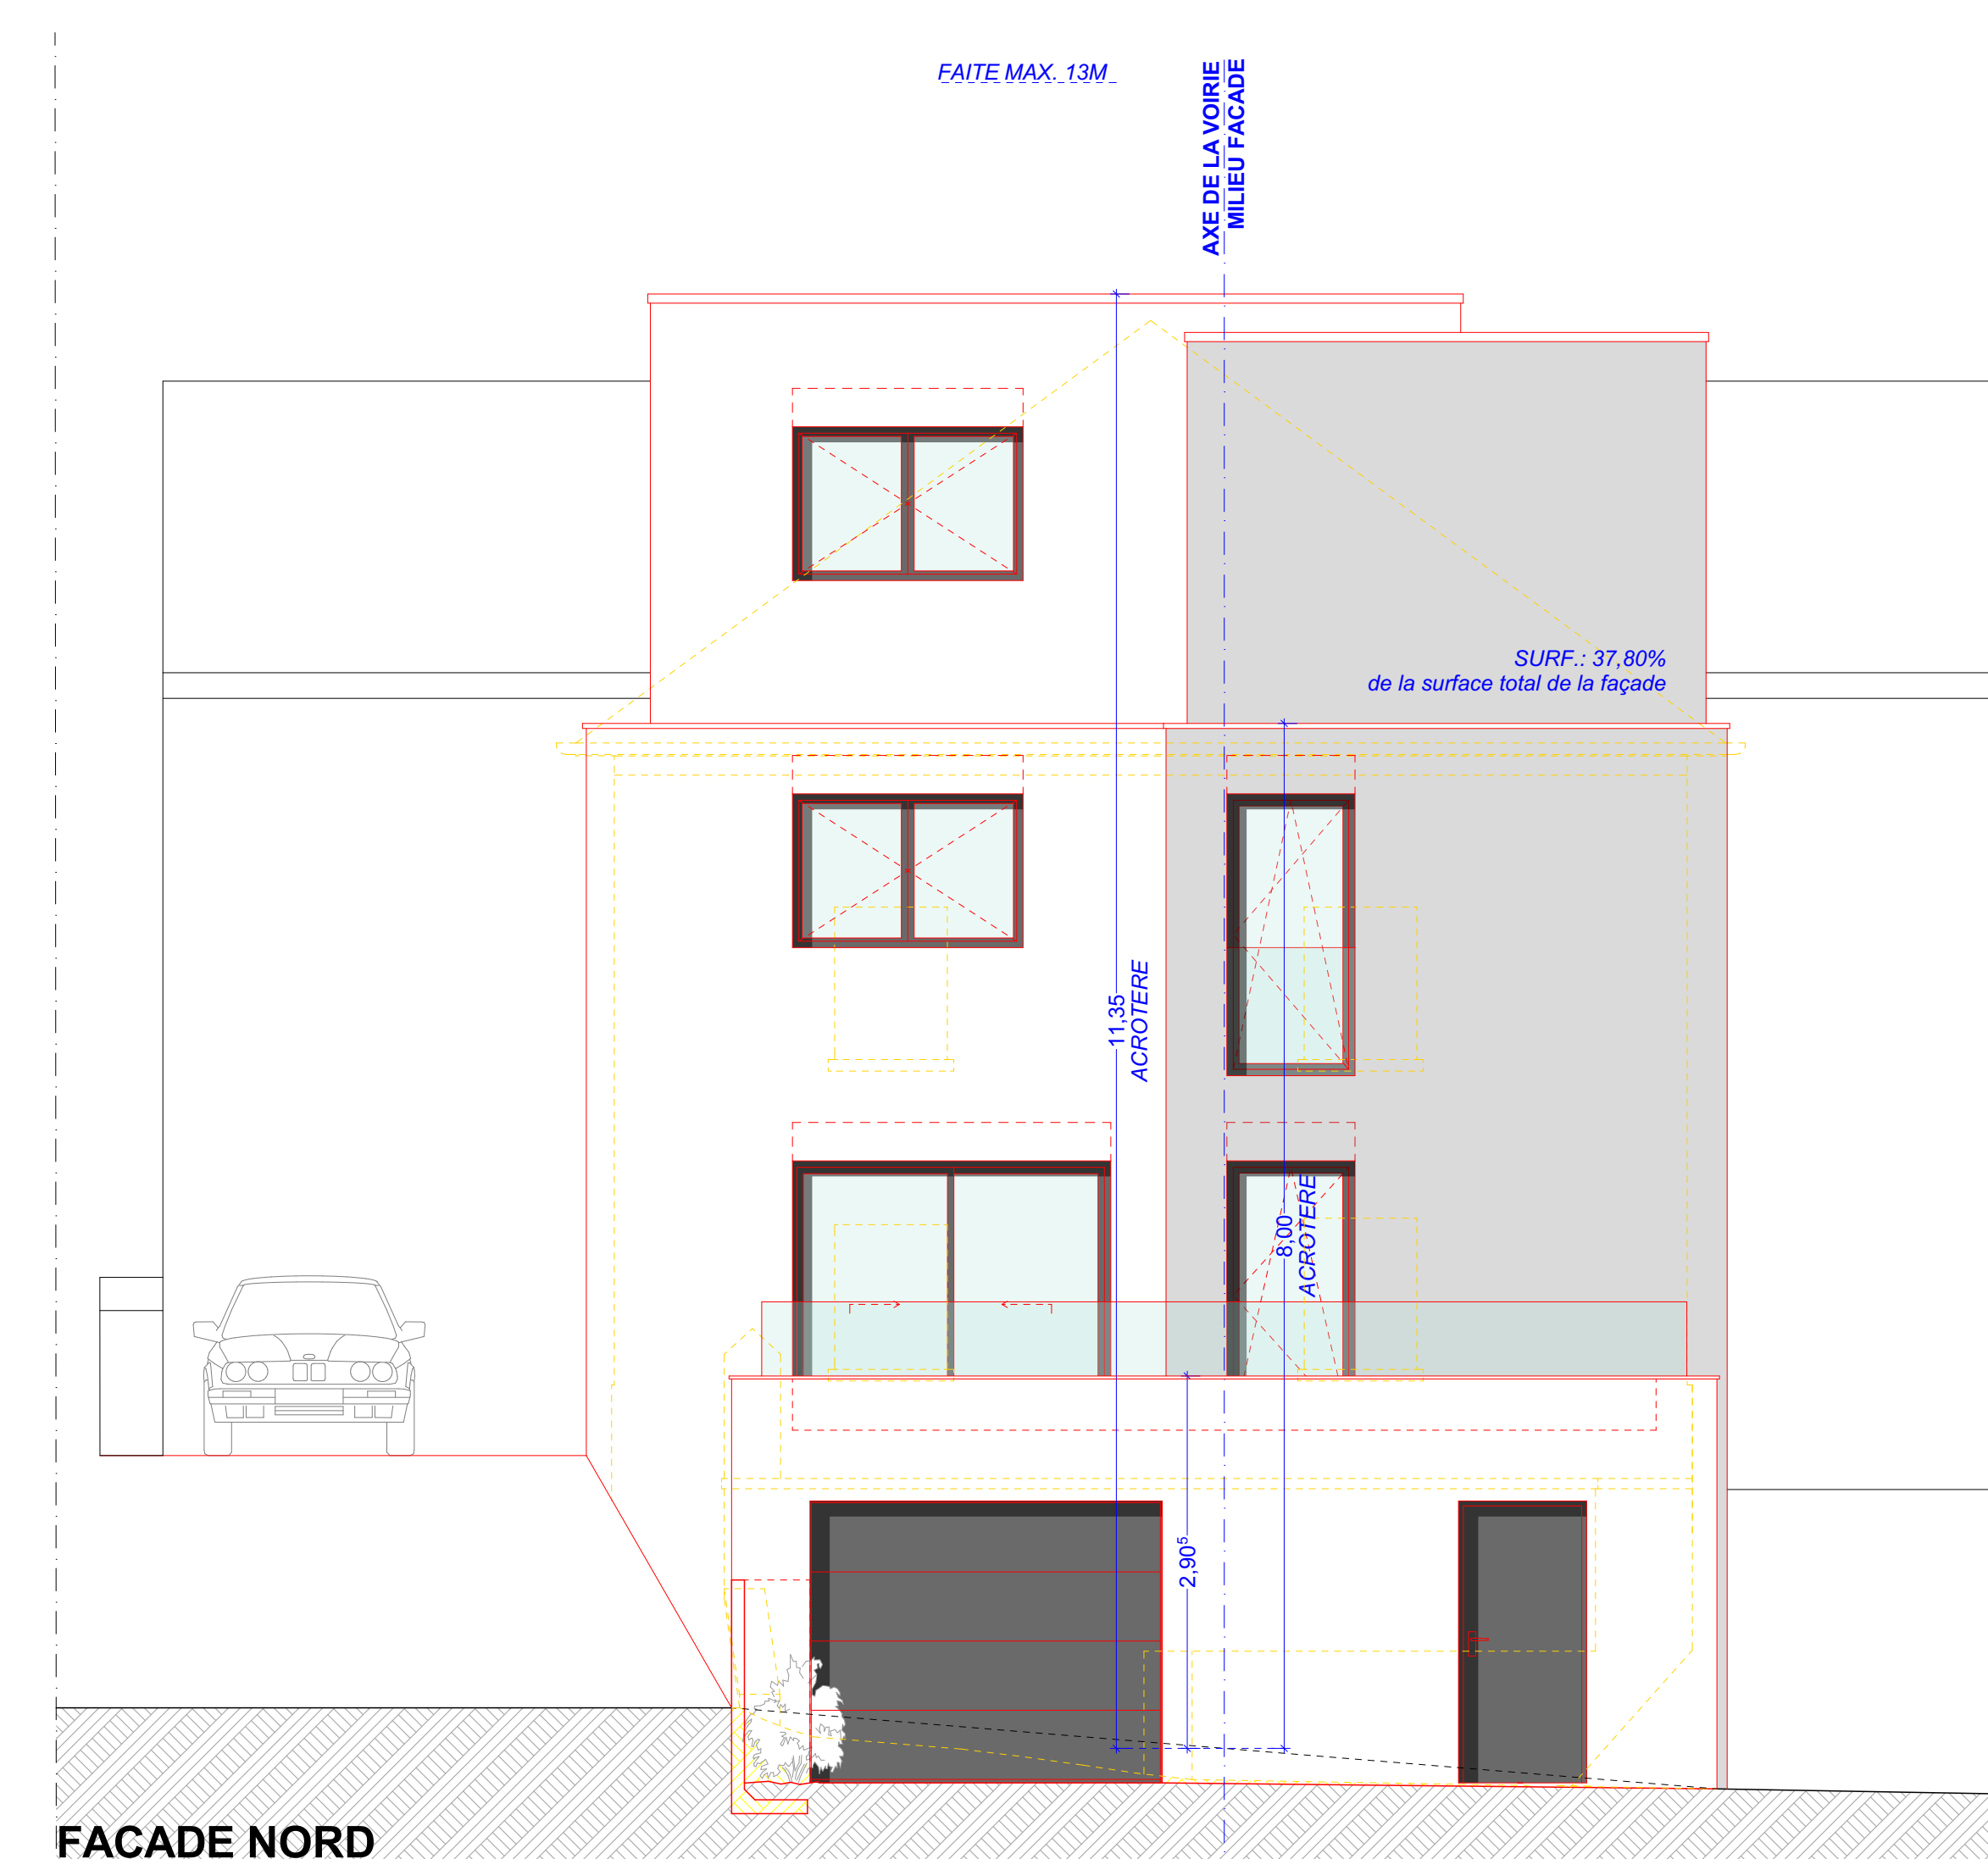


FACADE NORD

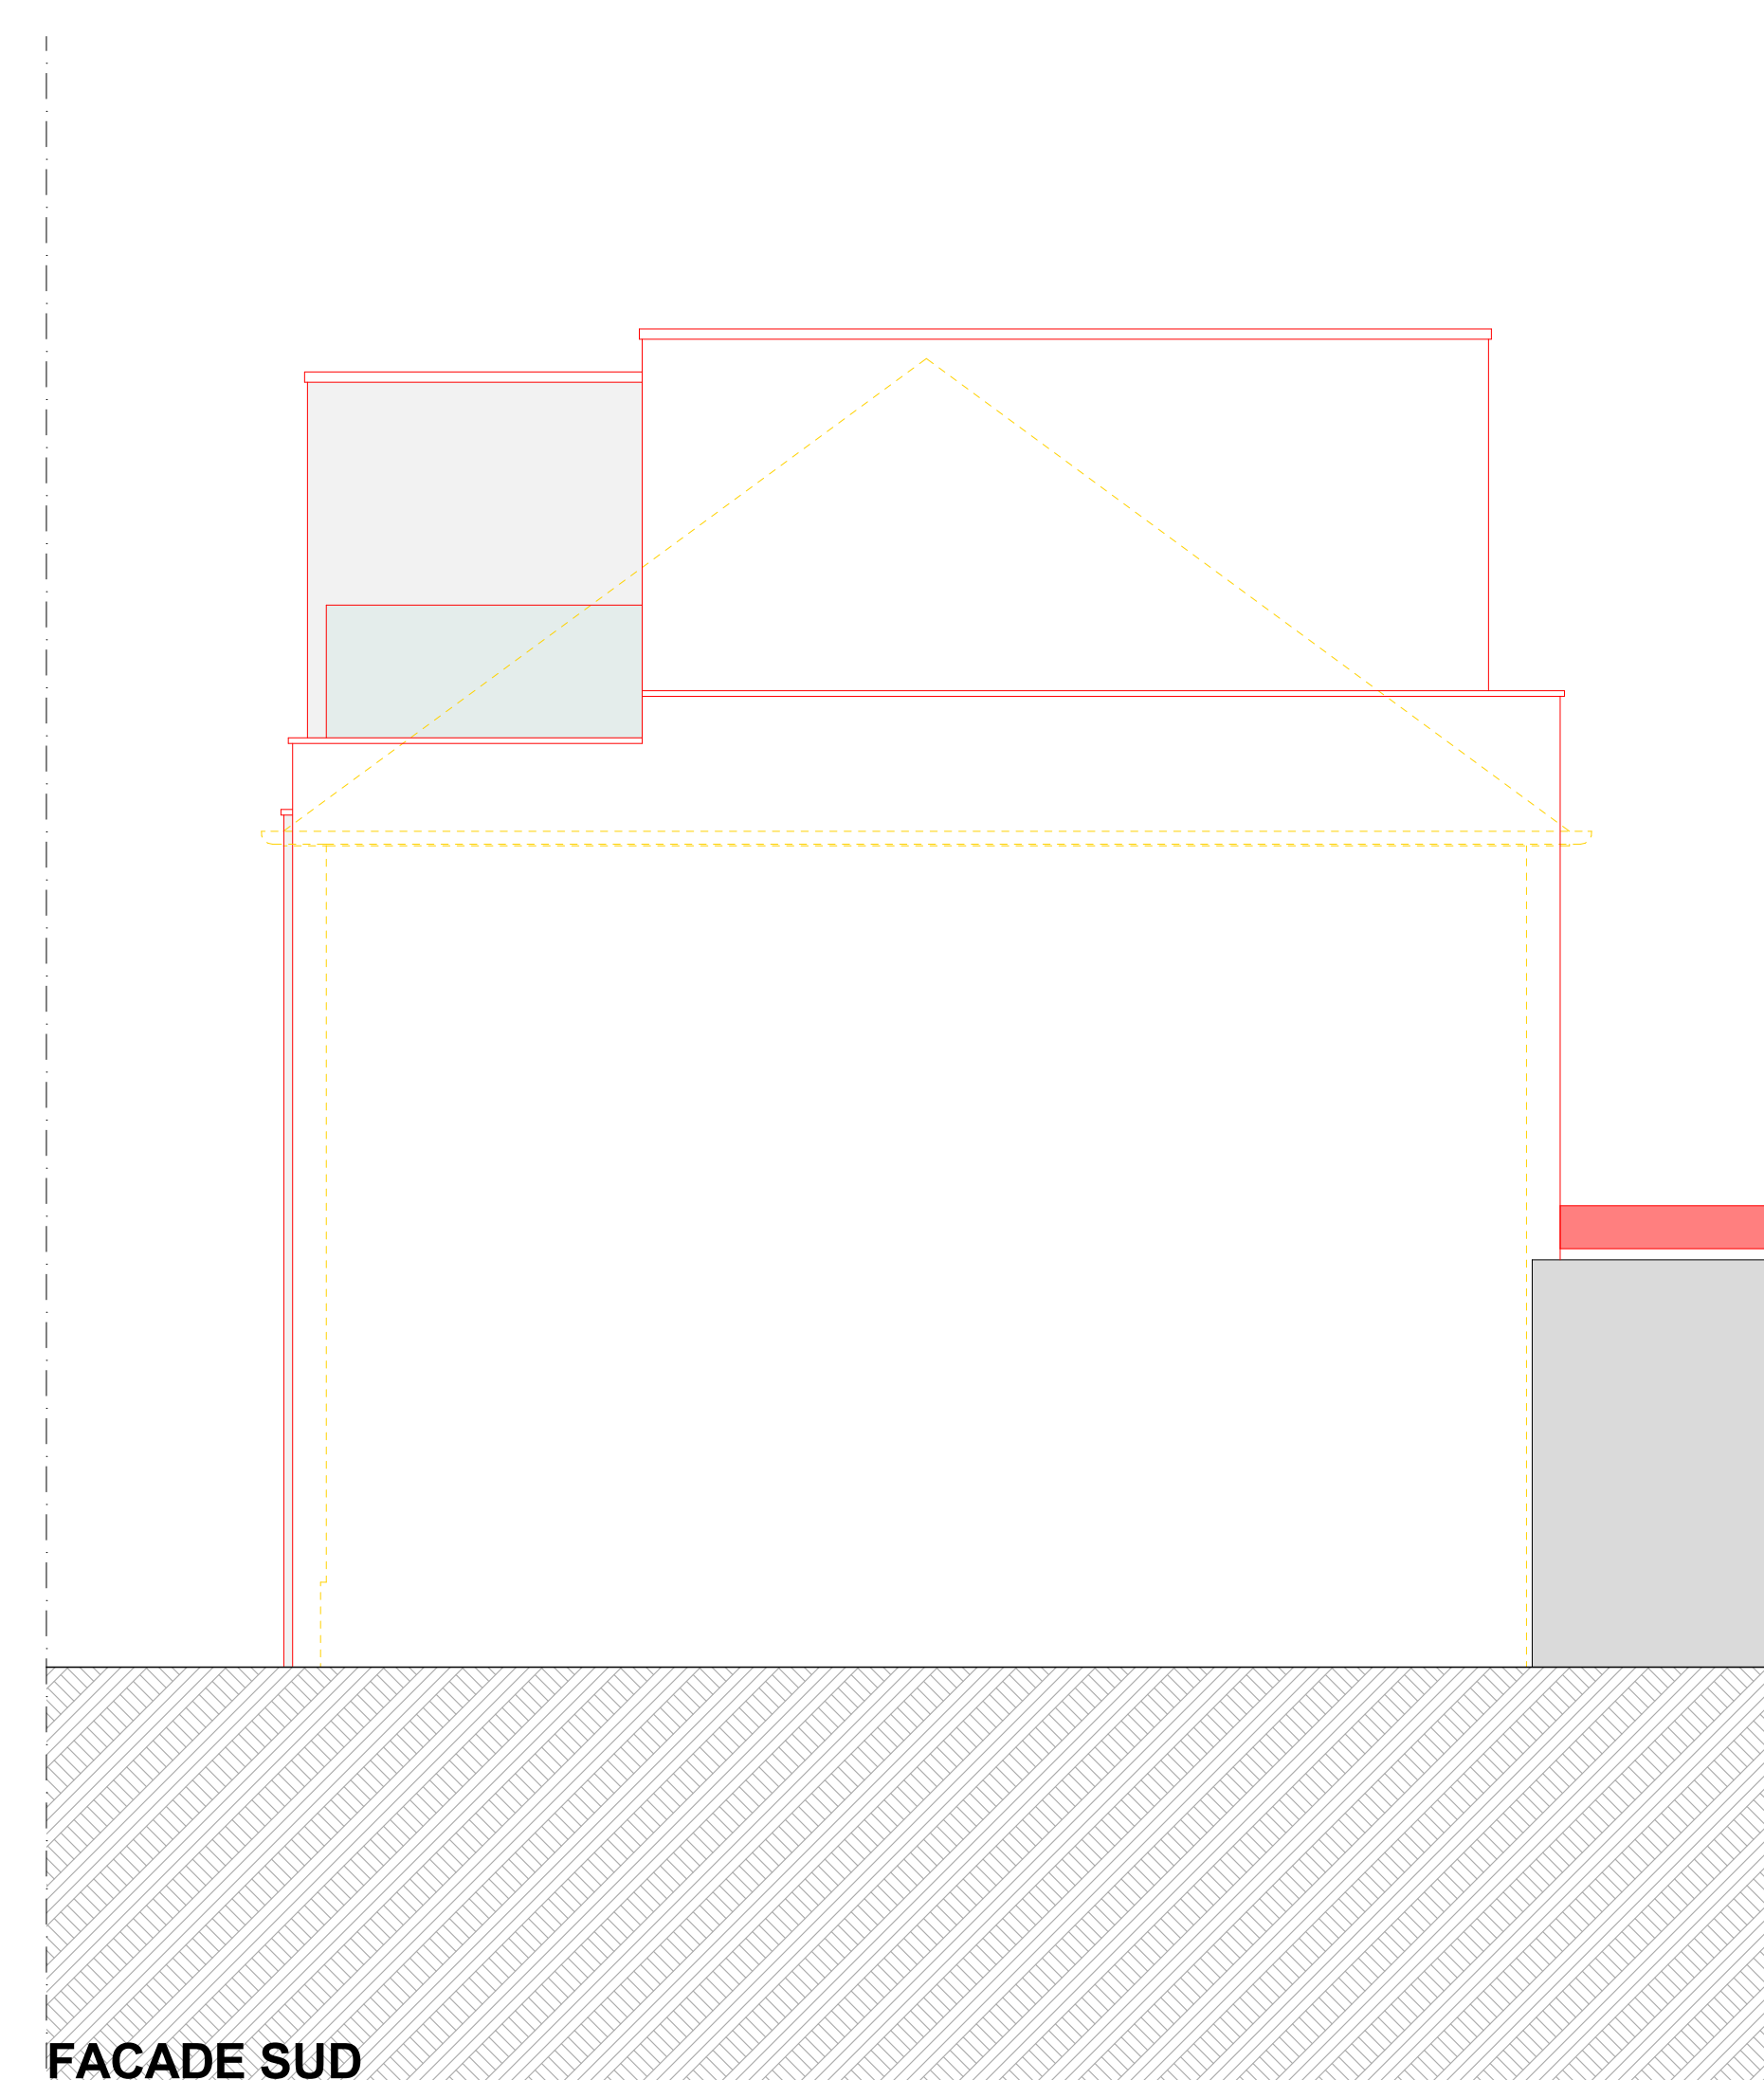

FACADE SUD

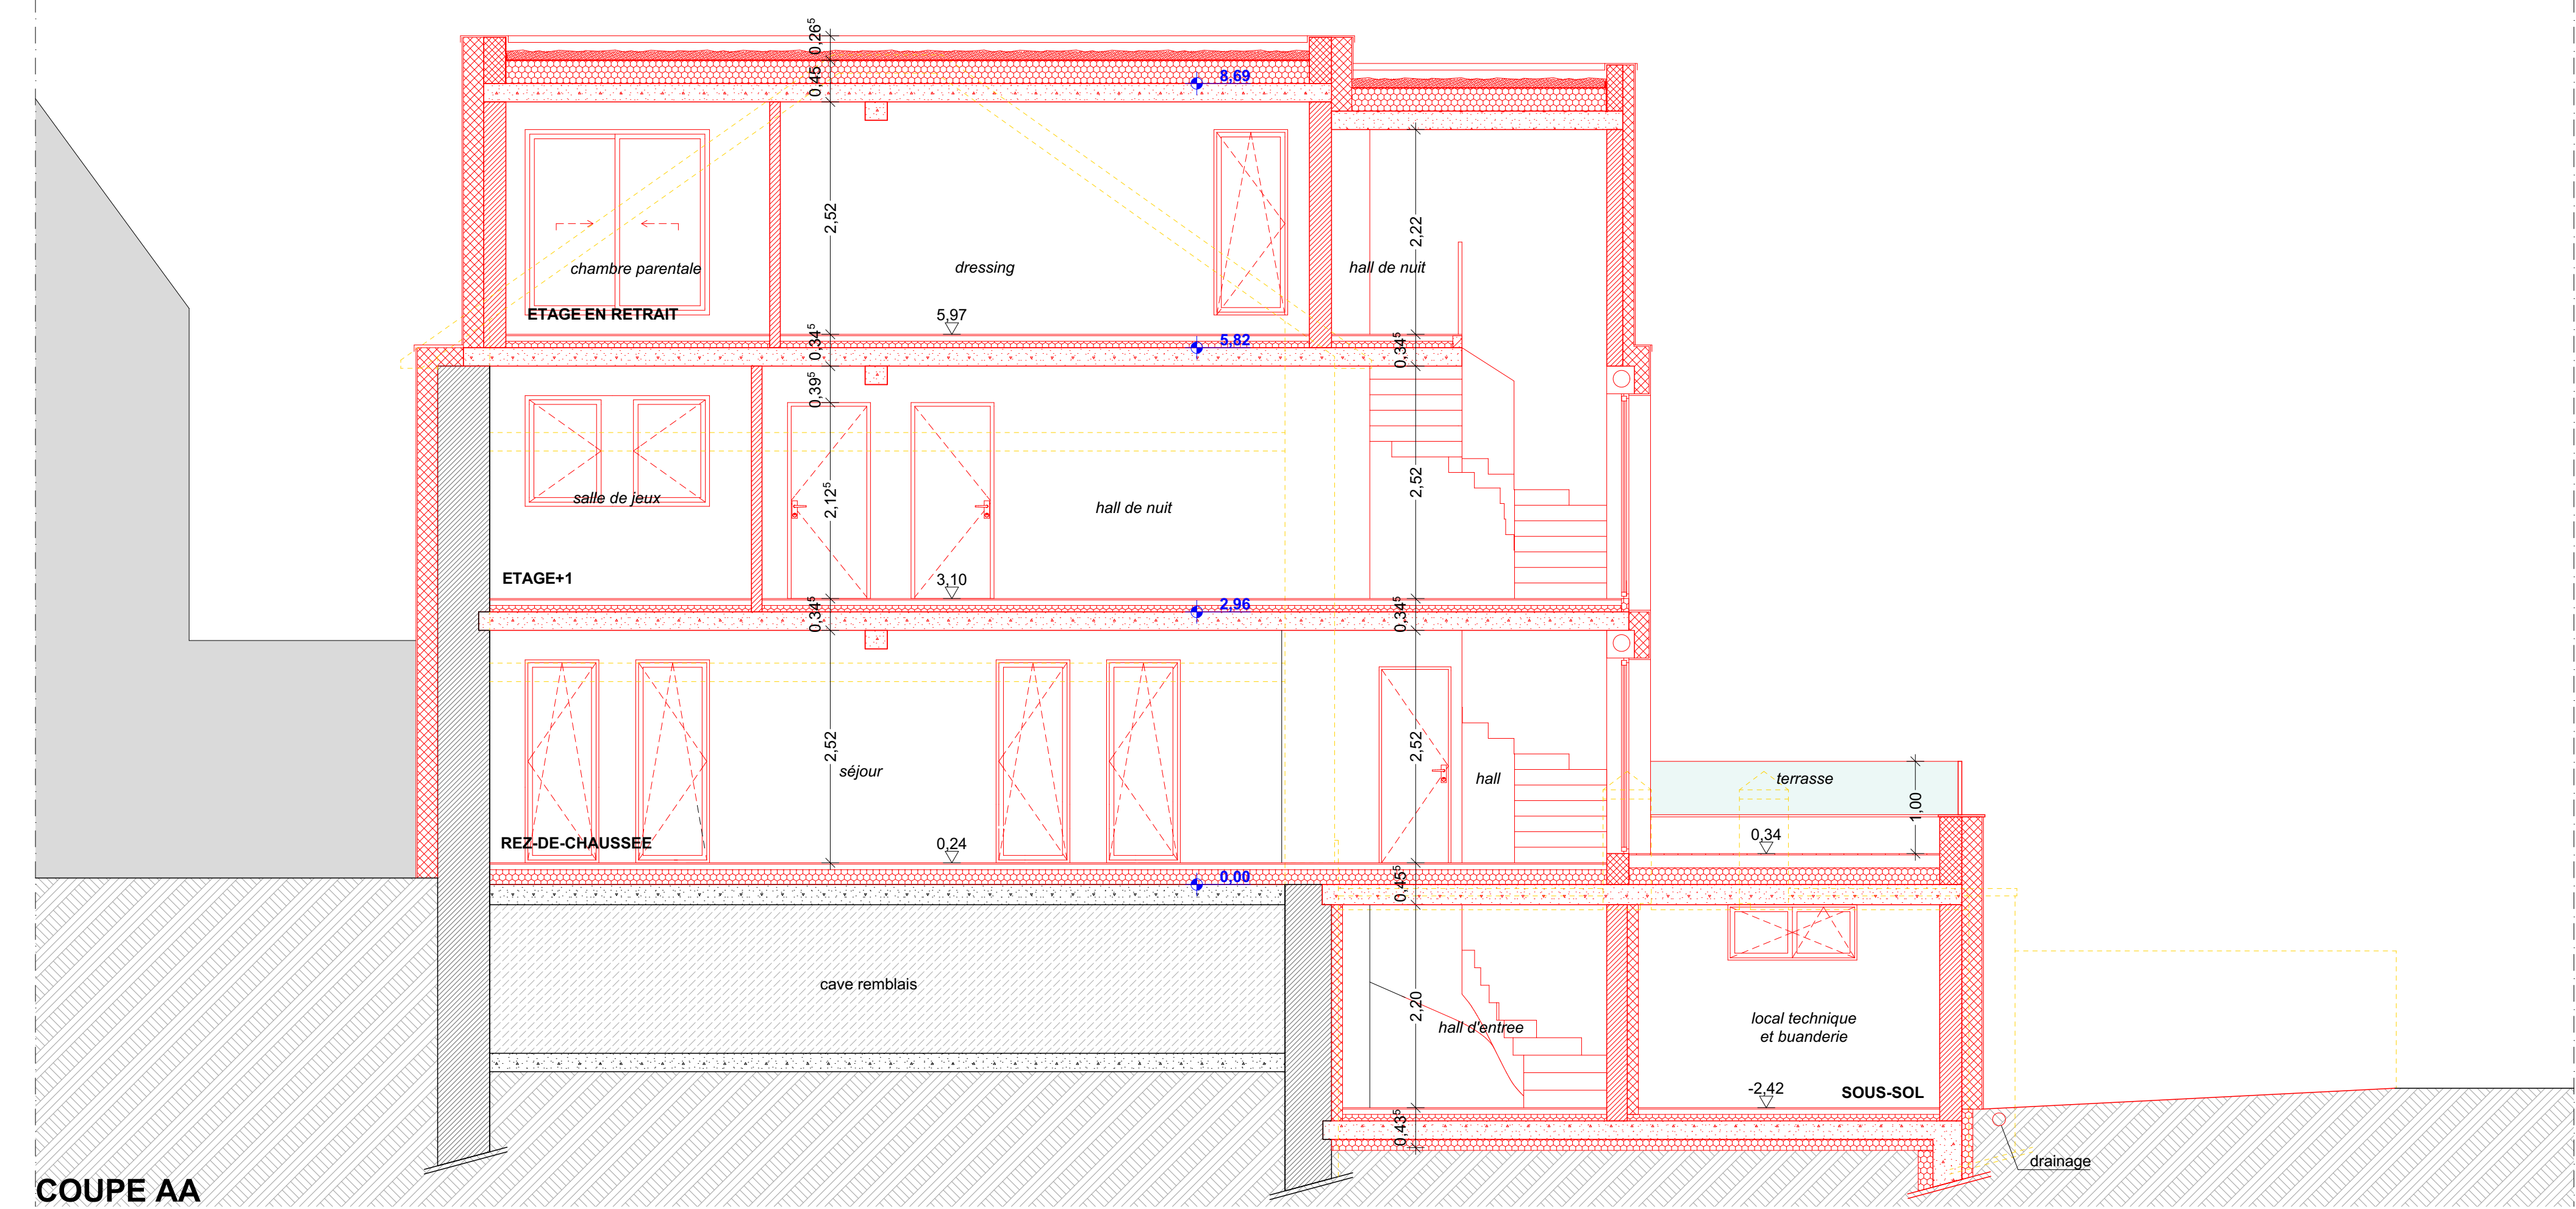


COUPE AA

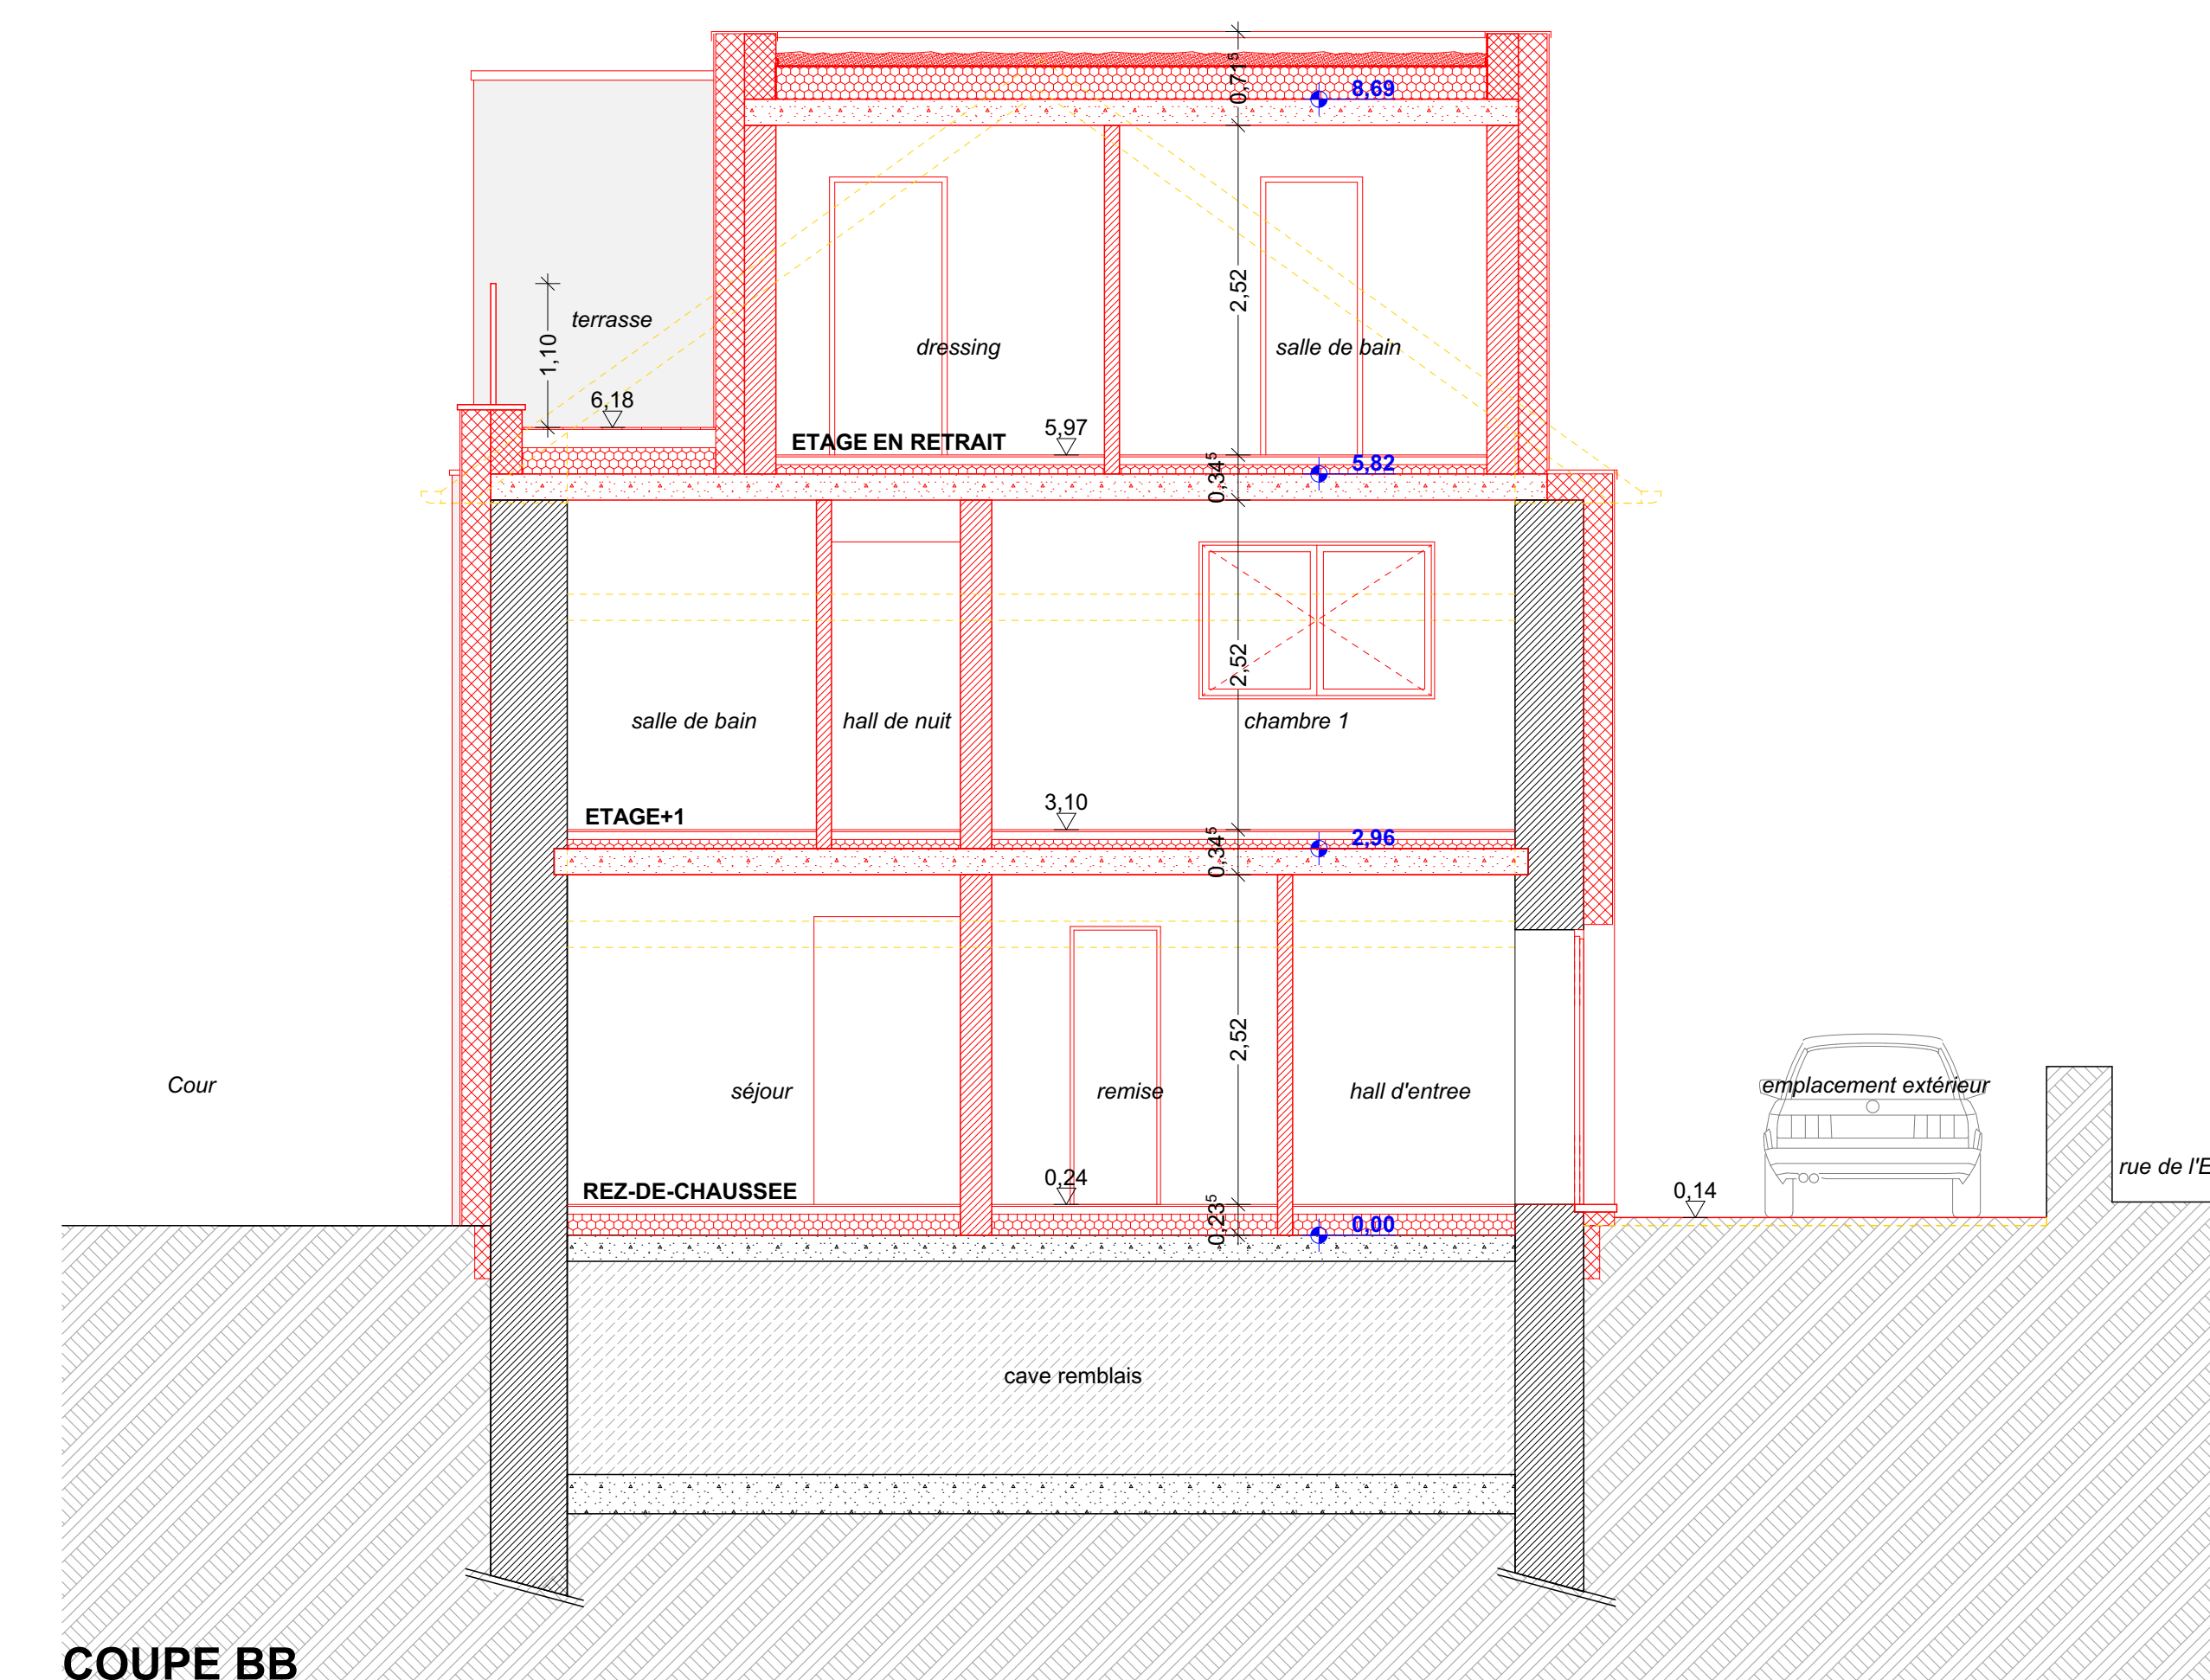

COUPE BB

Photos de la situation existante:

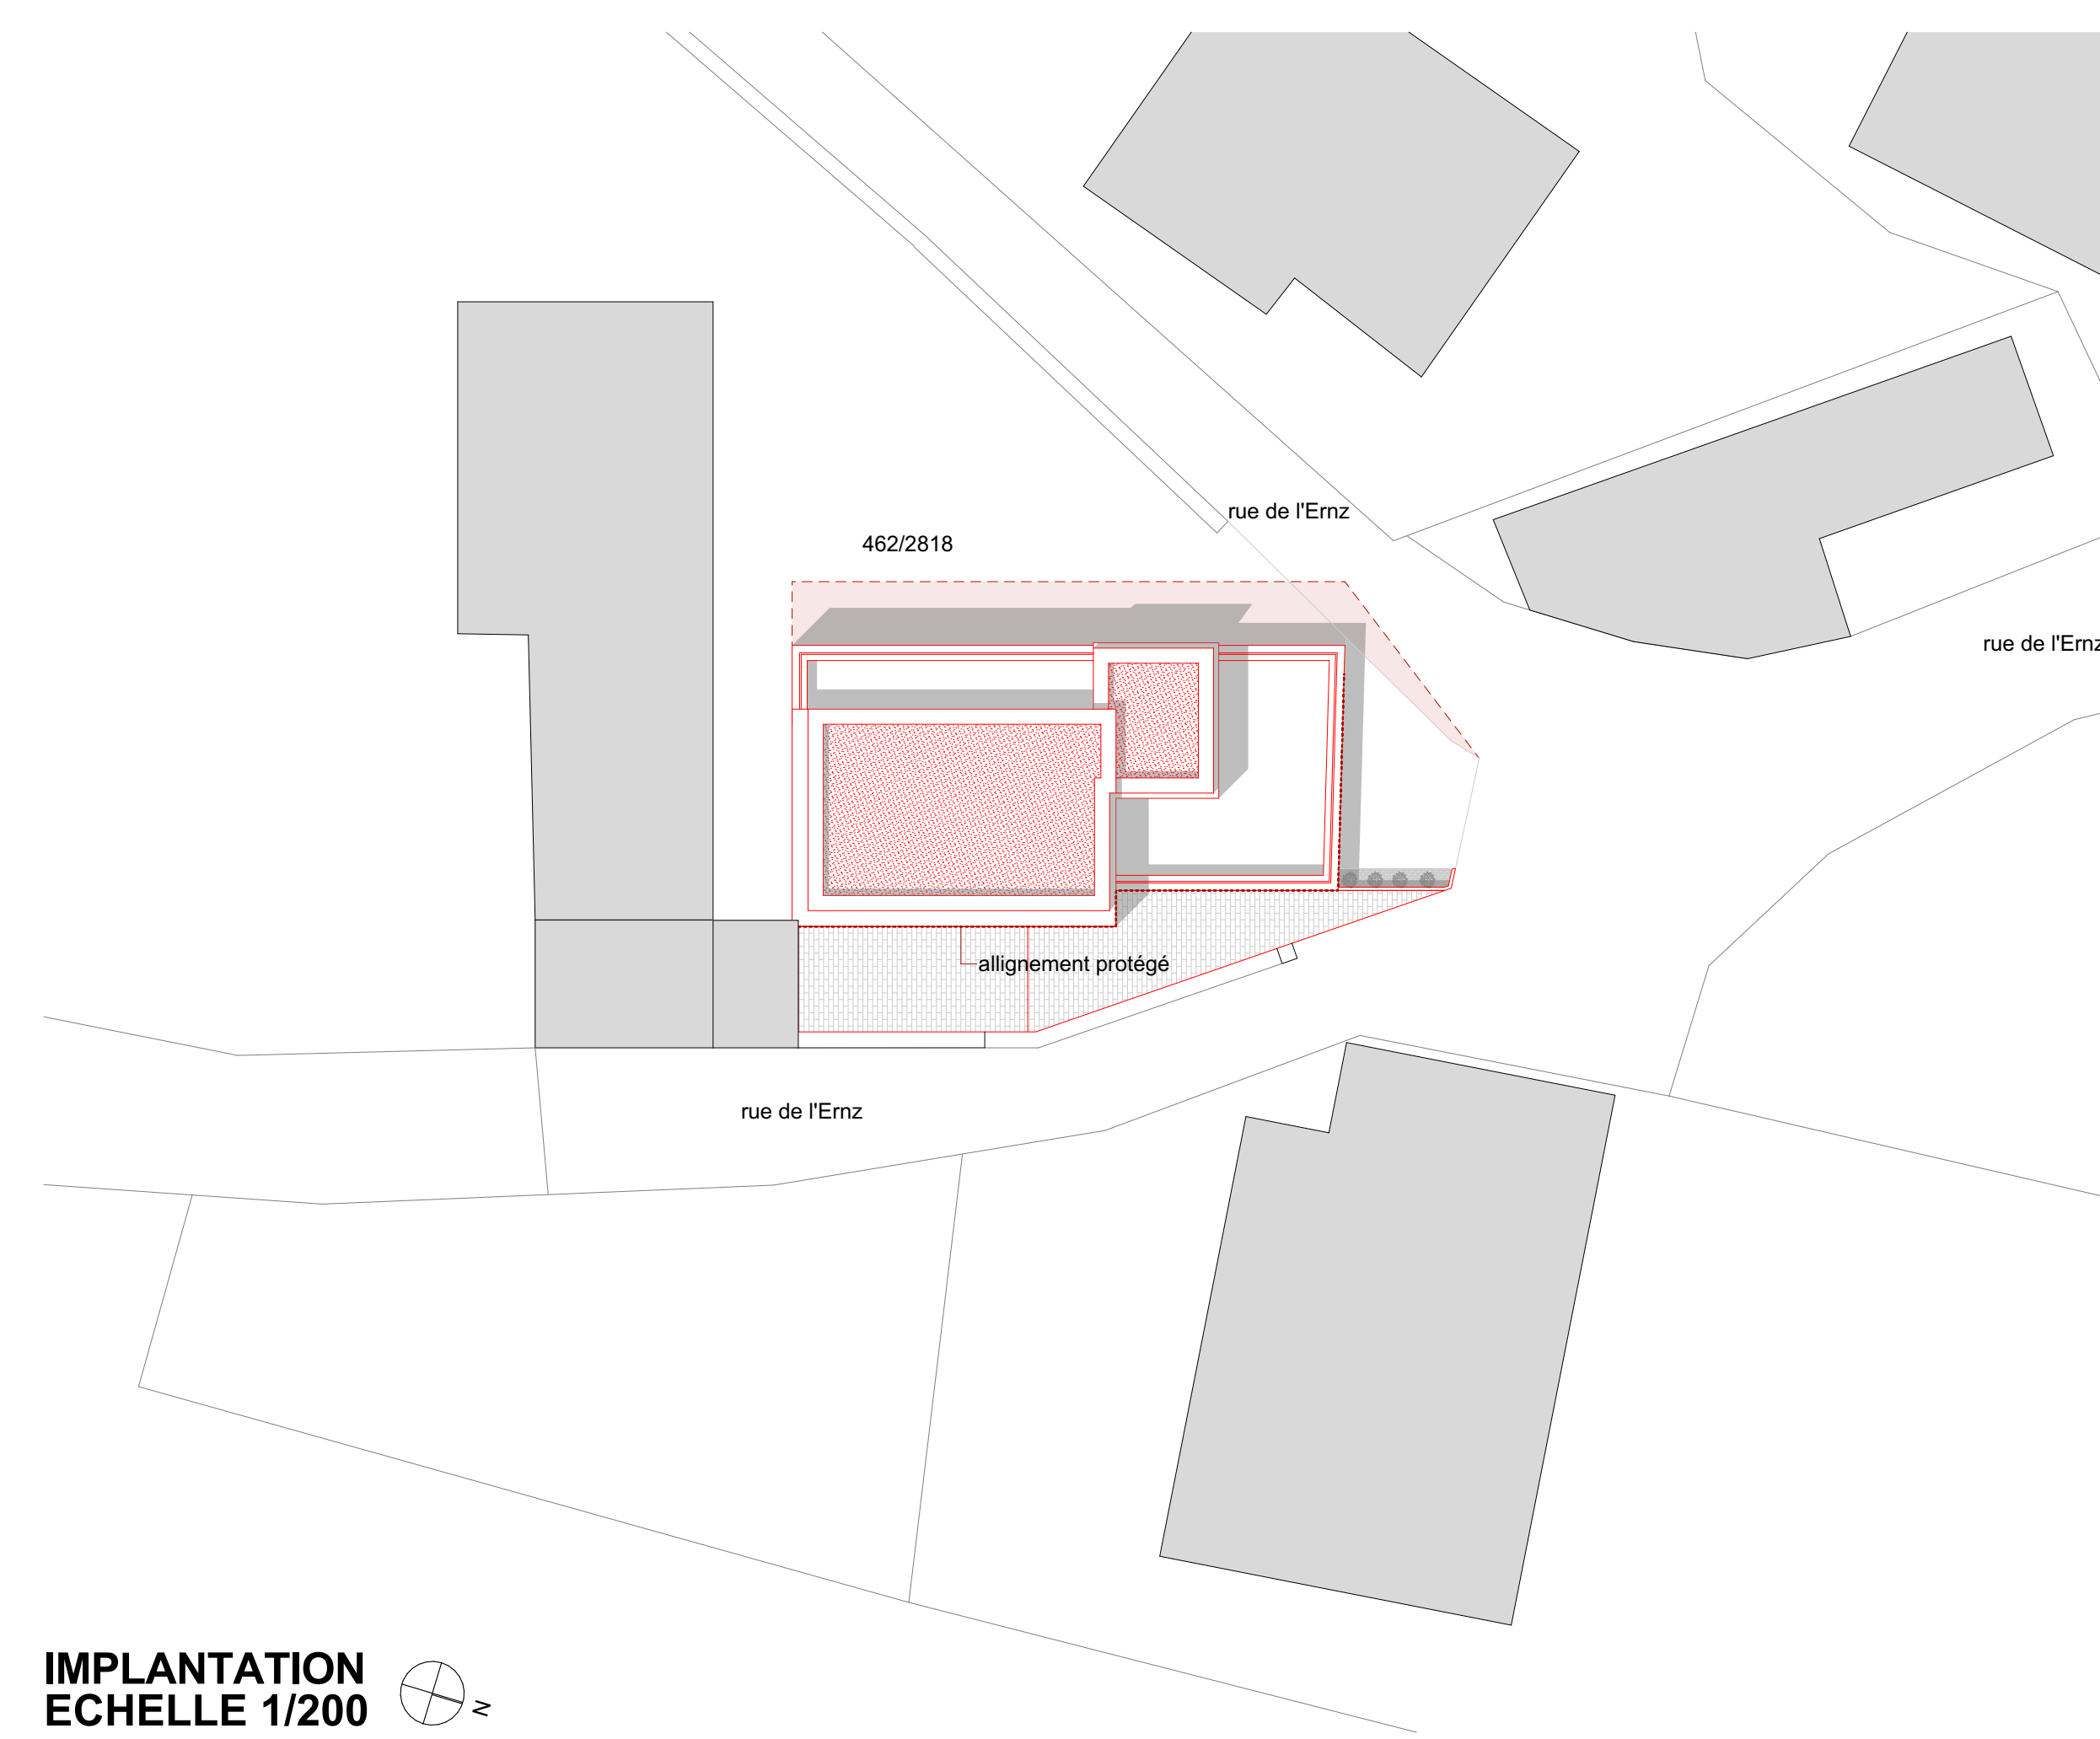

IMPLANTATION
ECHELLE 1/200

Légende:

- A conserver
- A démolir
- A construire

Marc Speicher
Architecte diplômé

Gonçaves Fernandes Ilidio
30, rue de l'Enz
L-3931 Reisdorf

Transformation d'une maison unifamiliale
28, rue de l'Enz
L-3931 Reisdorf

Date: Juillet 2020
Echelle: 1/50

**FACADES
COUPES
IMPLANTATION**

PROJETÉ
2/2

Date: 01/02/2021
Dessiné par: Modifications: Modifications suivant demande de l'Adm. Communal de Reisdorf

Pour accord du maître de l'ouvrage: Ref: 1118 L'architecte: 69, Avenue de la gare L- 9233 DIEKIRCH tel: 80.93.46 ; 80.95.61 fax: 80.93.46.